


חש' דירה: 13
מיפוס: P3
5 חדר
מפנס: 19
גב (כ12.35) 20=20

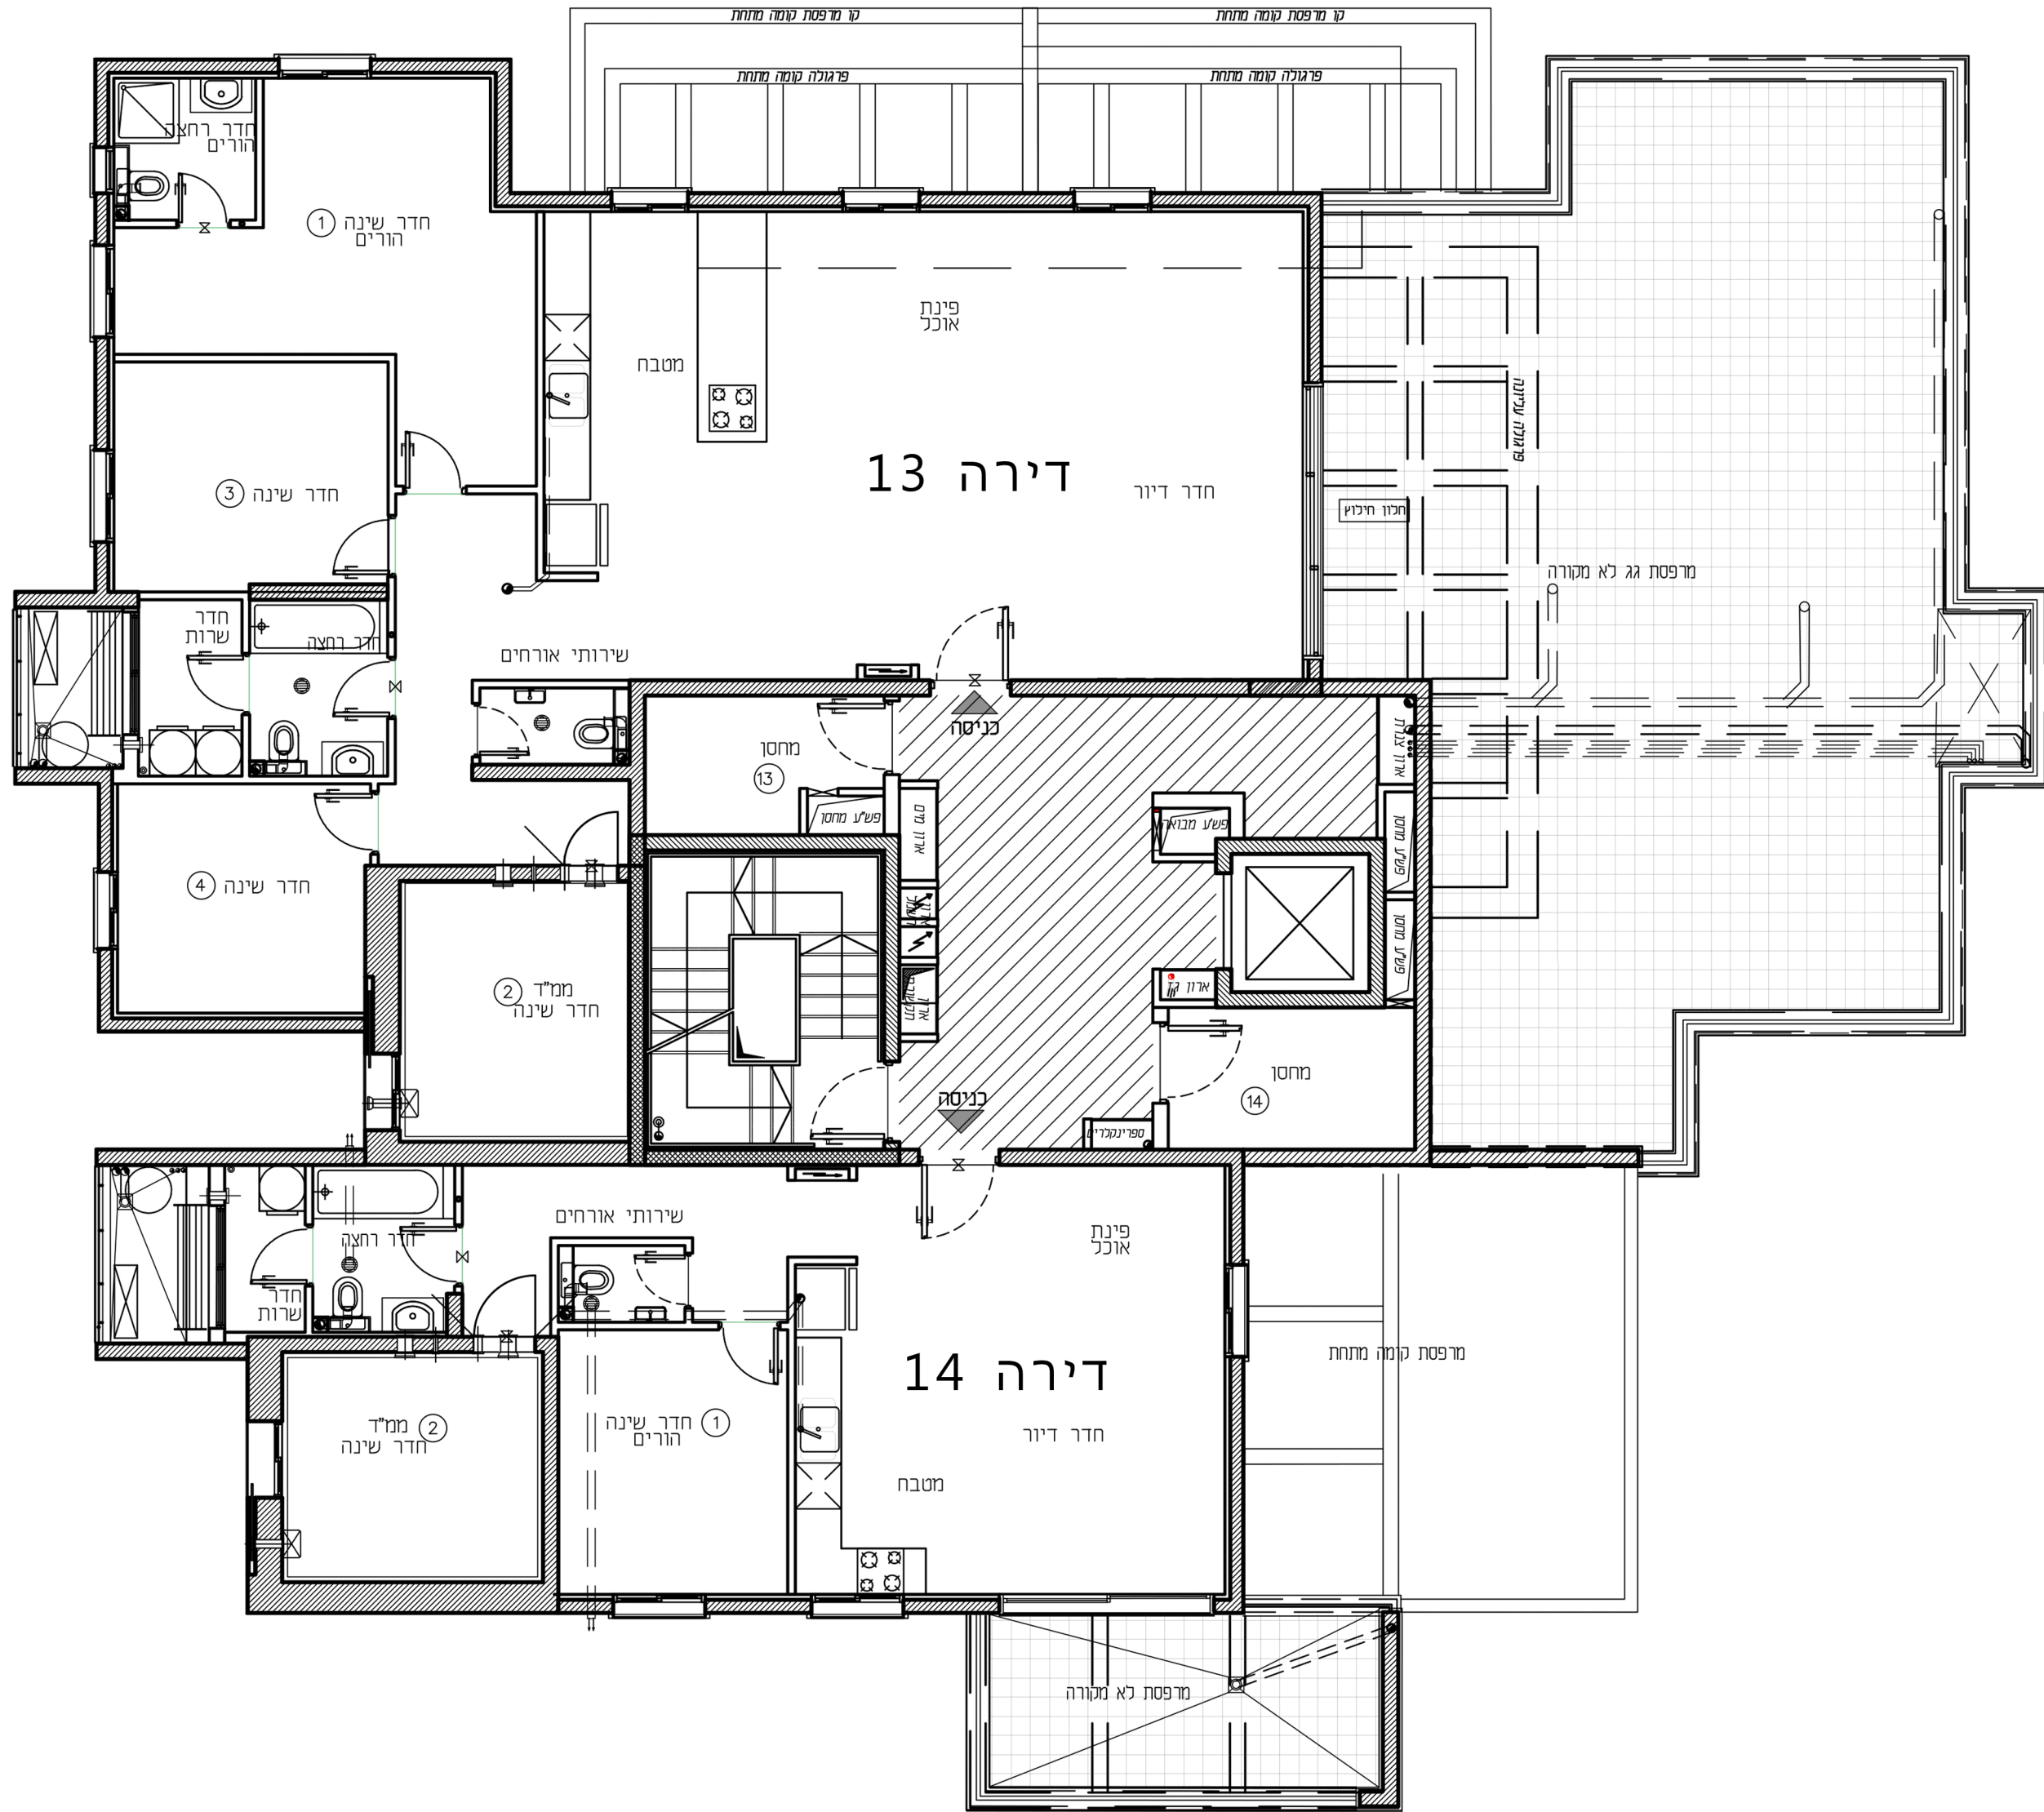

חש' דירה: 14
מיפוס: S5
3 חדר
מפנס: 19
גב (כ12.35) 20=20

