



מס' דירה: 13
טיפוס: P4
5 חדר
מפרט: 19
גובה: 20.50 מ' (20' 8")

מס' דירה: 14
טיפוס: S2
3 חדר
מפרט: 19
גובה: 20.50 מ' (20' 8")

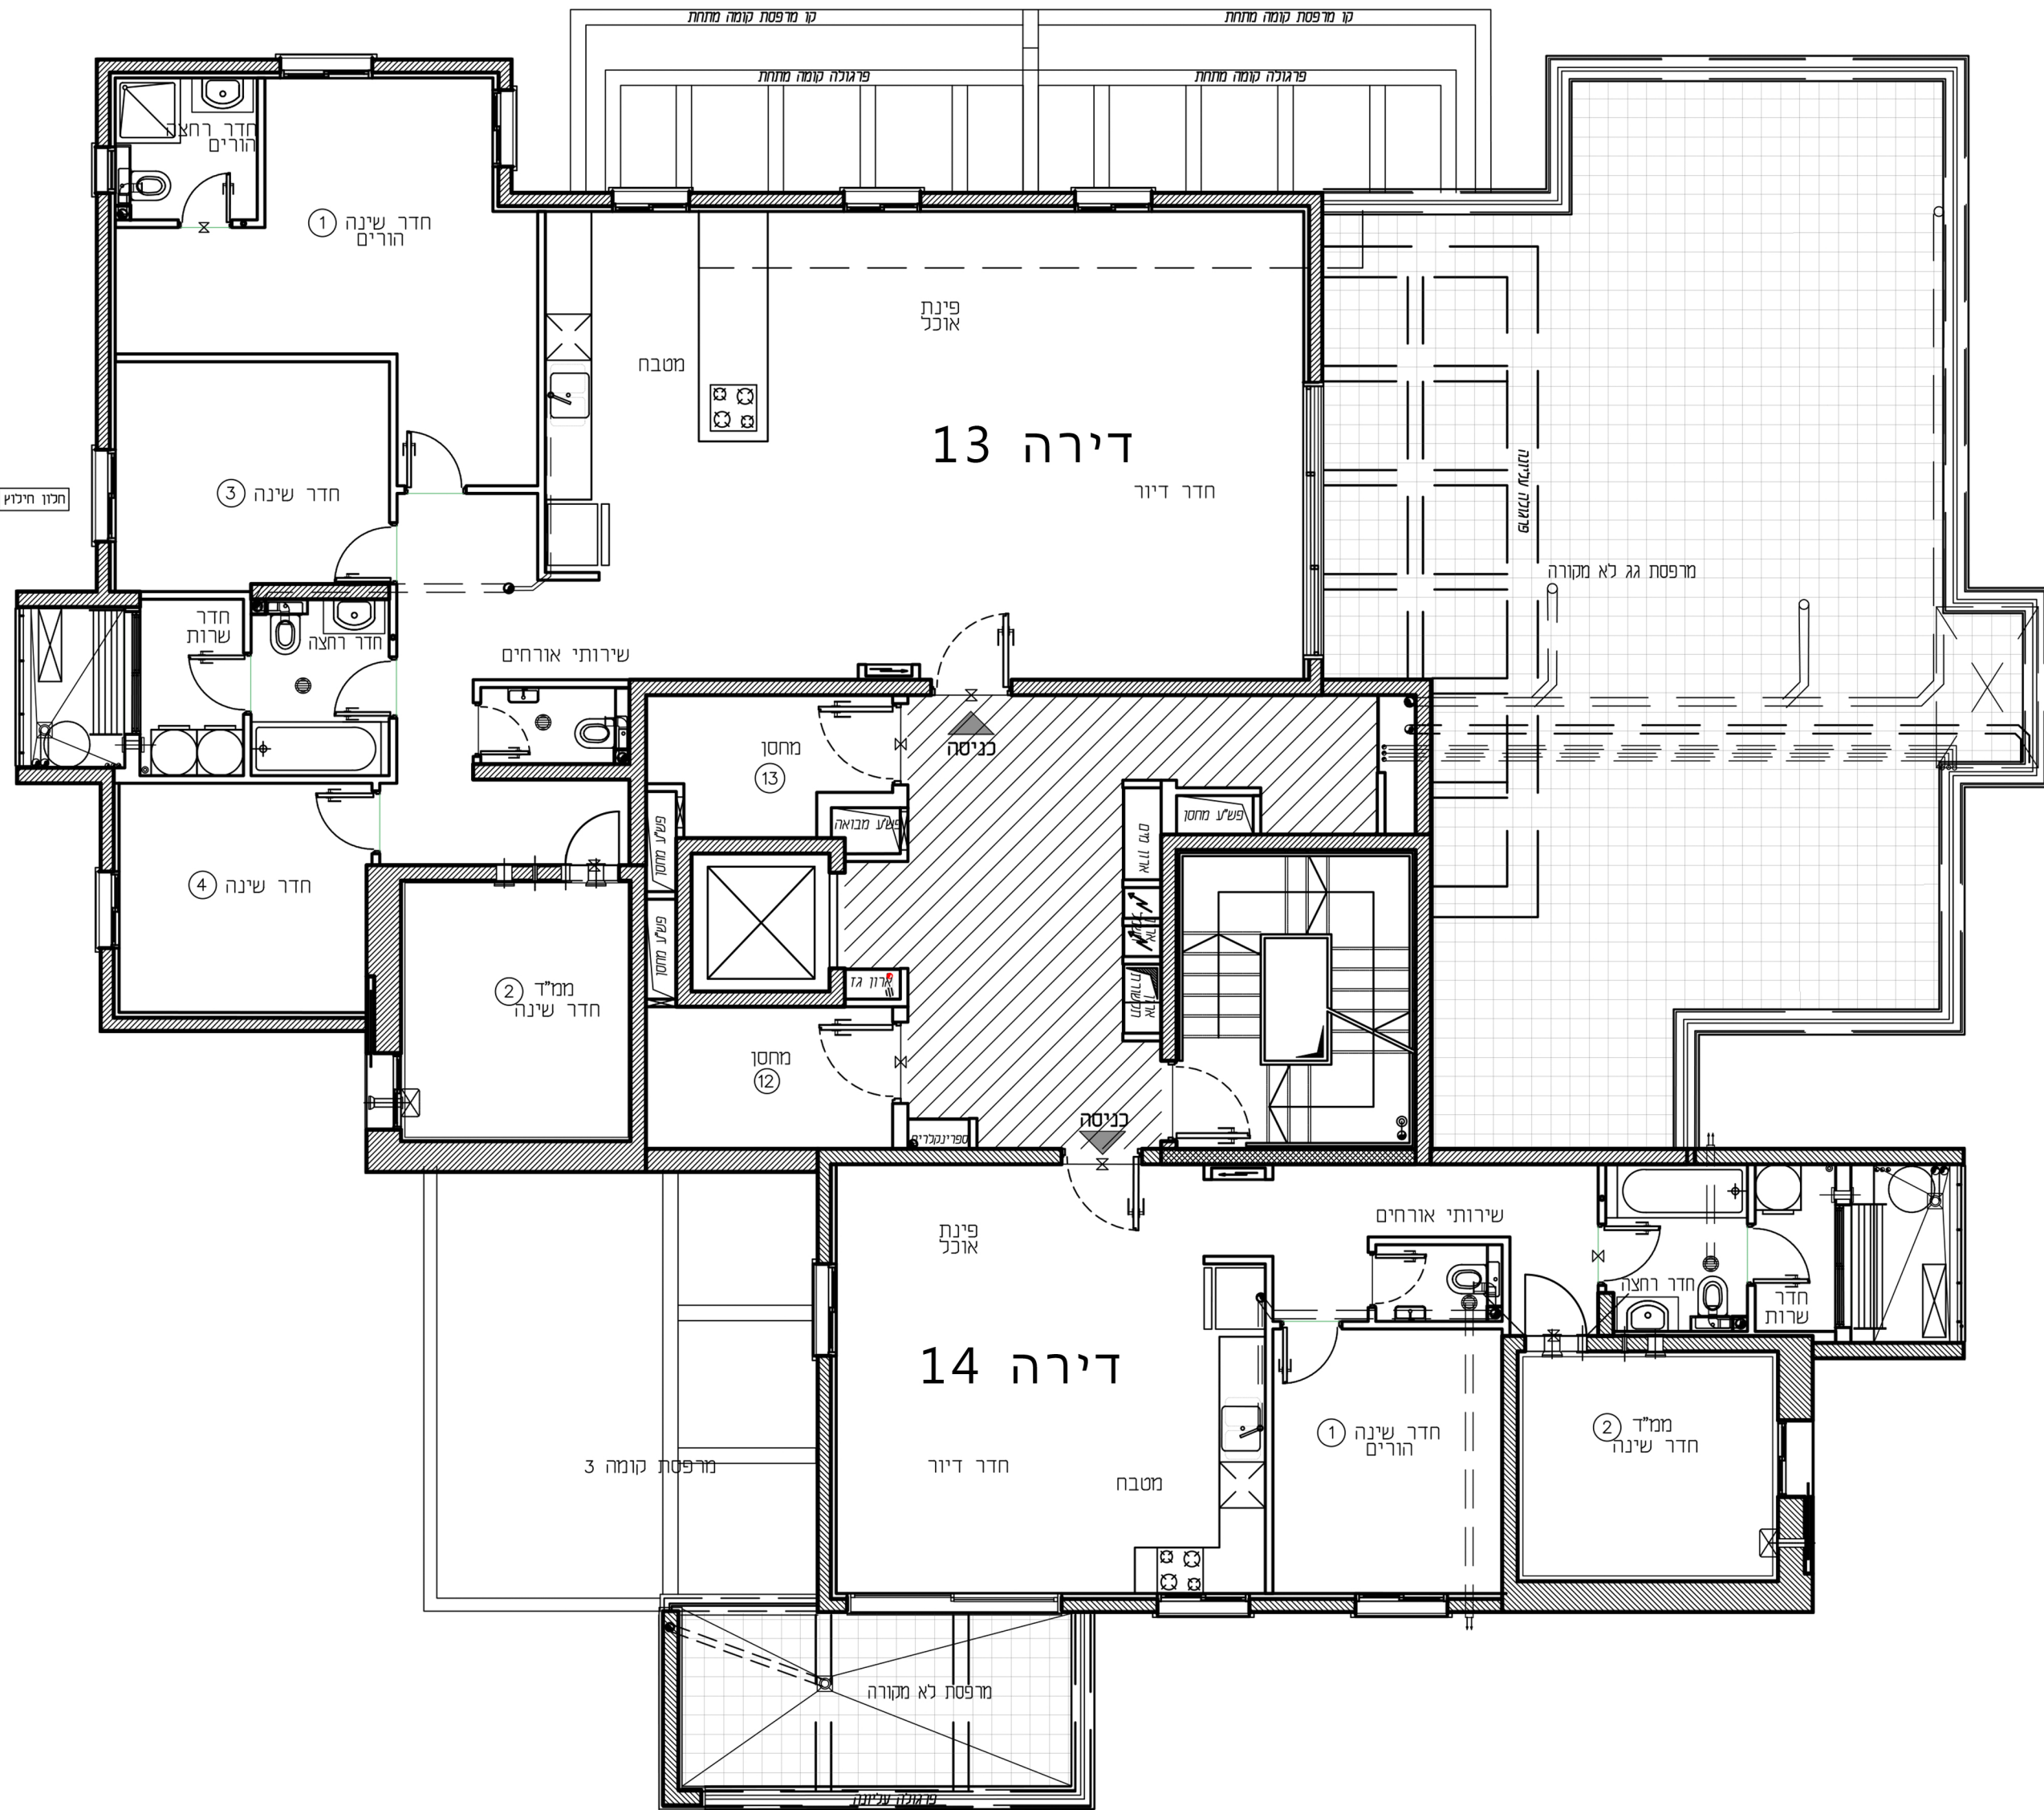

RON GOLAN
ARCHITECTS Ltd.
ג. רון אדריכלים בע"מ

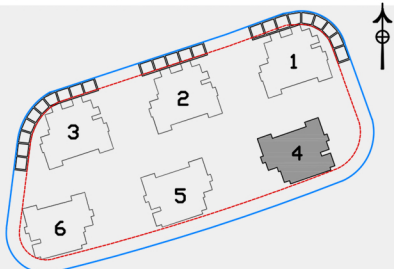

בניין: 4
קומה: 4
קנ"מ: 1:100
מהדורה: 002