


## התקומה בפארק

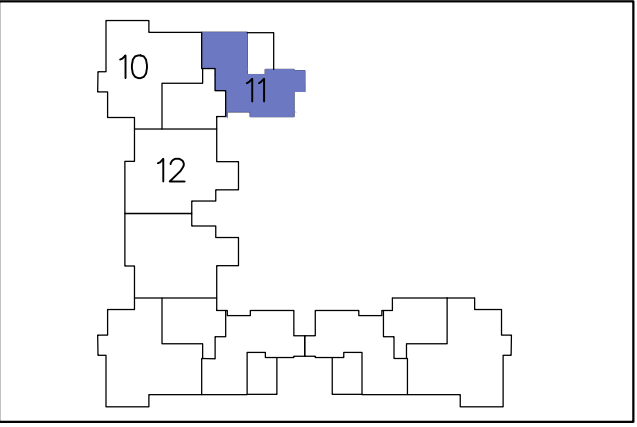

|                |                   |
|----------------|-------------------|
| מס' מגרש: 127A | מס' בניין: 10     |
| מס' קומה: 3    | תאריך: 25.03.2025 |
| מס' דירה: 11   | מהדורה: 02        |
| מס' טיפוס: F3  | קנ"מ: 1:50        |
| מס' חדרים: 3   | חניה:             |
|                |                   |

|              |                |
|--------------|----------------|
| חתימת המוכר: | חתימת הרוכשים: |
| תאריך:       | תאריך:         |

הערות לתכניות:

- [illegible]

תכניות לפני קבלת היתר בניה,  
בכפוף לשינויים לאחר קבלת היתר סופי.




**RON GOLAN**  
**ARCHITECTS Ltd.**  
ג. רון אדריכלים בע"מ



**י.ד. בנ-זר**  
בנין ופיתוח בע"מ



**התקומה בפארק**  
חזית מעורבים התקומה

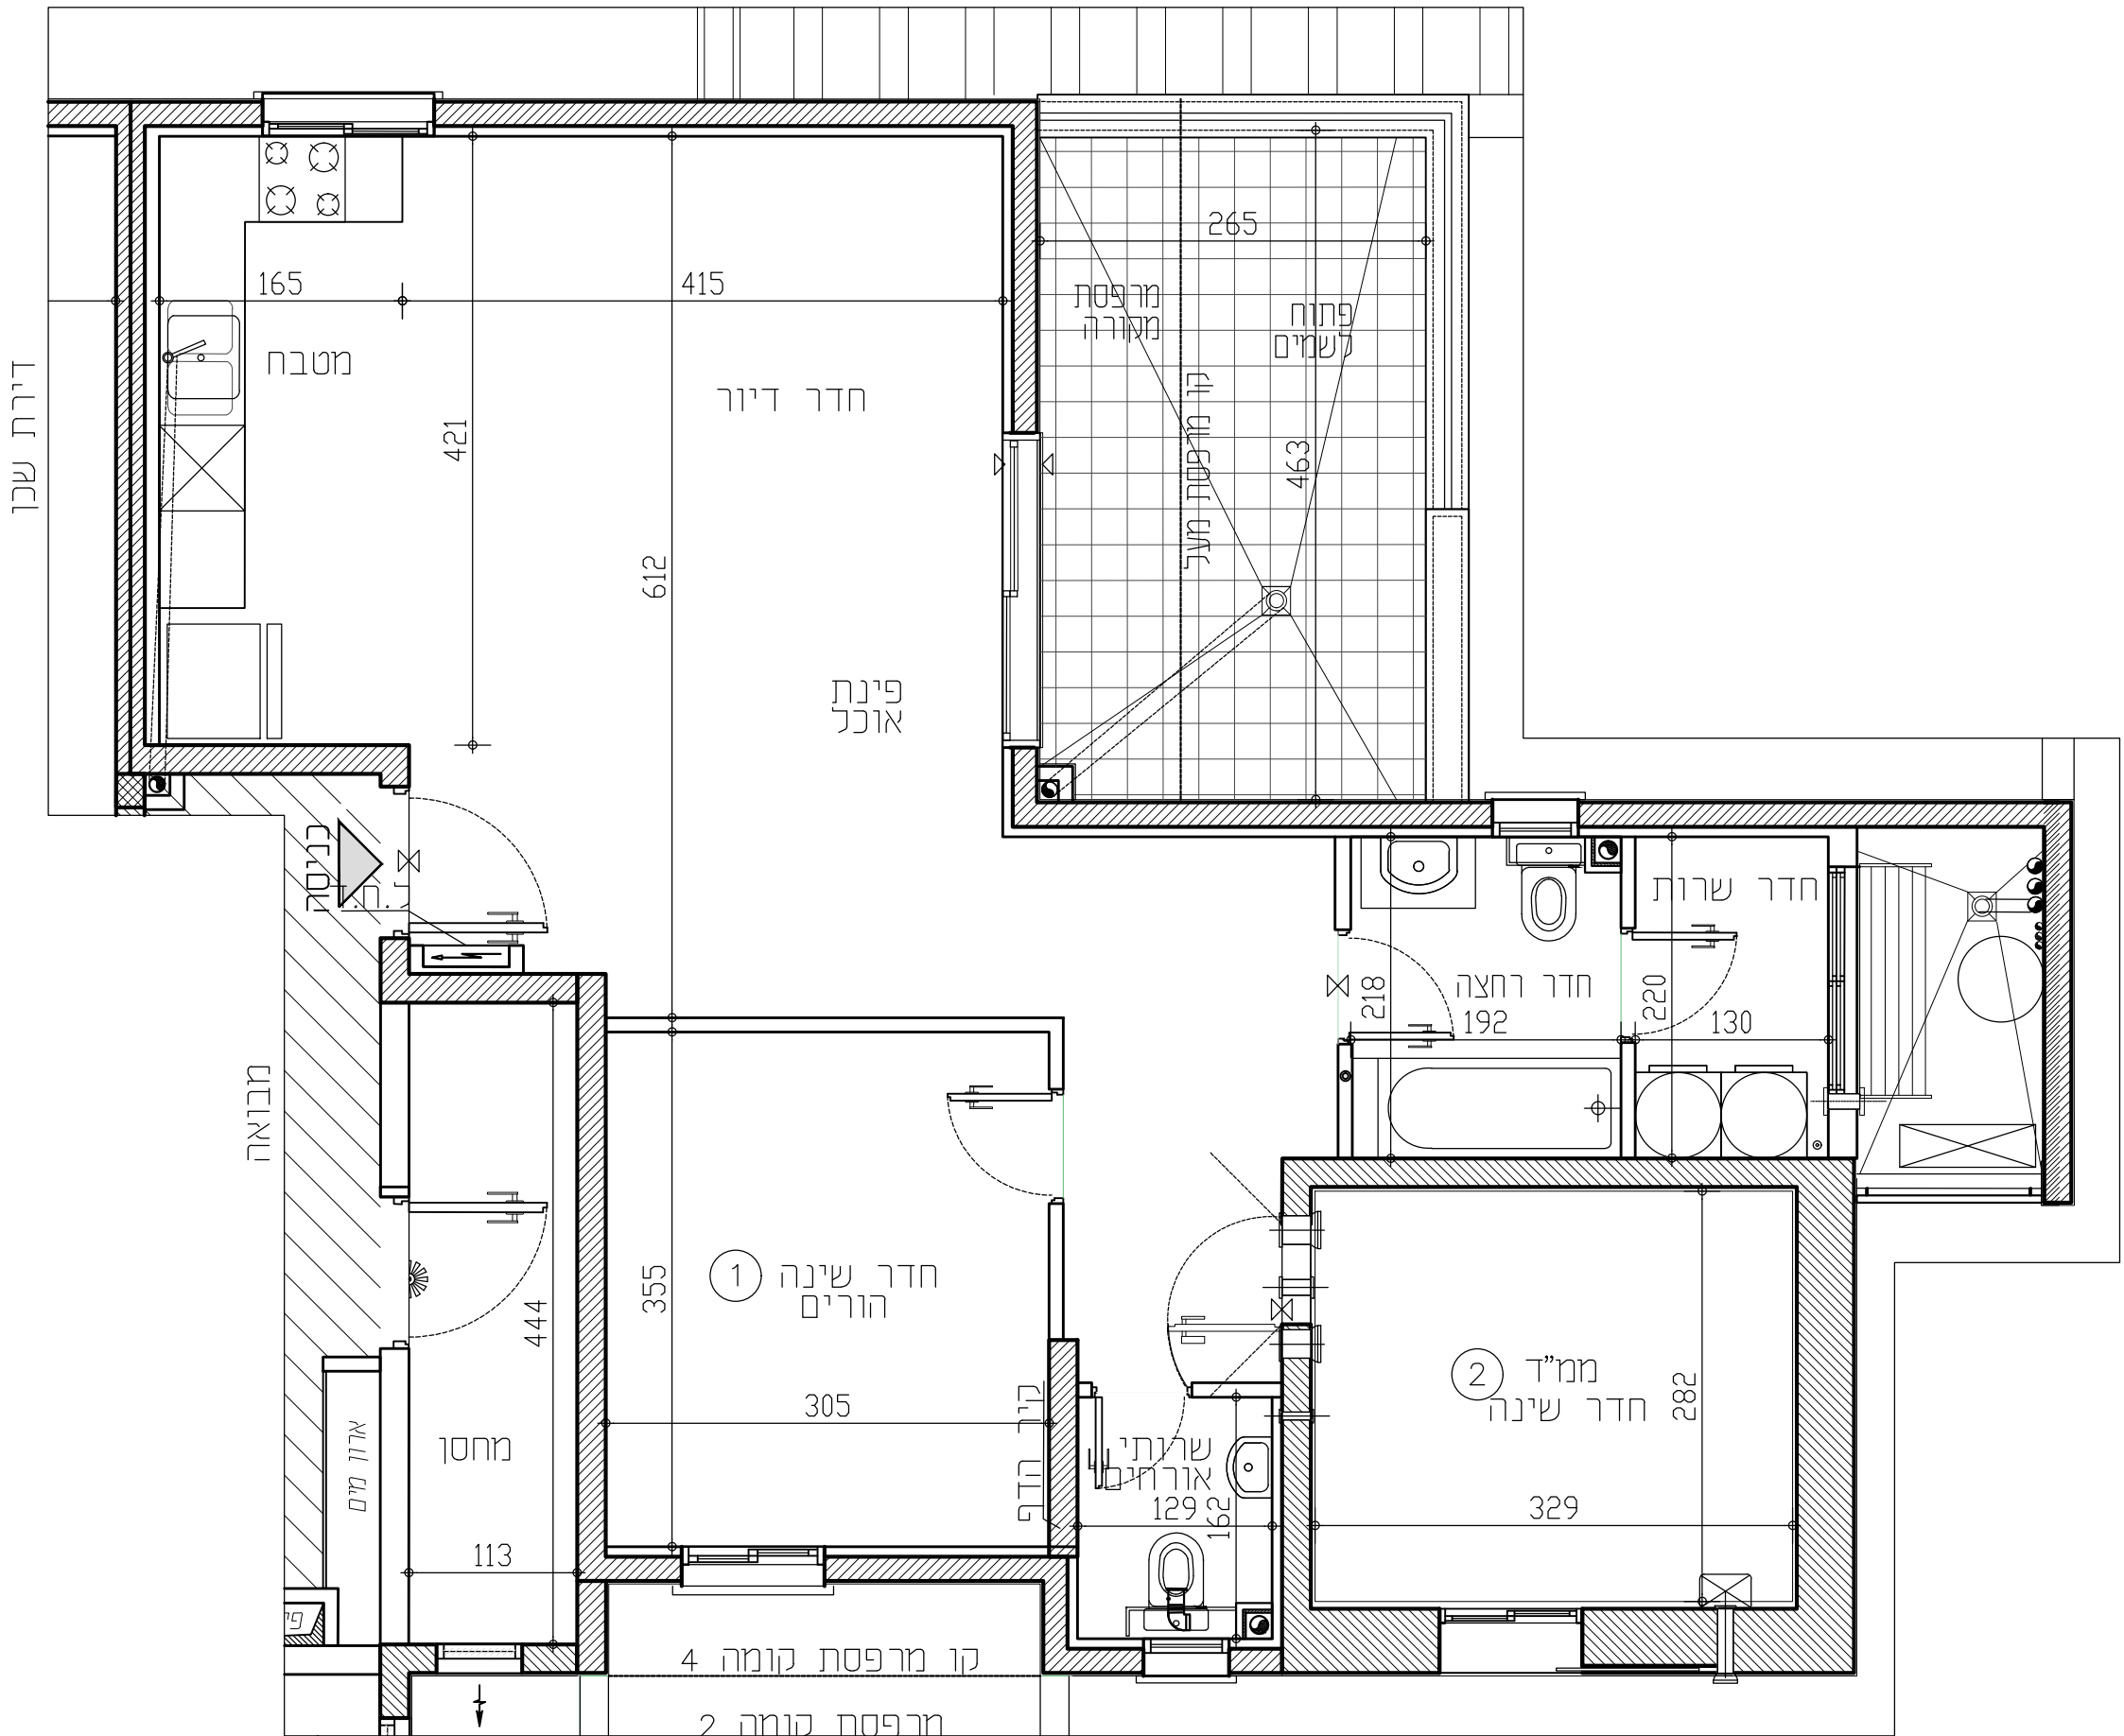

| מקרא:                                                                                                   |   |   |   |   |
|---|---|---|---|---|
|  סף מזגה\ מזנון    |  מקום מיועד למקרר        |  מחלבה כביסה          |  סגירת גבס בקלוטעים            |  מתד מים               |
|  מערכת הסינון לממד |  מקום מיועד לכיריים      |  מקום מיועד למדחס מ"א |  קולטן צנמ\ צמח                |  צינור 8" / קנה למיזוג |
|  כ.ת.ד.            |  מקום מיועד למדיח כלים   |  דוד מים              |  הכנה לניקוז מכונת כביסה       |  צינור 4" / קנה למיזוג |
|  כוח חשמל דירתי    |  מקום מיועד למכונת כביסה |  צנרת מערכת סולרית    |  הכנה למייבש צינור פליטת אוויר |  וונטה בקיר            |
|   |   |   |  וונטה בתקרה                   |   |