

התקומה בפארק



5,8,11,14 4,7,10,13

מס' מגרש: 127A	מס' בניין: 6
מס' קומה: 1-4	תאריך: 25.03.2025
מס' דירה: 6,9,12,15	מהדורה: 02
מס' טיפוס: A6	קנ"מ: 1:50
מס' חדרים: 5	חניה:

חתימת המוכר:	חתימת הרוכשים:
תאריך:	תאריך:

הערות לתכניות:

- [illegible]


22. שטחי המסחר והתעסוקה הינם לכל מטרה המותרת עפ"י תב"ע.

23. המידע בתכניות המתייחס לשטחים שמחוץ לגבולות המגרש אינו מחייב את החברה

24. המפרט הטכני המצורף להסכם המכר, הוא המסמך הגובר והקובע
ברר ענייני ההשער לפרטימית המצויית לדירה

התוכנית אינה סופית ומותנית בקבלת היתר בניה.

התכניים והחלטות החברה.

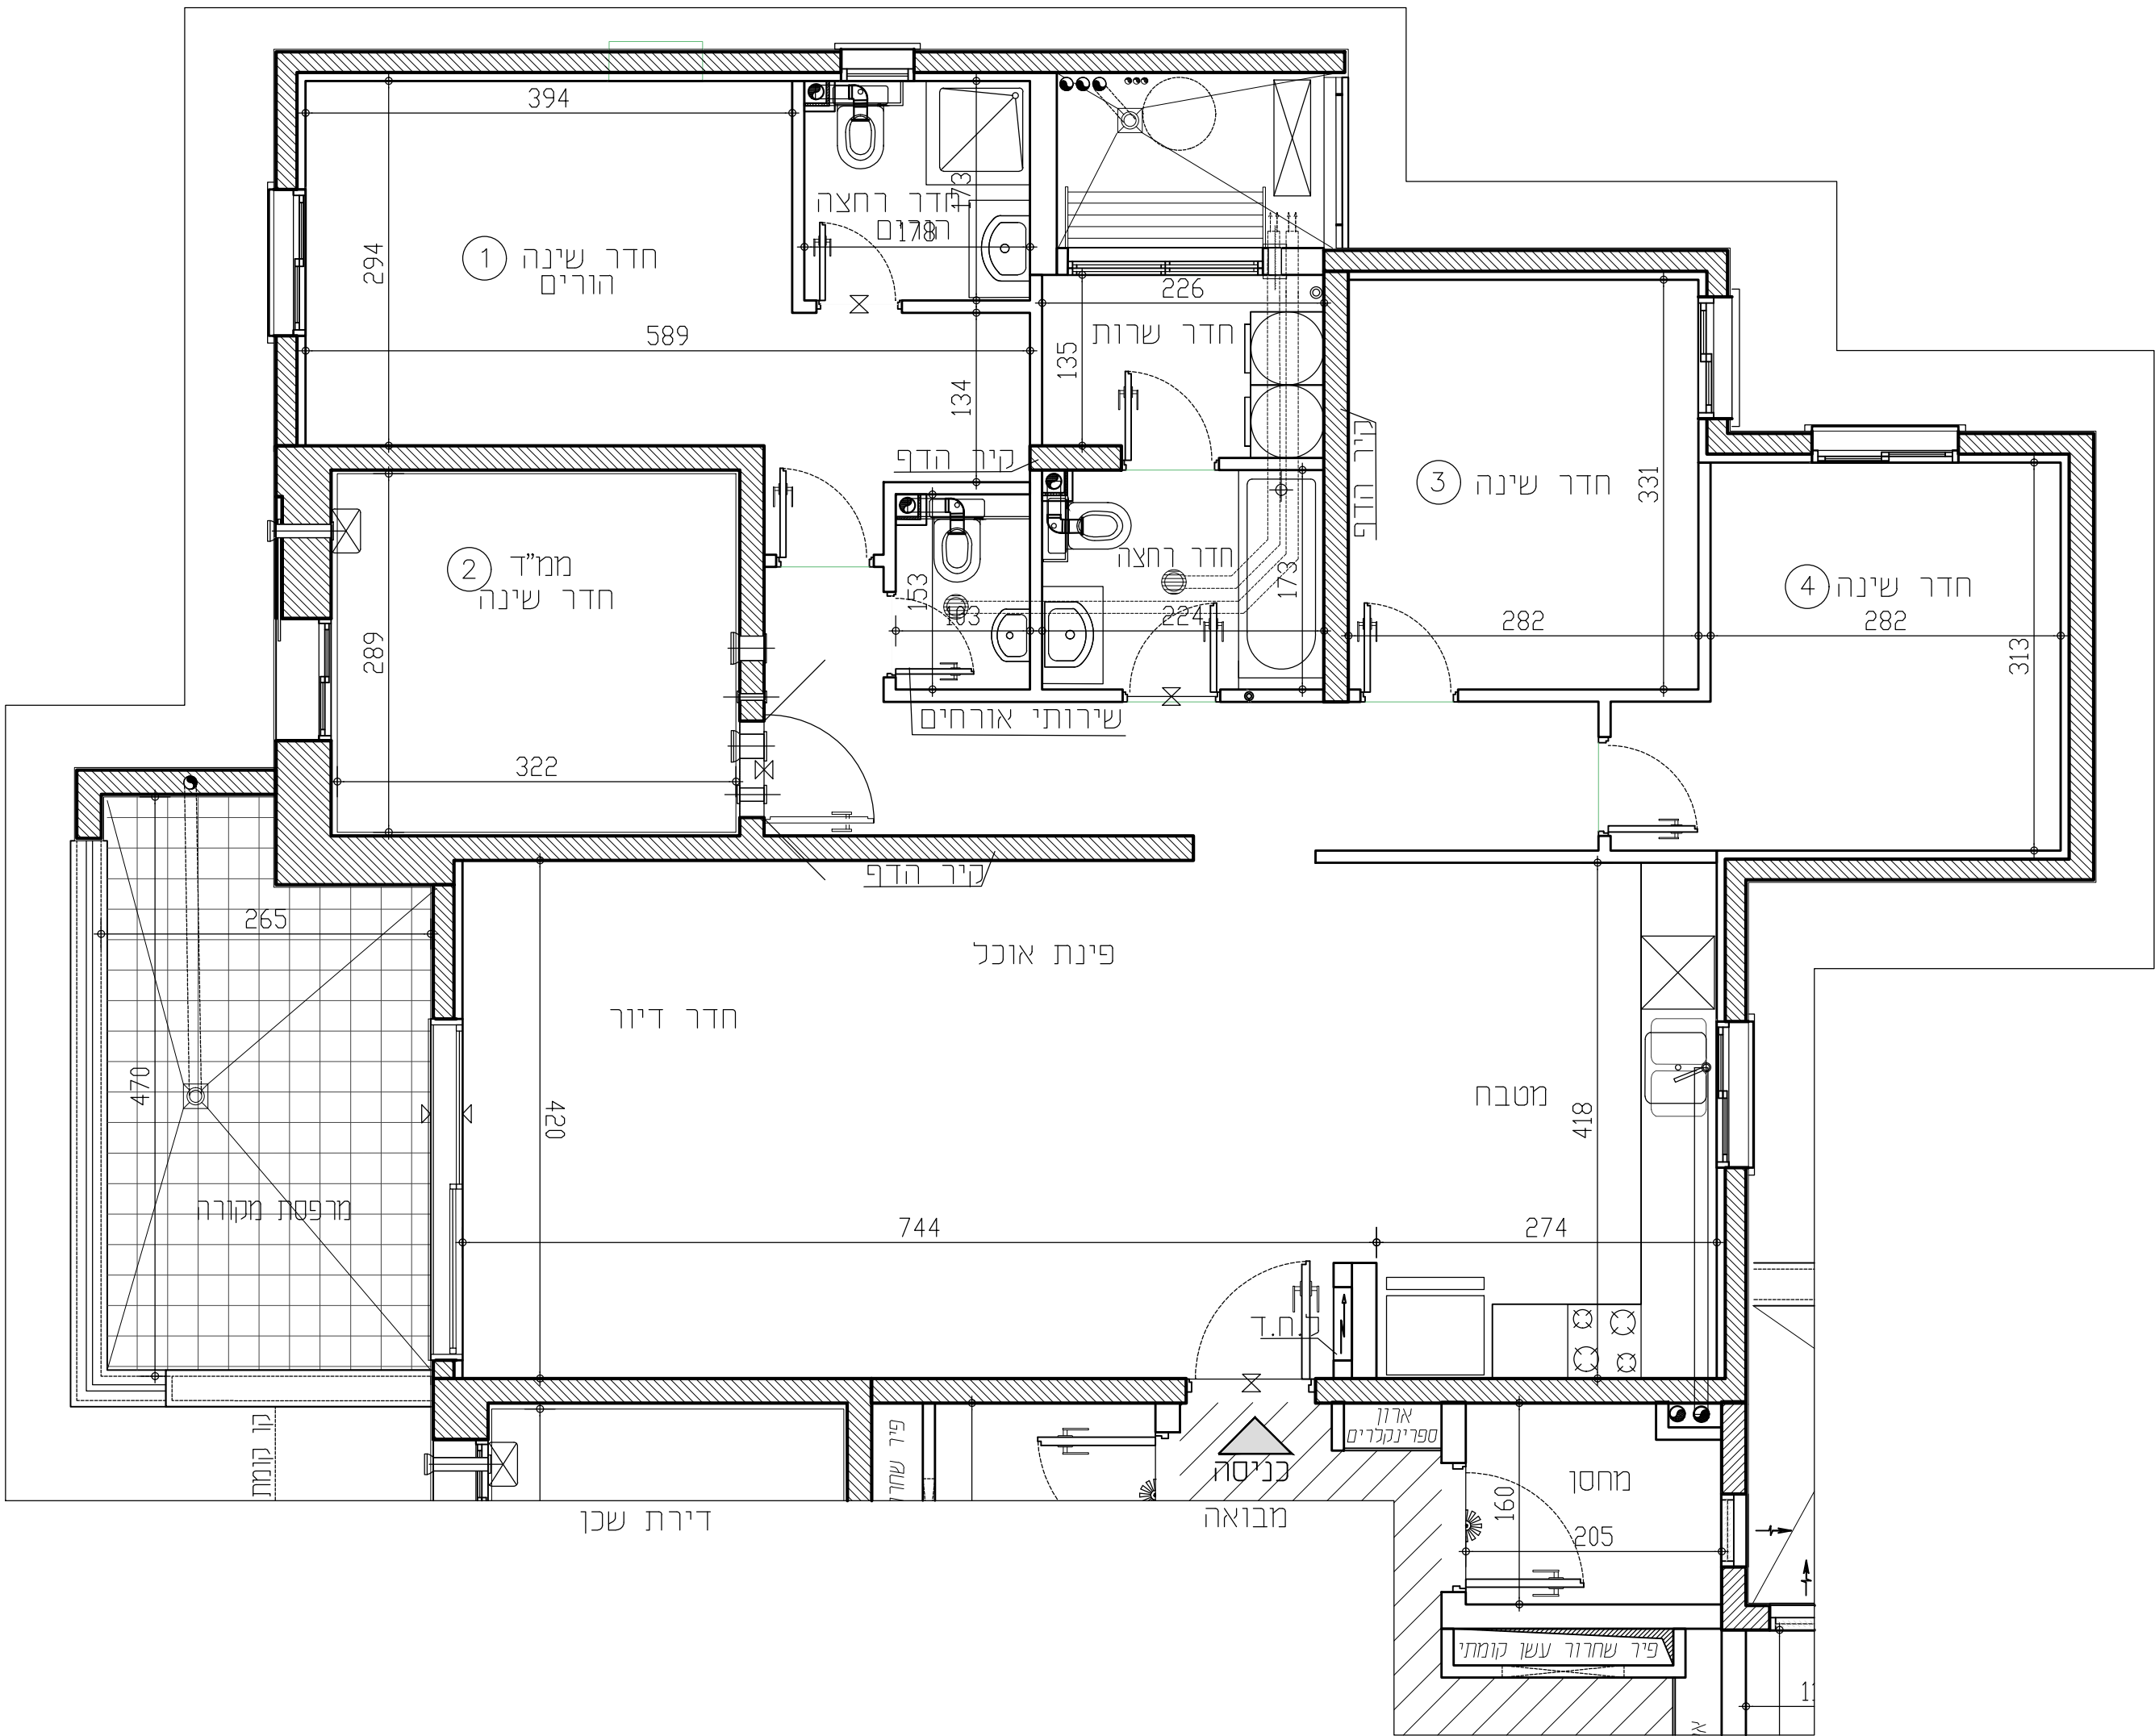

תכניות לפני קבלת היתר בניה, בכפוף לשינויים לאחר קבלת היתר סופי.

מקרא:

—X— סף מוגבה \ מונמך

מערכת הסיווג לממ"ד

לוח חשמל דירתי

מקום מיועד למקרר

מקום מיועד לכיריים

מקום מיועד למדיח כלים

מסלול הכנסה

מקום מיועד למדחם מ"א

(דוד מים

מקום מיועד למכונות רבייה

קולטון\צנ"מ\צמ"ה

הכנה לזקף מכונת כביסה

הכנה למייבש צינור פליטת א

מתחזים

צינור 8" /הכנה

ביסה צינור 4" / קוטר

וונטה בקיר

פליטת אוויר וונטה בתקרה

RON GOLAN
| ARCHITECTS Ltd.

ג. רון אדריכלים בע"מ

י.ד. בנגב
בניה ופיתוח בע"מ

בניה ופיתוח בע"מ



תקומה בפארק
חווית מגורים מקסימלית