


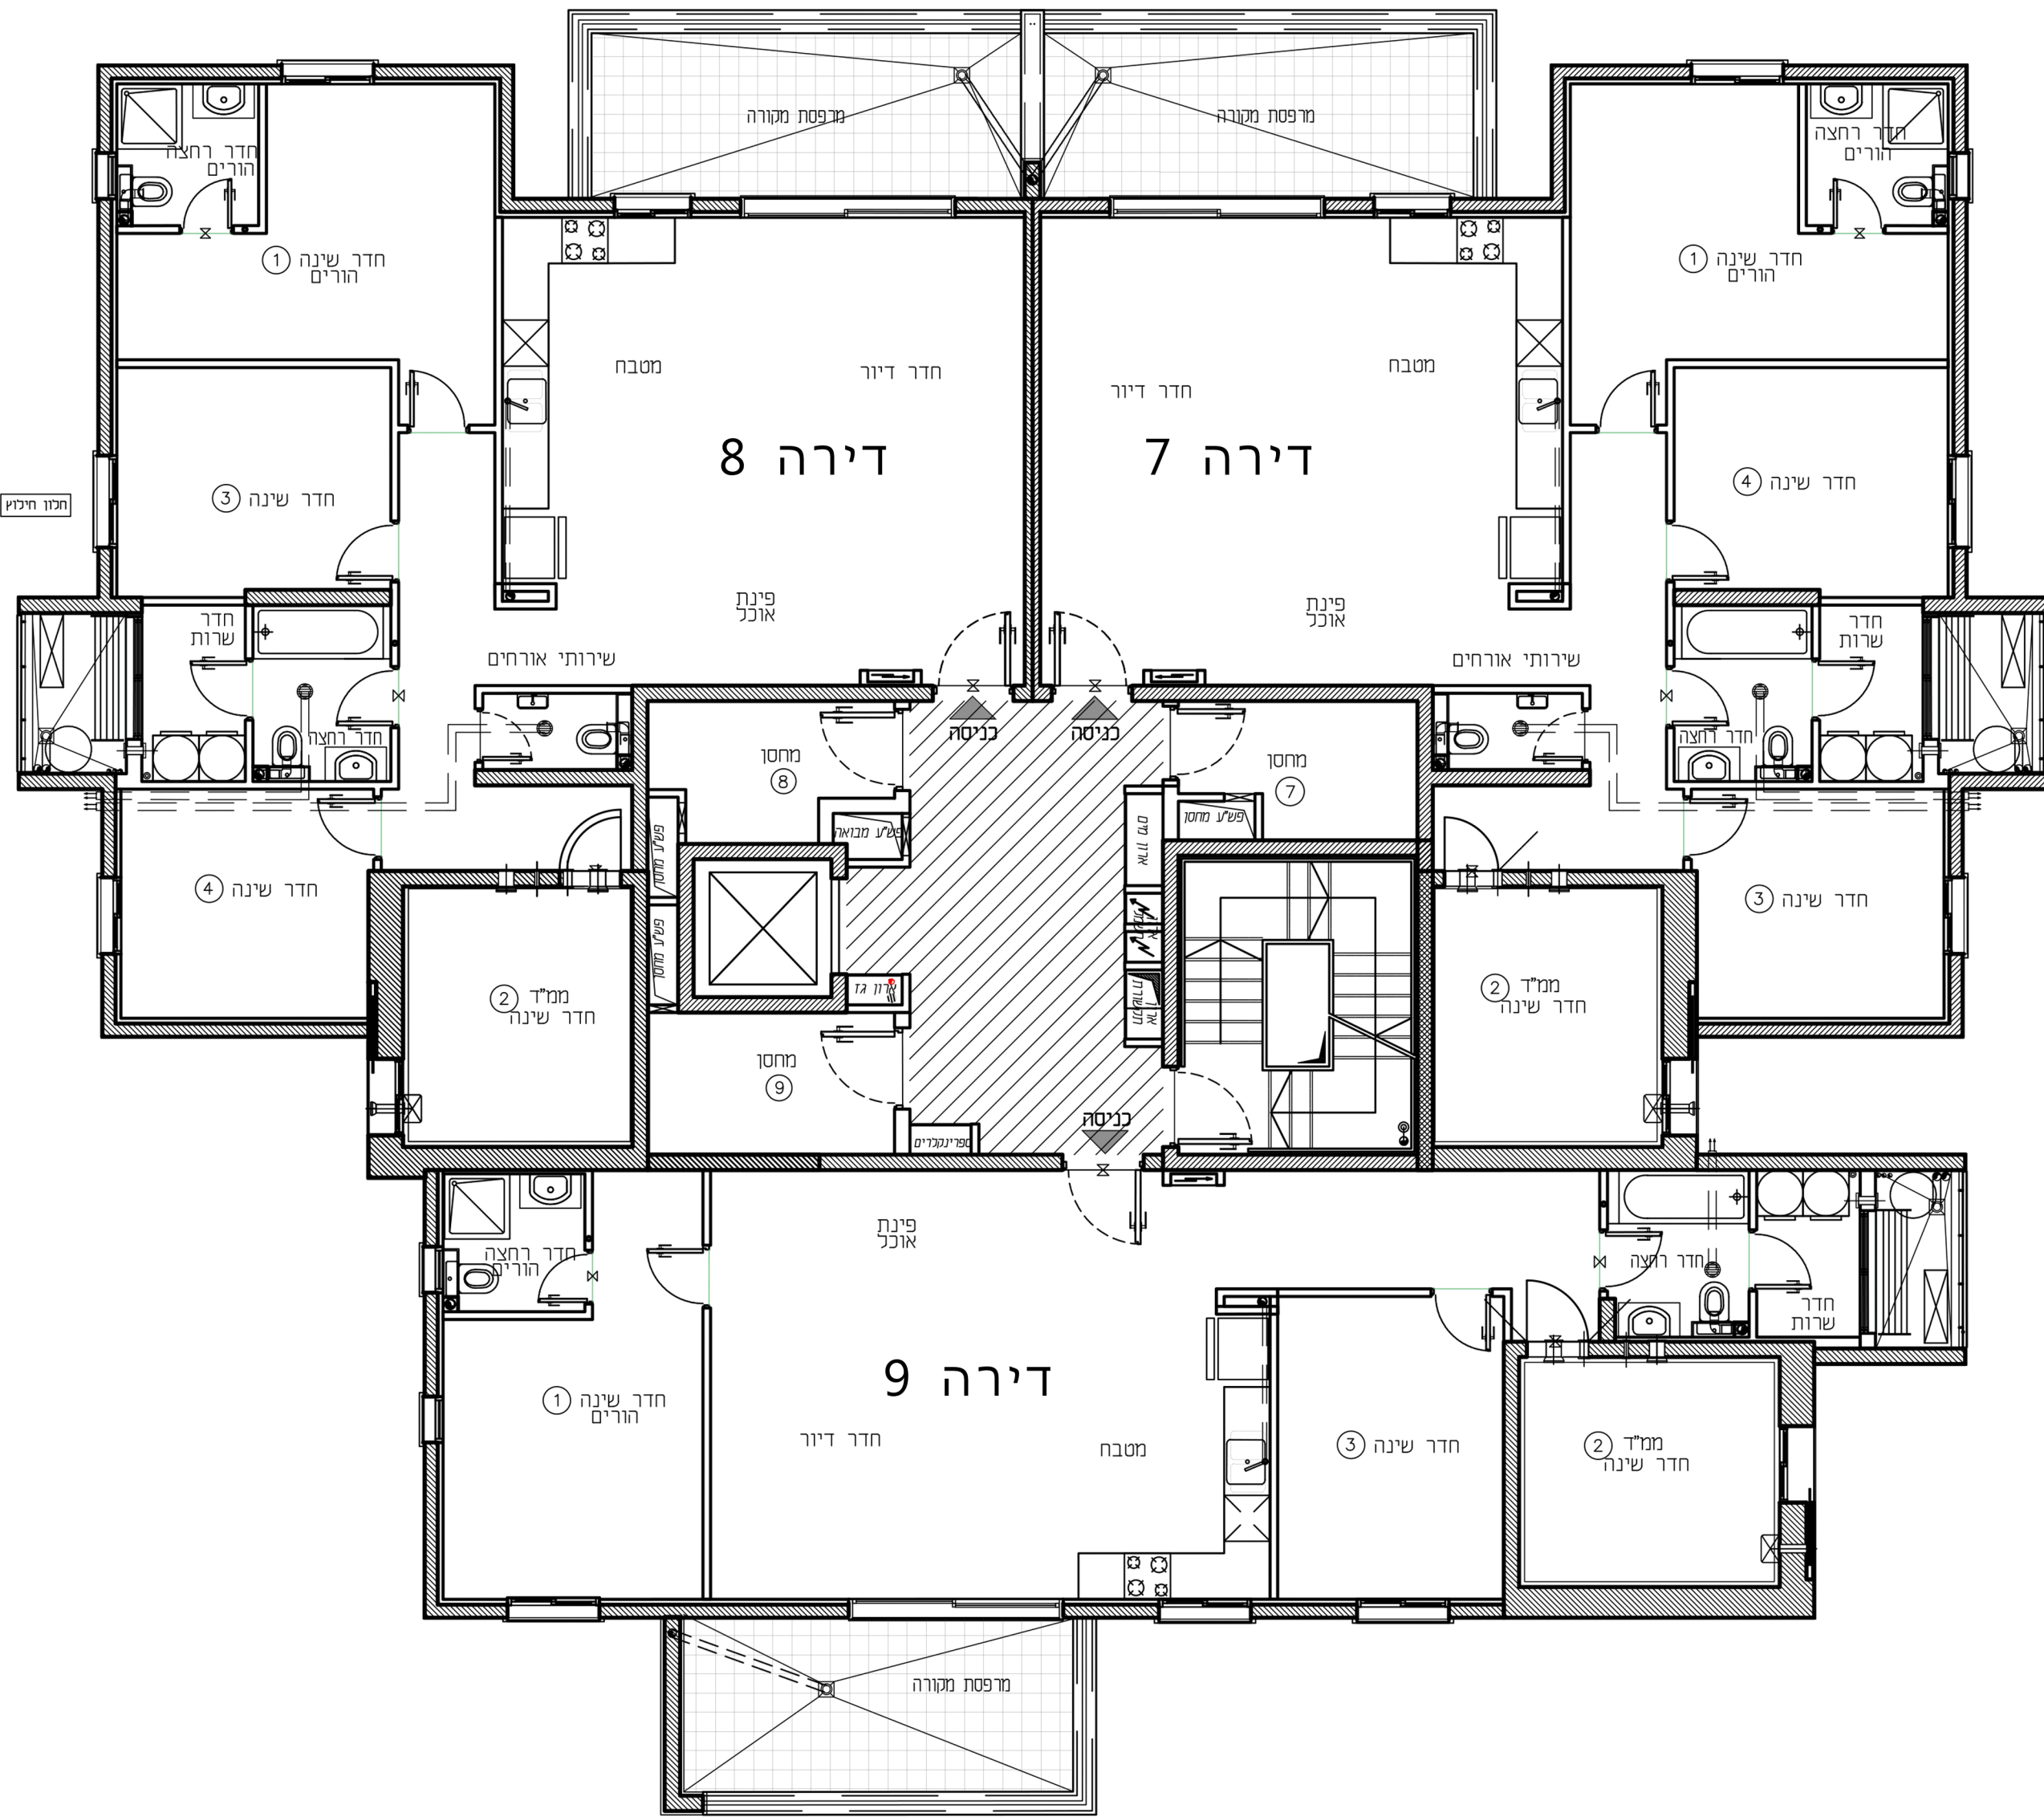


מס' דירה: 8
טיפוס: R4
5 חדר
מפרט: 19
ר.19
ב.19 (+6.65)
0=20

מס' דירה: 7
טיפוס: R3
5 חדר
מפרט: 19
ר.19
ב.19 (+6.65)
0=20

מס' דירה: 9
טיפוס: L3
4 חדר
מפרט: 19
ר.19
ב.19 (+6.65)
0=20



RON GOLAN
ARCHITECTS Ltd.
ג. רון אדריכלים בע"מ

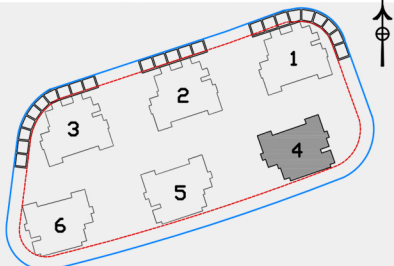

בניין: 4
קומה: 2
קנ"מ: 1:100
מהדורה: 002