


התקומה בפארק

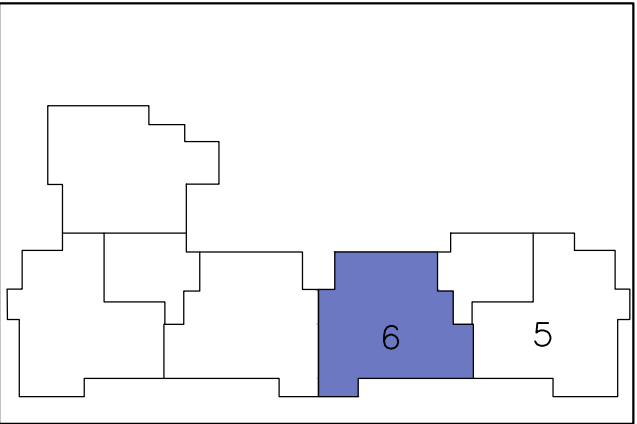

מס' מגרש: 127A	מס' בניין: 7
מס' קומה: 2	תאריך: 25.03.2025
מס' דירה: 6	מהדורה: 02
מס' טיפוס: D3	קנ"מ: 1:50
מס' חדרים: 5	חניה:

חתימת המוכר:	חתימת הרוכשים:
תאריך:	תאריך:

הערות לתכניות:

- [illegible]

תכניות לפני קבלת היתר בניה, בכפוף לשינויים לאחר קבלת היתר סופי.




RON GOLAN
ARCHITECTS Ltd.

ג. רון אדריכלים בע"מ

י.ד. בנבג
בניה ופיתוח בע"מ



התקומה בפארק
חזית מעורים חקלאית

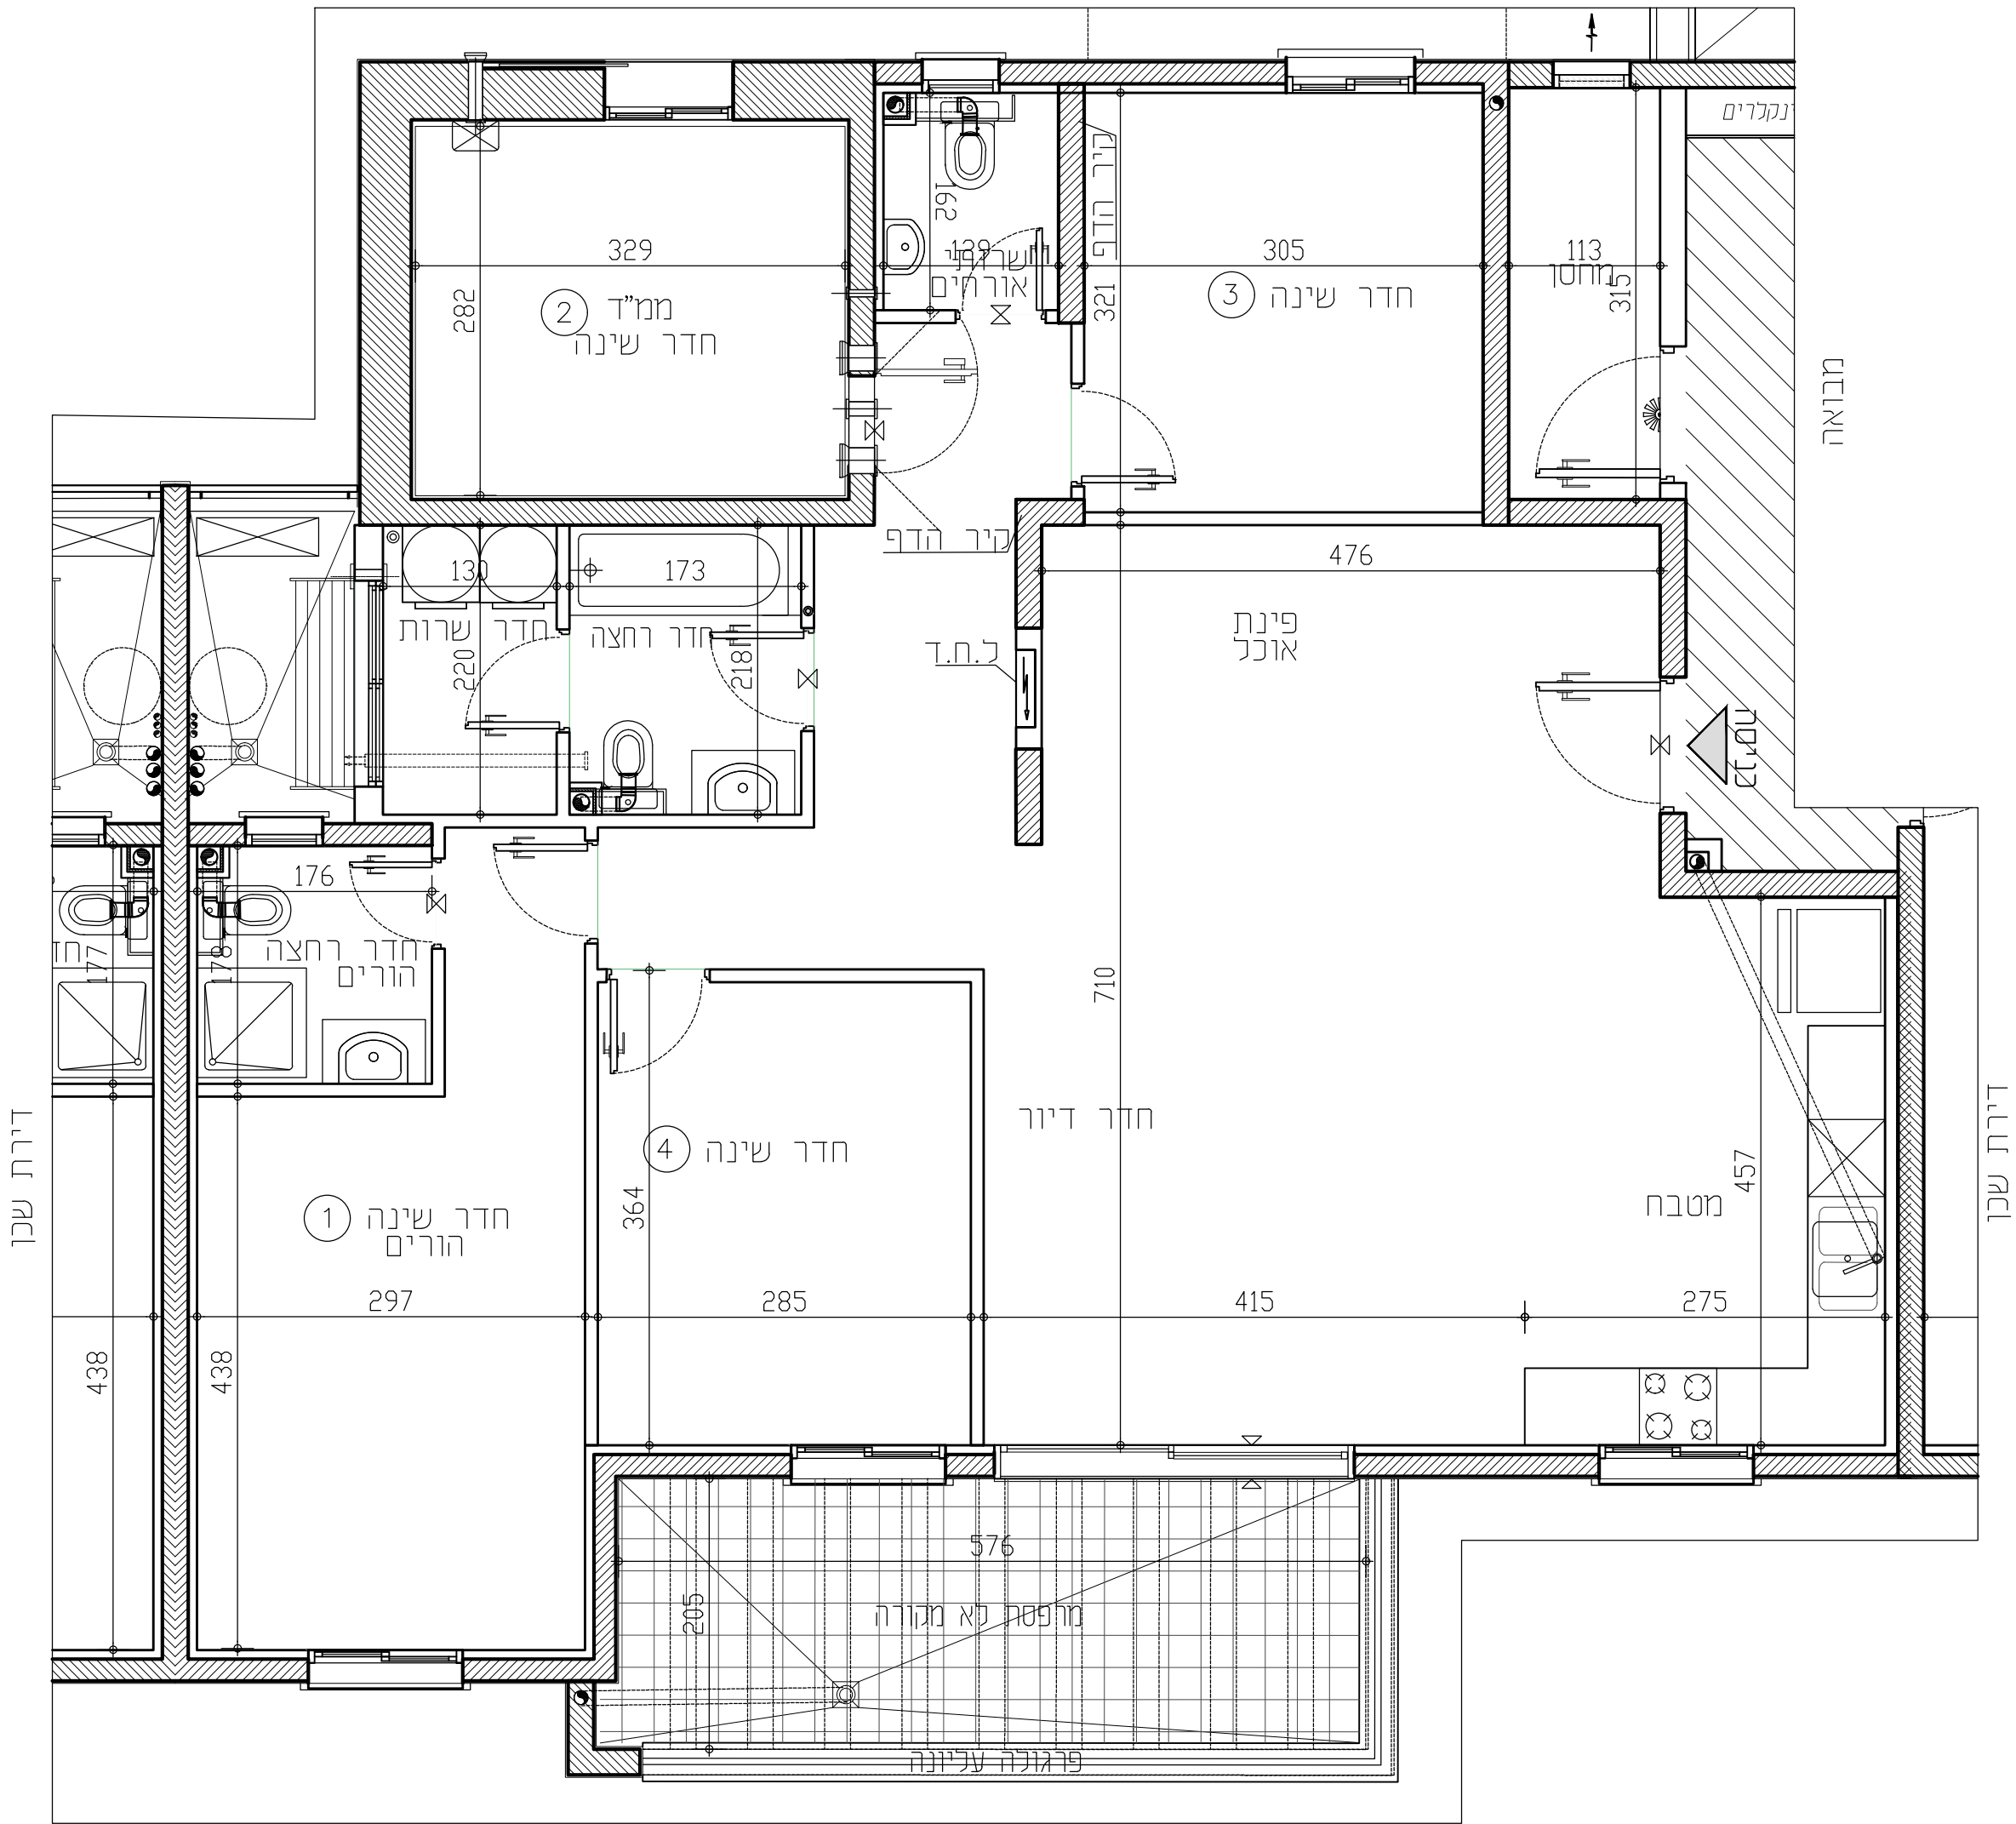[illegible]