


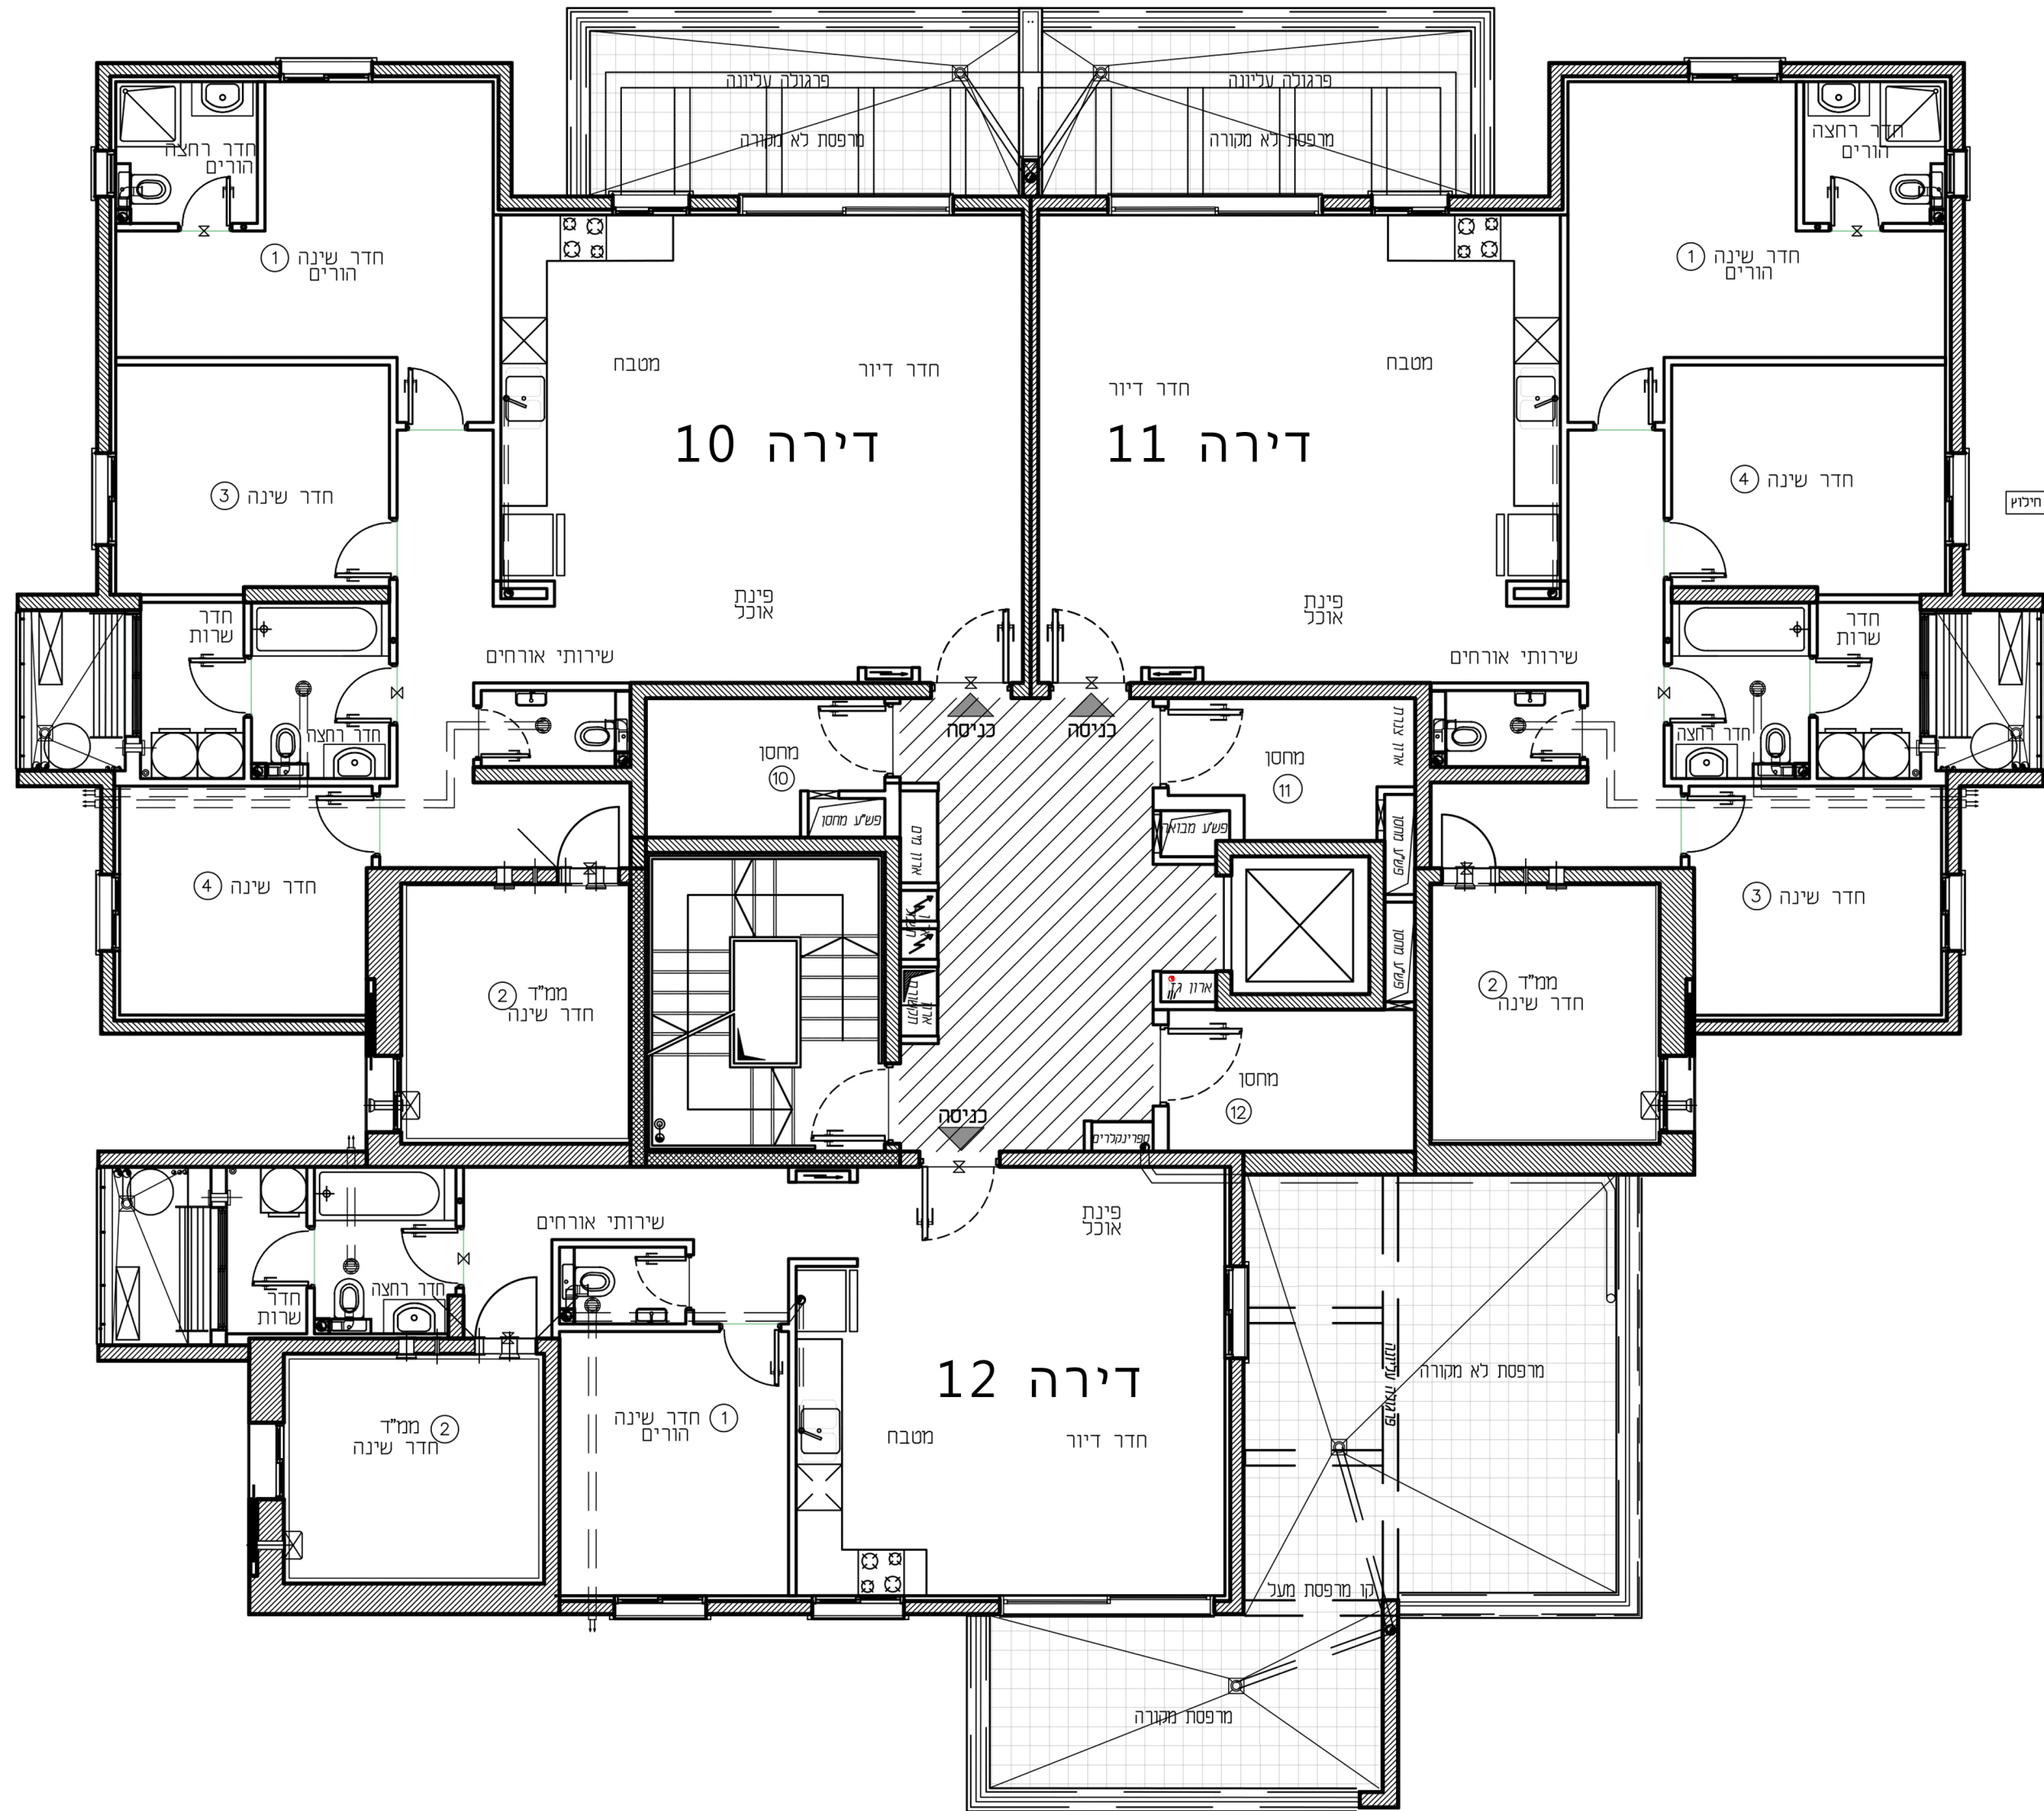

מס' דירה: 10
מיפוס: R7
5 חד'
מפרט: 19
פב (9.65) ±0.00

מס' דירה: 11
מיפוס: R8
5 חד'
מפרט: 19
פב (9.65) ±0.00

מס' דירה: 12
מיפוס: S3
3 חד'
מפרט: 19
פב (9.65) ±0.00

