


התקומה בפארק

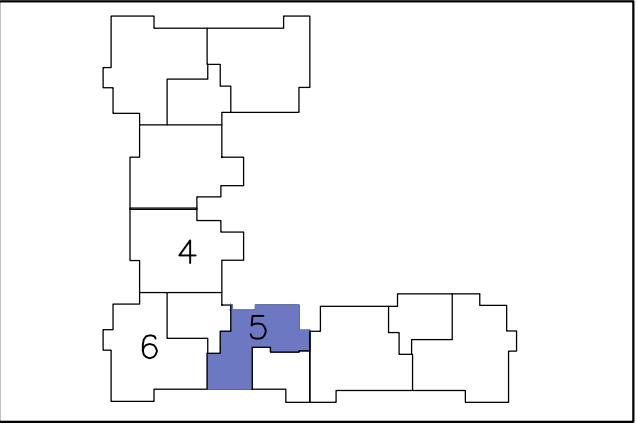

מס' מגרש: 127A	מס' בניין: 9
מס' קומה: 1	תאריך: 25.03.2025
מס' דירה: 5	מהדורה: 02
מס' טיפוס: F6	קנ"מ: 1:50
מס' חדרים: 3	חניה:

חתימת המוכר:	חתימת הרוכשים:
תאריך:	תאריך:

הערות לתכנית:

- [illegible]


21. תכנית המגרש הינה תכנית סכמתית ונועדה לצרכי התמצאות במקום הבניין במגרשים אין להסיק מתכנית זו לגבי מקום שבילים, מדרגות, ערוגות, חניות, ומתקנים שונים.

22. שטחי המסחר והתעסוקה הינם לכל מטרה המותרת עפ"י תב"ע.

23. המידע בתכניות המתייחס לשטחים שמחוץ לגבולות המגרש אינו מחייב את החברה

24. המפרט הטכני המצורף להסכם המכר, הוא המסמך הגובר והקובע בכל עניין הקשור לפריטים המצויים בדירה.

התוכנית אינה סופית ומוותנית בקבלת היתר בניה.
ייתכנו שינויים בהתאם לדרישות הרשויות היועצים
הטכניים והחלטות החברה.

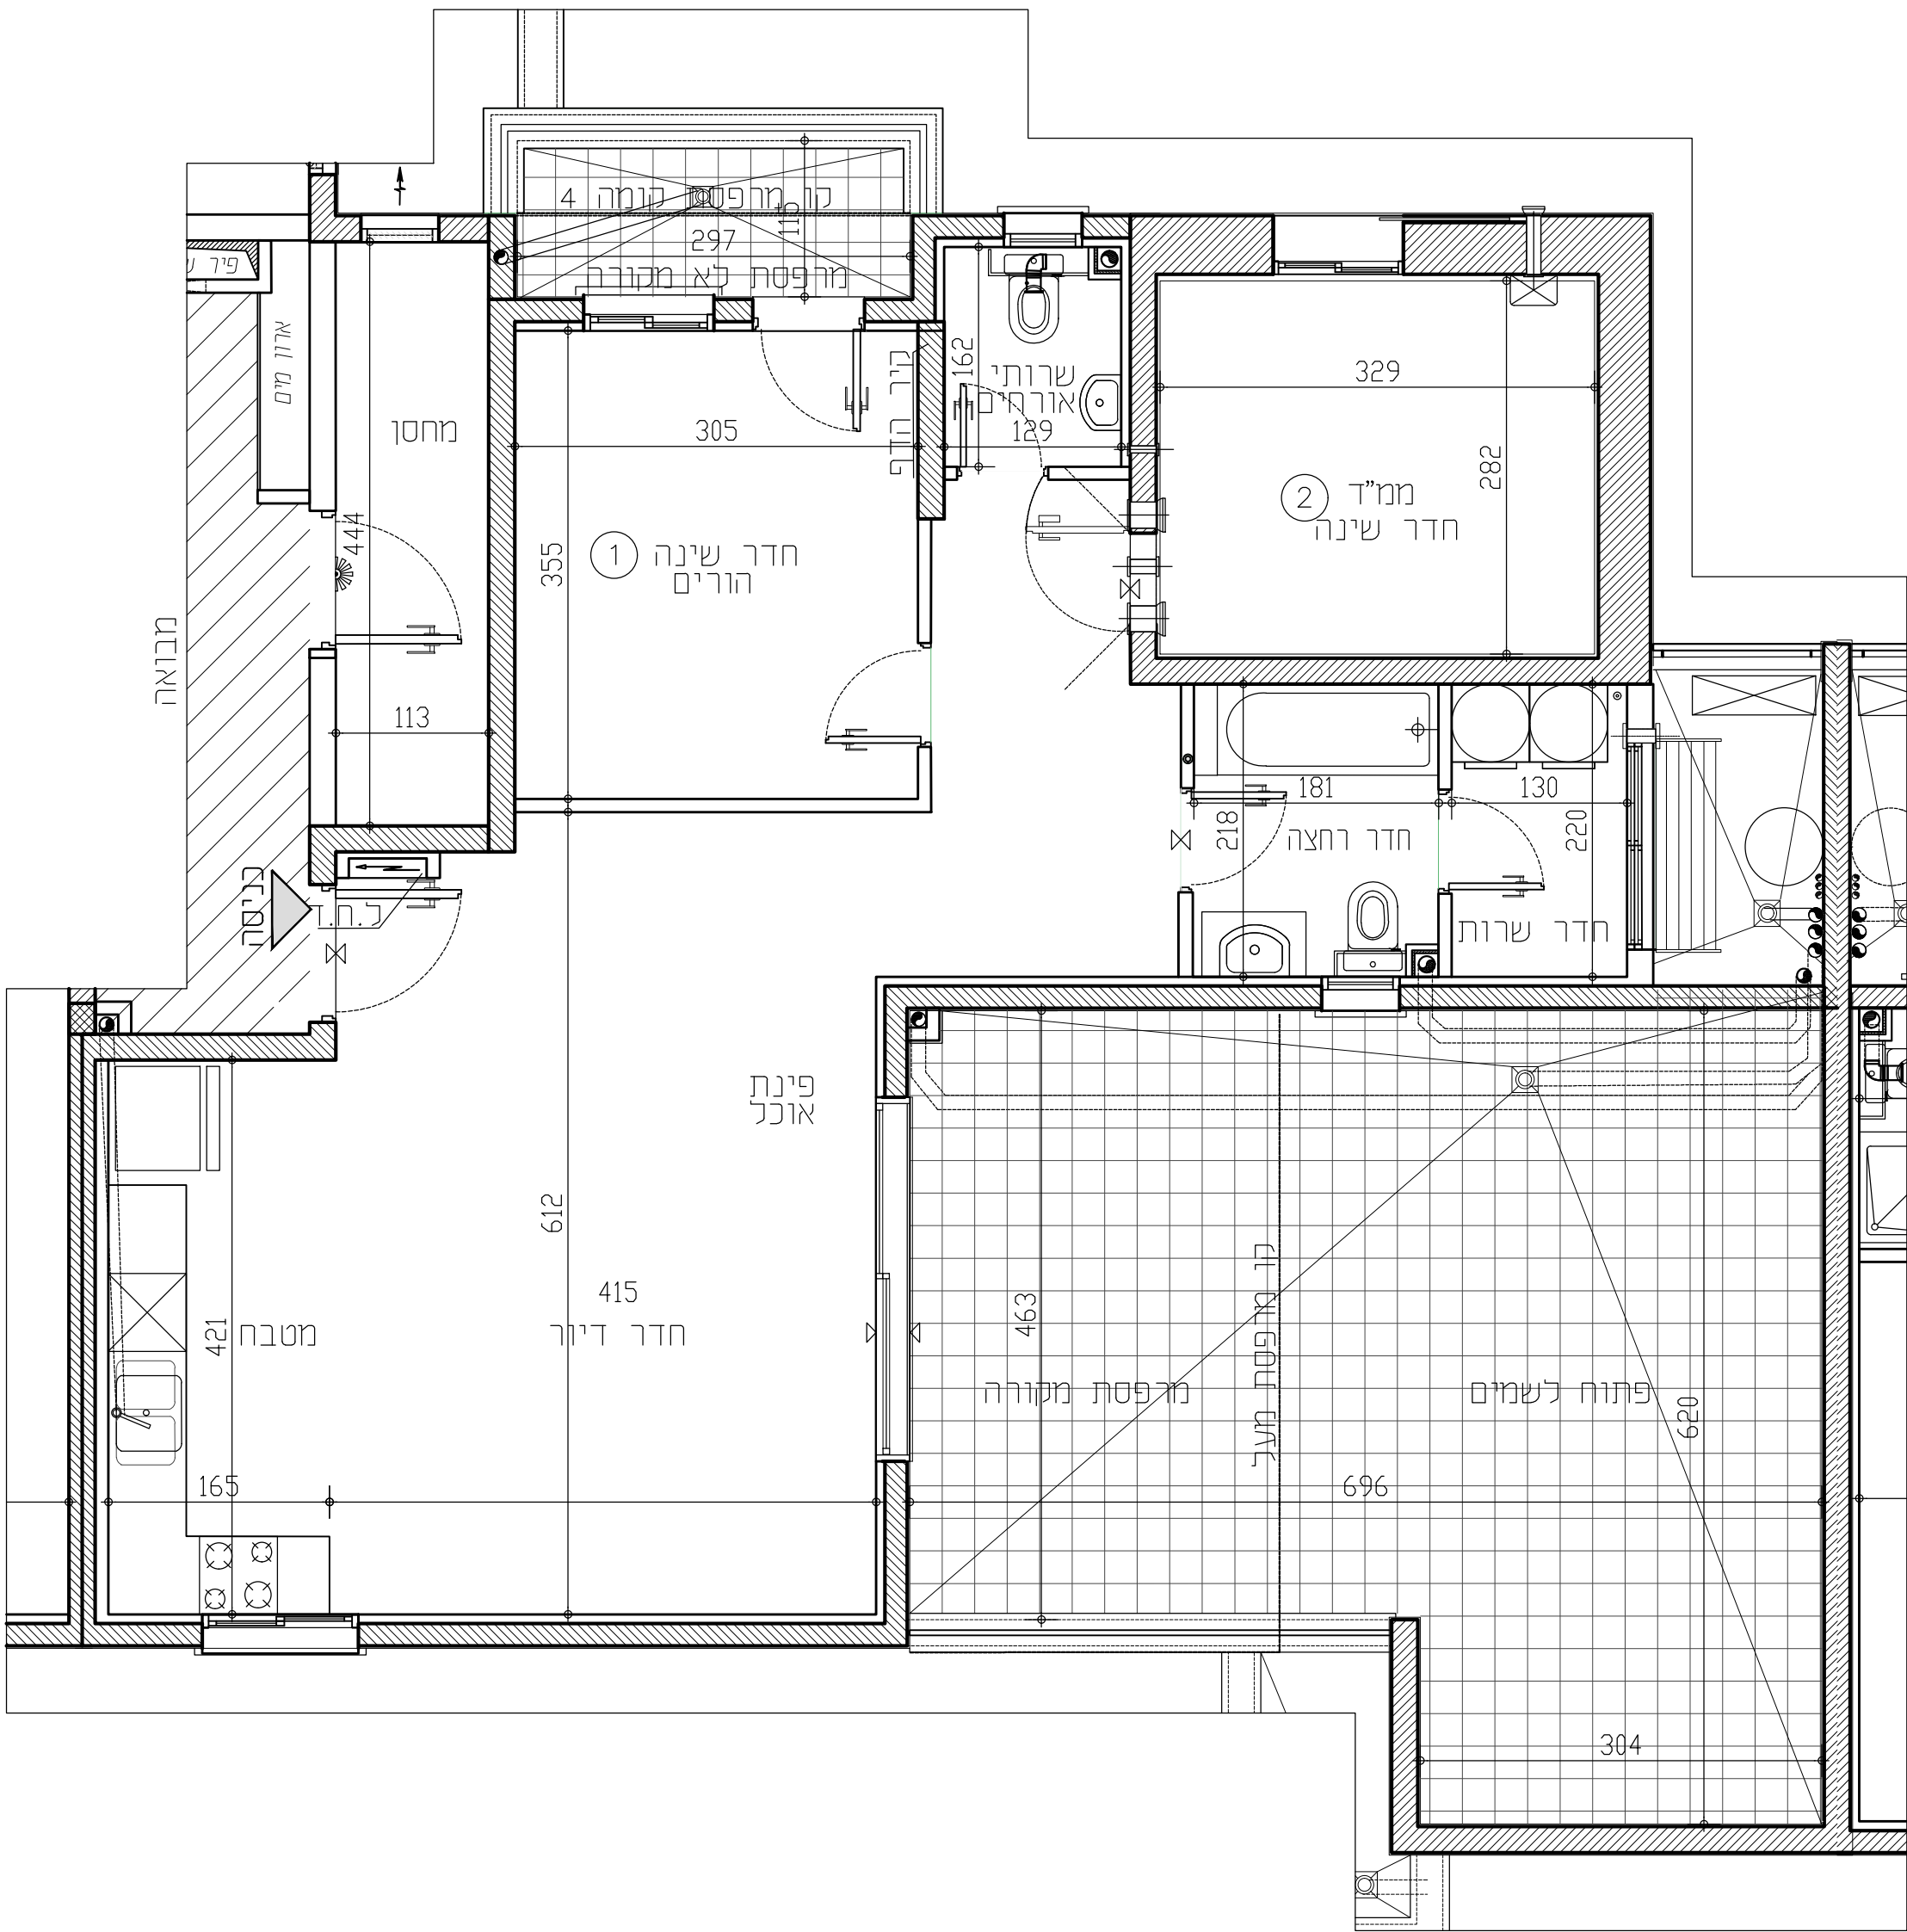

תכניות לפני קבלת היתר בניה, בכפוף לשינויים לאחר קבלת היתר סופי.

RON GOLAN
| ARCHITECTS Ltd.
ג. רון אדריכלים בע"מ



ר. ג. רון
בתי ופיתוח בע"מ



התקומה בפארק
חיים טרםרסקי

[illegible]