


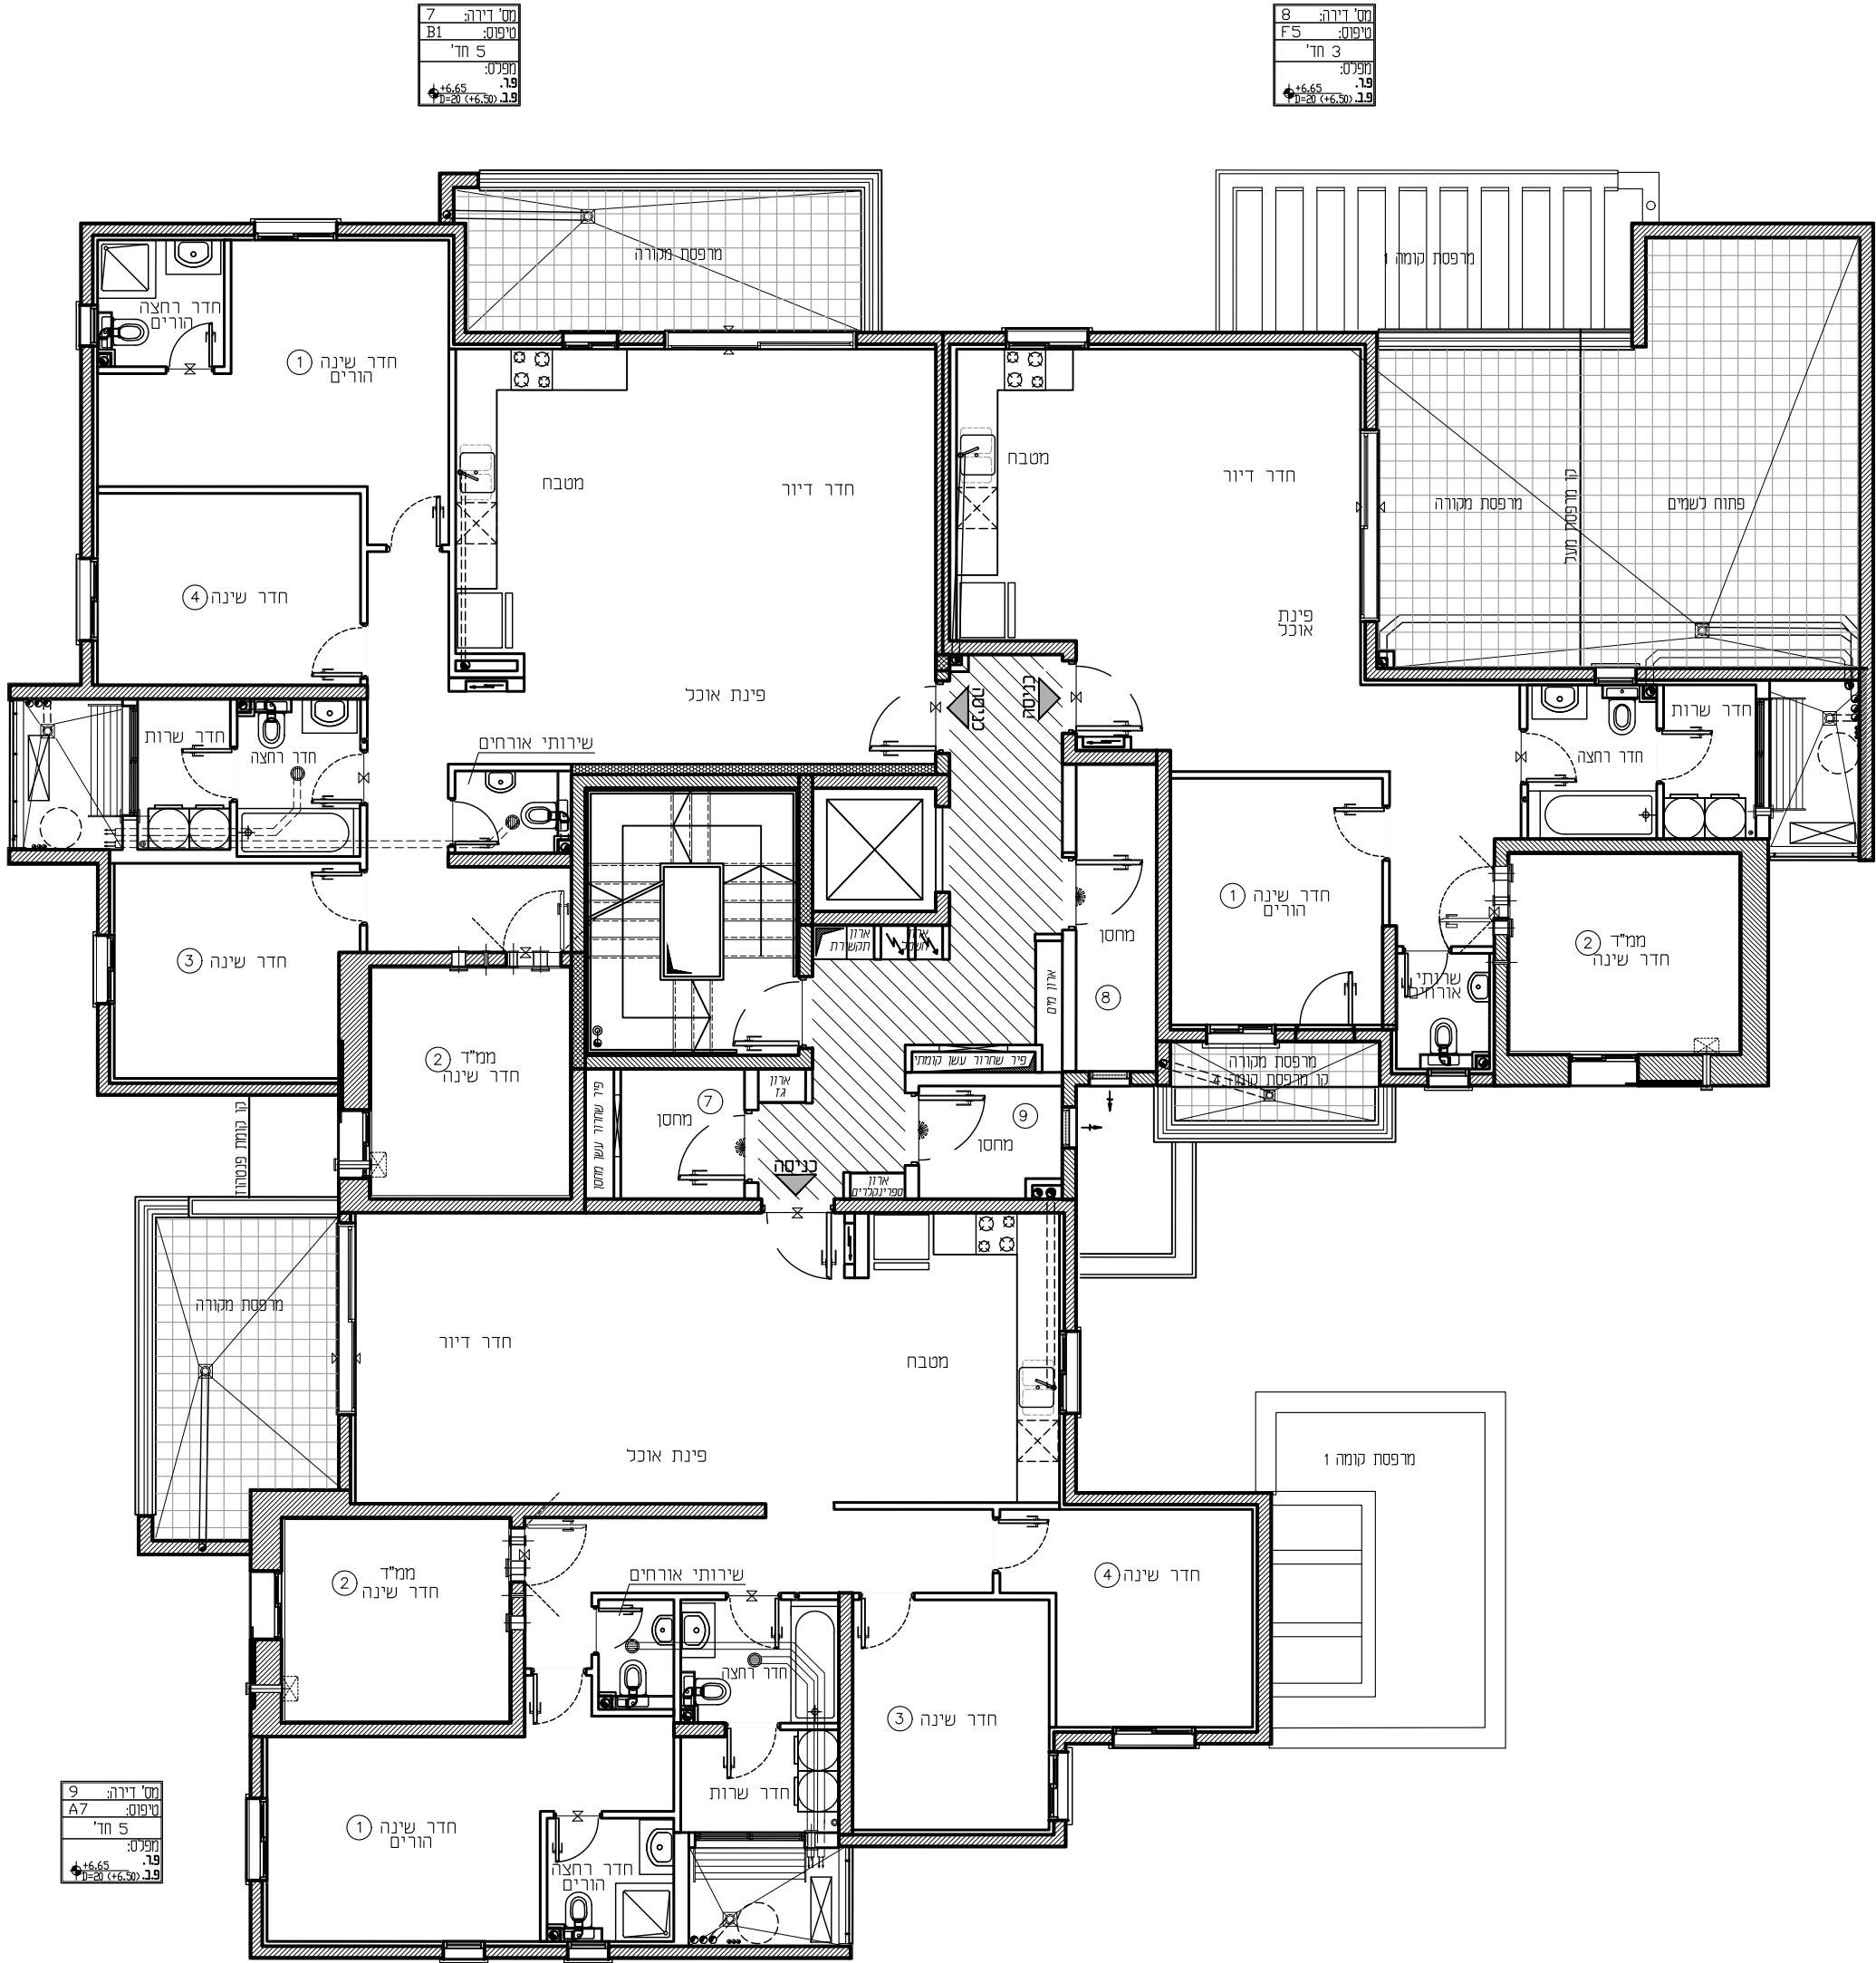

|              |  |        |  |                |  |        |  |
|--------------|--|--------|--|----------------|--|--------|--|
| חתימת המוכר: |  | תאריך: |  | חתימת הרוכשים: |  | תאריך: |  |
|              |  |        |  |                |  |        |  |
|              |  |        |  |                |  |        |  |

בניין: 11  
קומה: 2  
קנ"מ: 1:100  
מהדורה: 002