


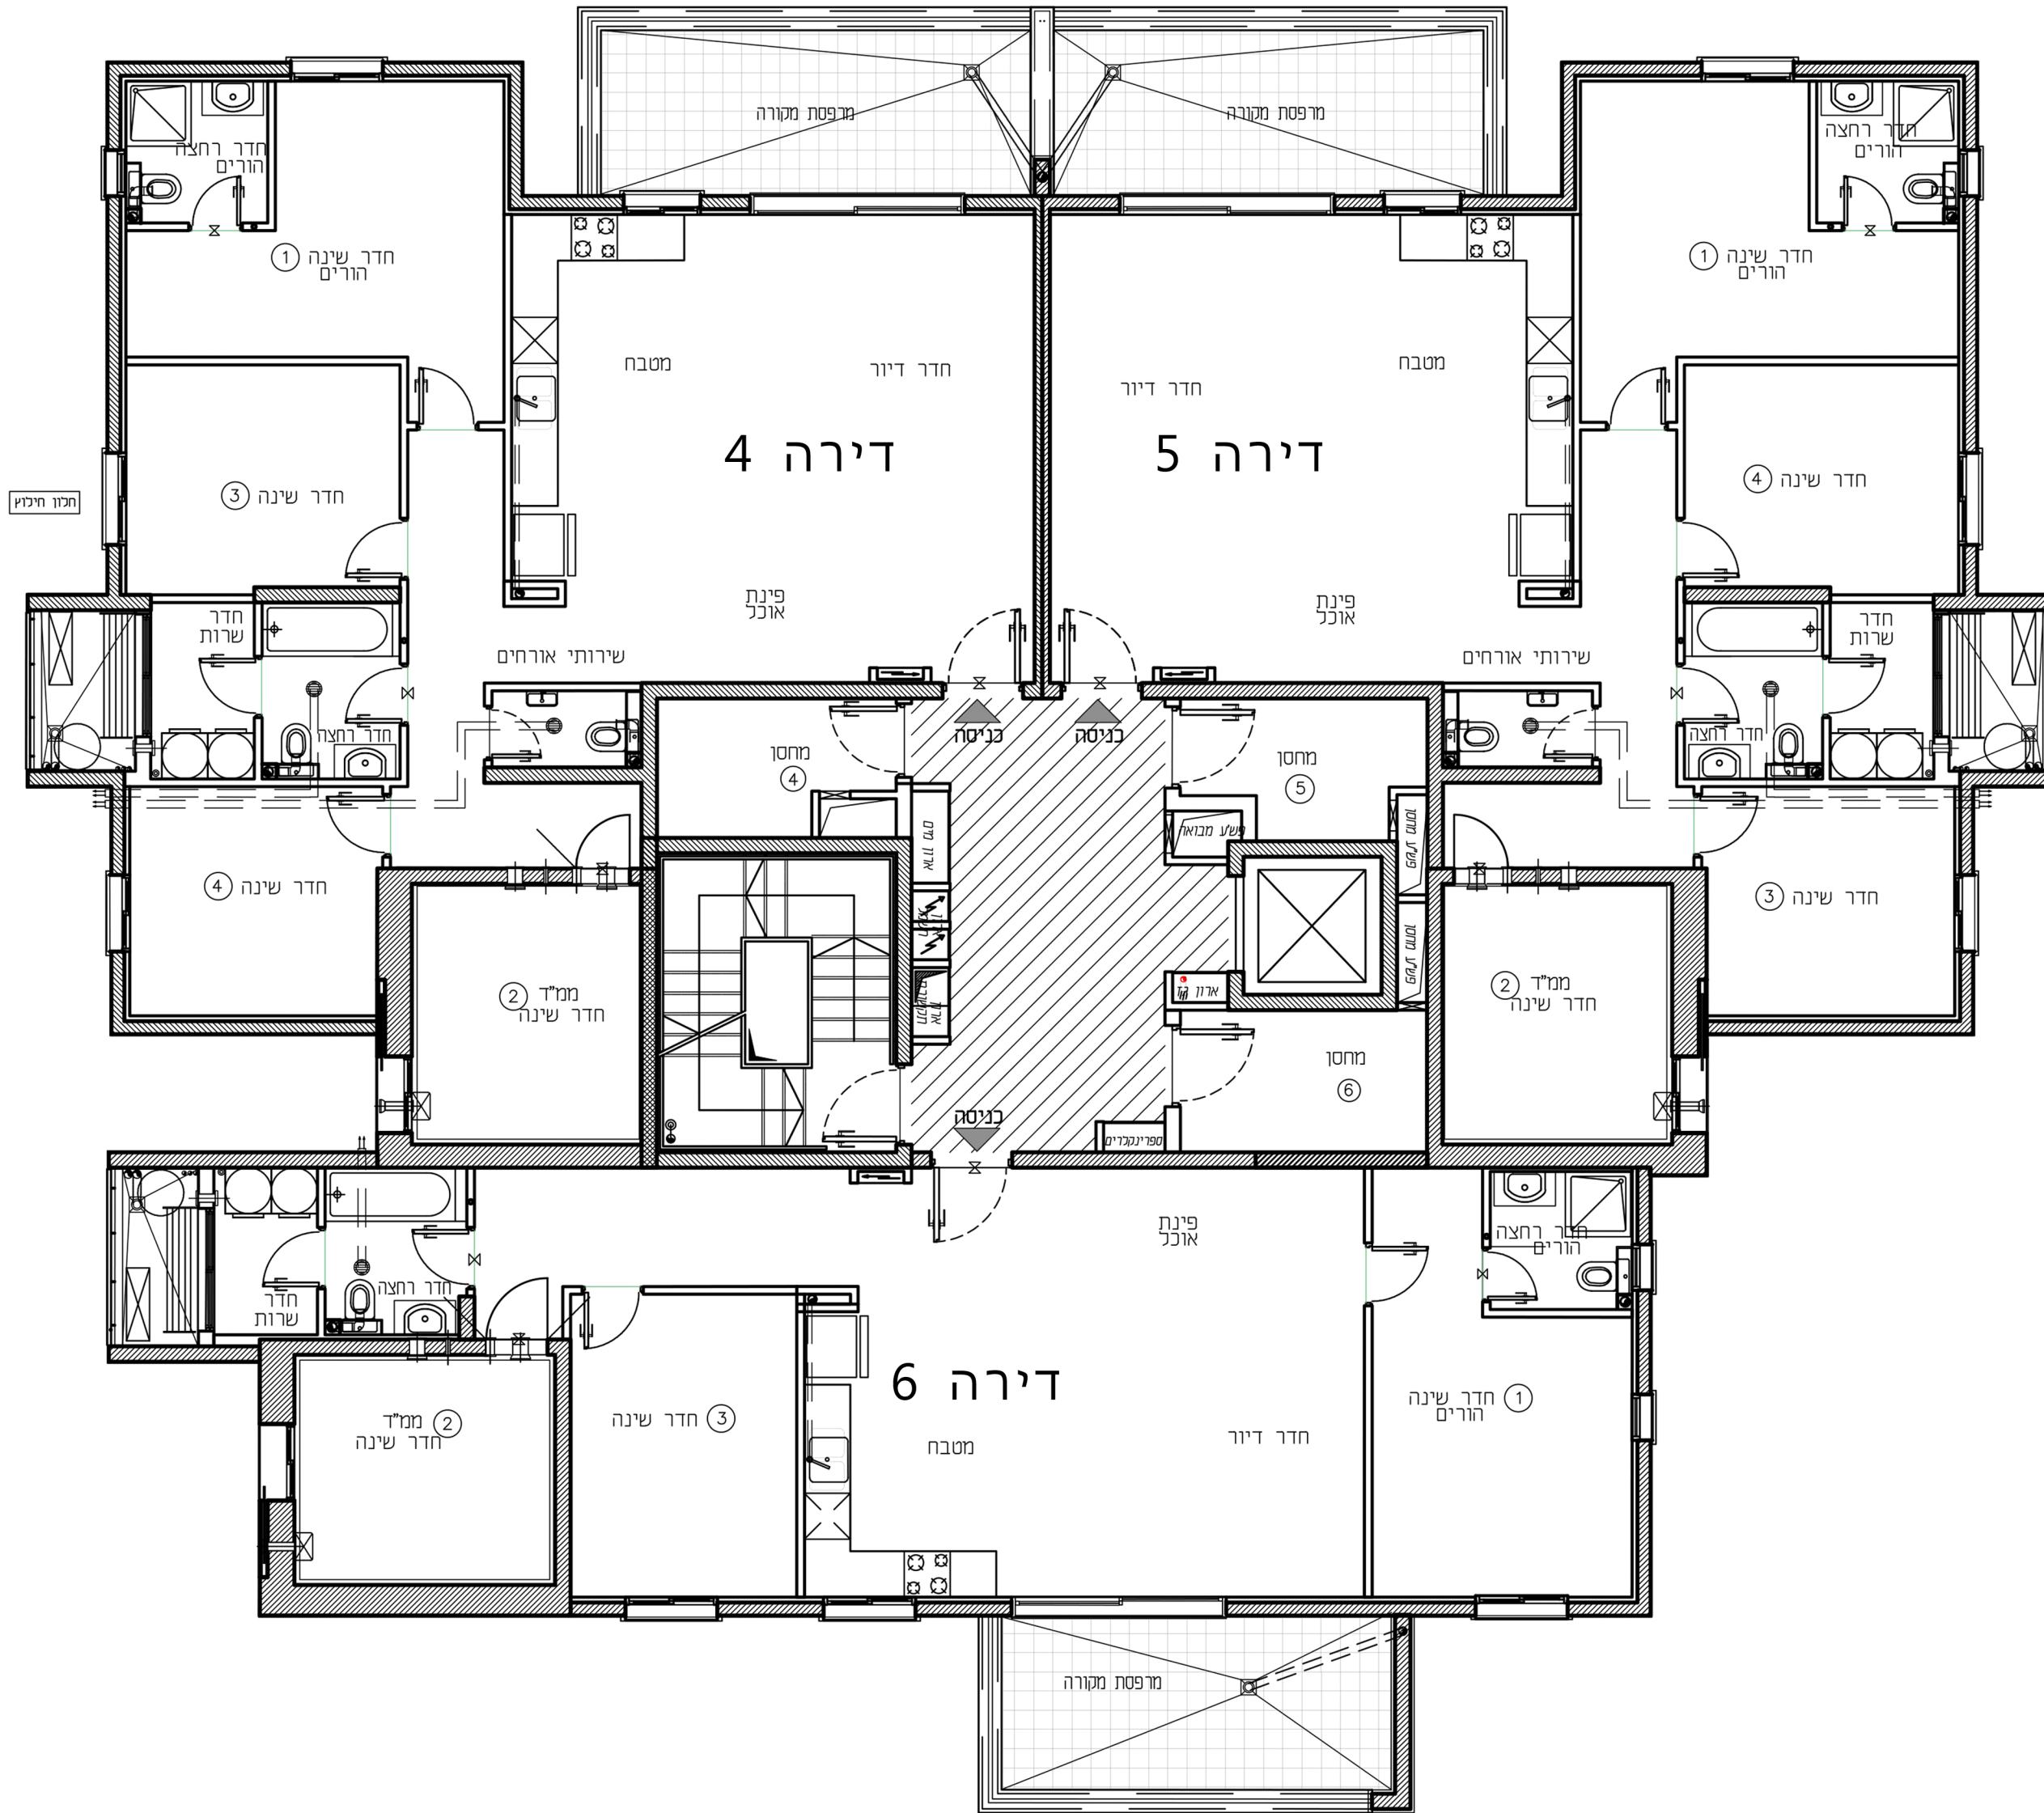


מס' דירה: 4
טיפוס: R7
חז' 5
מפלס: 19
פ.ב (+3.55) = 20

מס' דירה: 5
טיפוס: R8
חז' 5
מפלס: 19
פ.ב (+3.55) = 20

מס' דירה: 6
טיפוס: L2
חז' 4
מפלס: 19
פ.ב (+3.55) = 20



RON GOLAN
ARCHITECTS Ltd.
ג. רון אדריכלים בע"מ

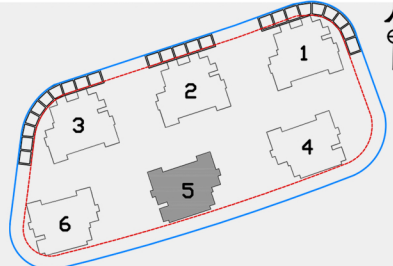

בניין: 5
קומה: 1
קנ"מ: 1:100
מהדורה: 002