


התקומה בפארק

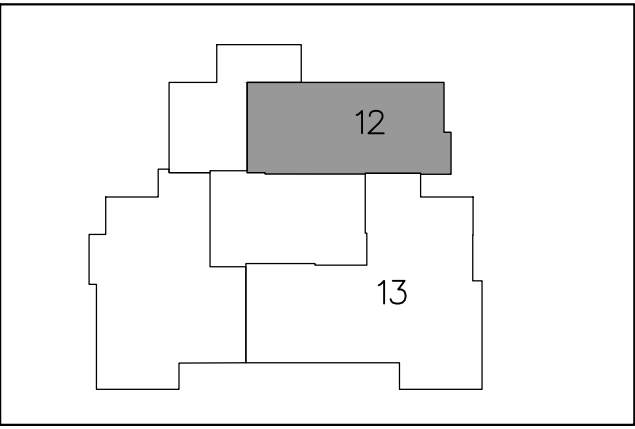


מס' מגרש: 112A	מס' בניין: 1,3
מס' קומה: 5	תאריך: 07.11.2025
מס' דירה: 12	מהדורה: 02
מס' טיפוס: S1	קנין: 1:50
מס' חדרים: 5	חניה:

חתימת המוכר:	חתימת הרוכשים:
תאריך:	תאריך:

הערות לתכניות:

- [illegible]

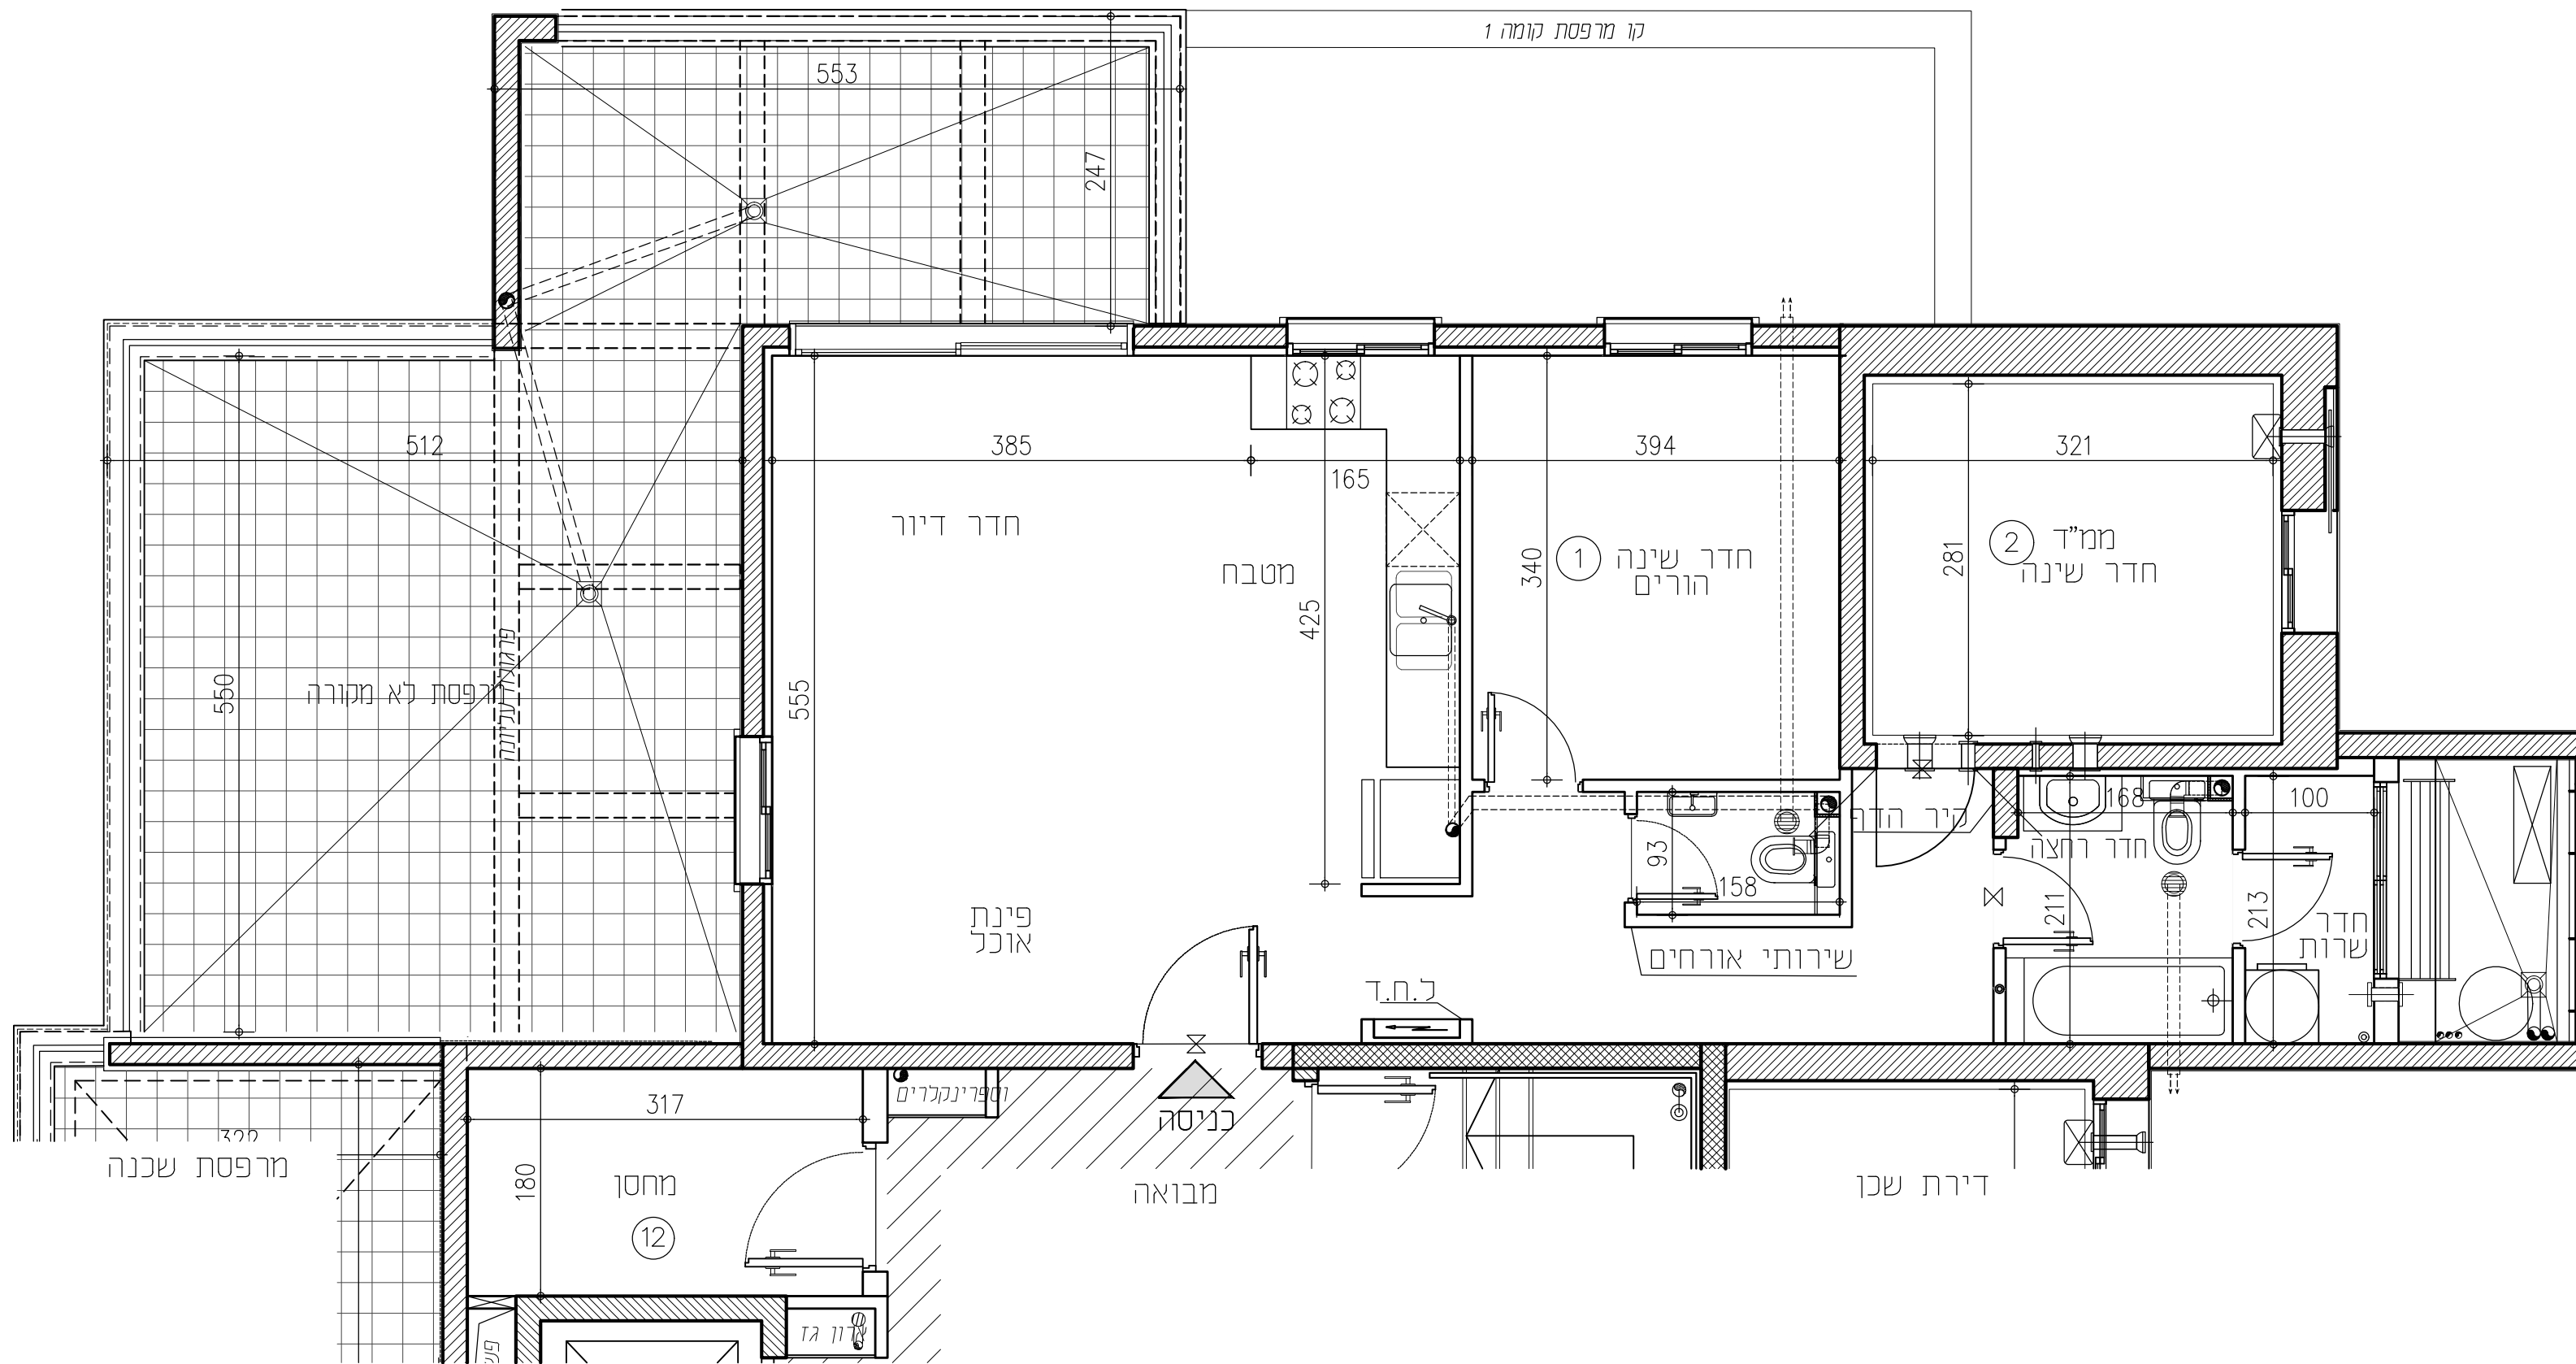

תכניות לפני קבלת היתר בניה,
בכפוף לשינויים לאחר קבלת היתר סופי.

RON GOLAN
ARCHITECTS Ltd.
ג. רון אדריכלים בע"מ



י.ד. בונב
 בינה ופיתוח בע"מ



התקומה בפארק
 חברת מגורים בתכנון

[illegible]