


התקומה בפארק

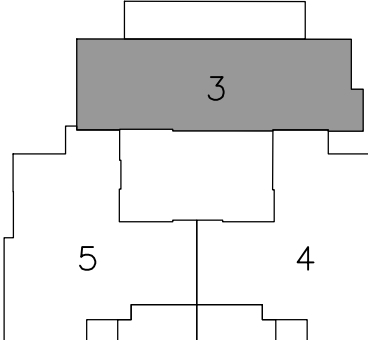

מס' מגרש: 112A	מס' בניין: 1,3
מס' קומה: 1	תאריך: 07.11.2025
מס' דירה: 3	מהדורה: 02
מס' טיפוס: L1	קני'מ: 1:50
מס' חדרים: 4	חניה:


חתימת המוכר:	חתימת הרוכש:
תאריך:	תאריך:

מערכות לתכונות:

- [illegible]

- [illegible]

- [illegible]

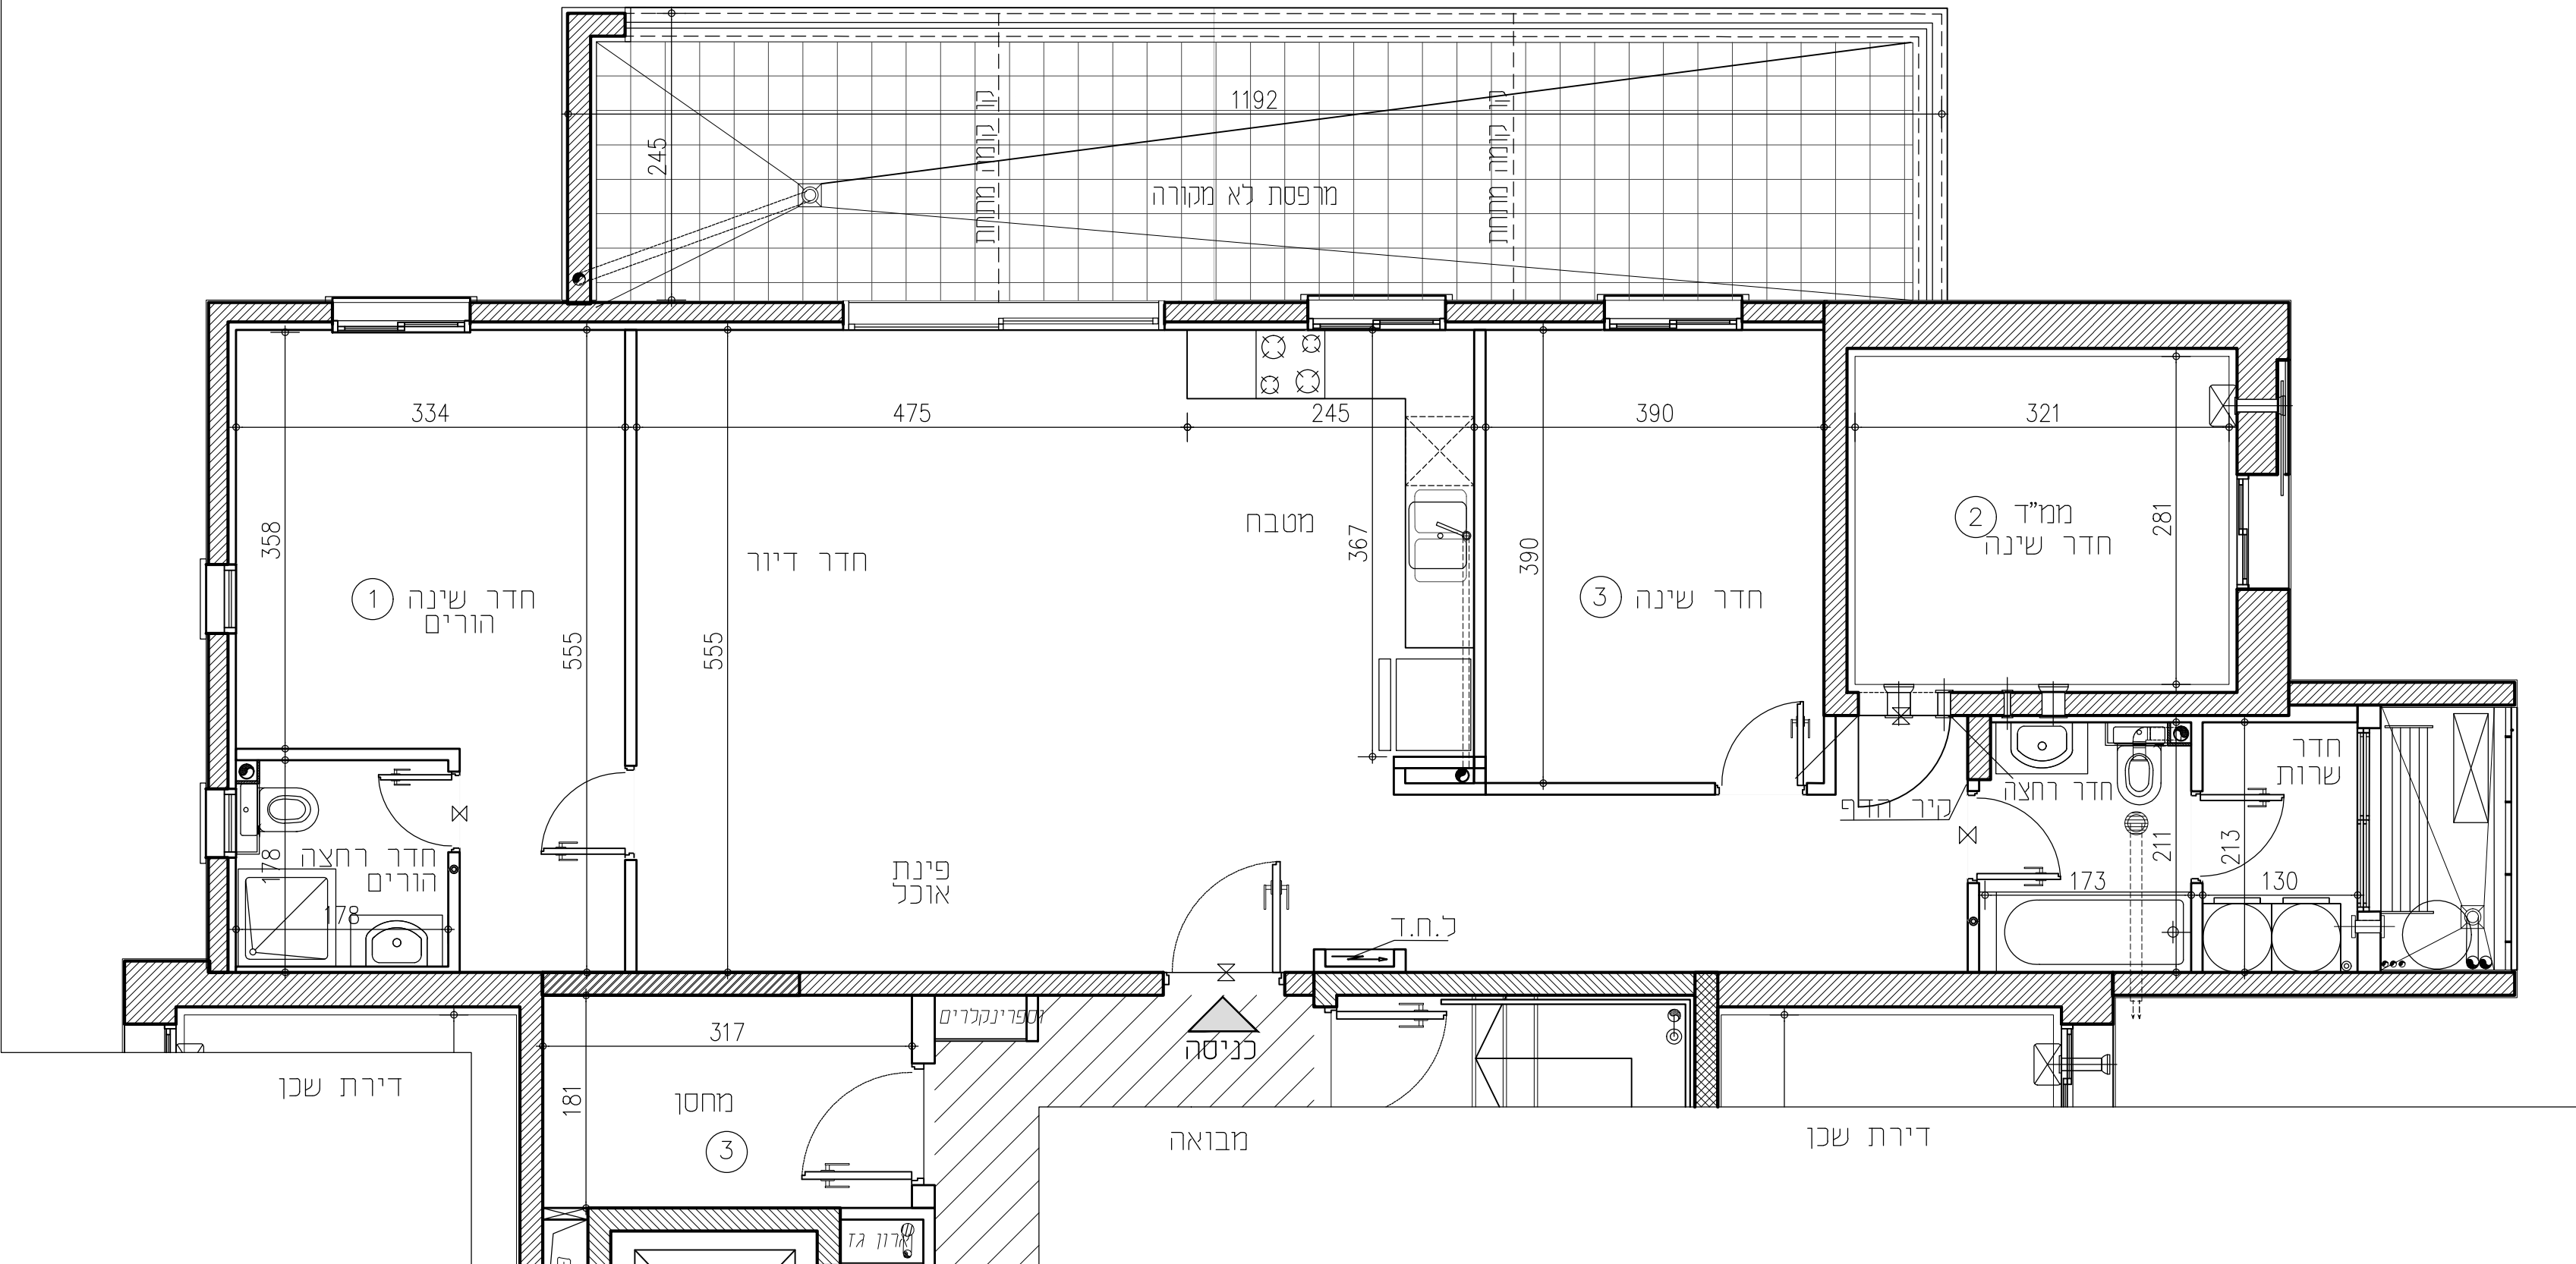

כניות לפני קבלת היתר בניה, כפוף לשיוניים לאחר קבלת היתר סופי.

RON GOLAN
| ARCHITECTS Ltd.
ג. רון ואדריכלים בע"מ



י.ד. בונג
בית ופיתוח בע"מ



התקומה בפארק
חברת הנדסה ואדריכלות

[illegible]