


התקומה בפארק

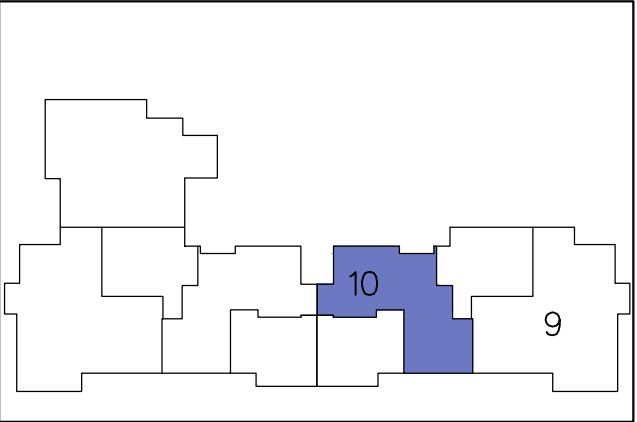


מס' מגרש: 127A	מס' בניין: 7
מס' קומה: 4	תאריך: 25.03.2025
מס' דירה: 10	מהדורה: 02
מס' טיפוס: F3	קנ"מ: 1:50
מס' חדרים: 3	חניה:

חתימת המוכר:	חתימת הרוכשים:
תאריך:	תאריך:

הערות לתכניות:

- [illegible]

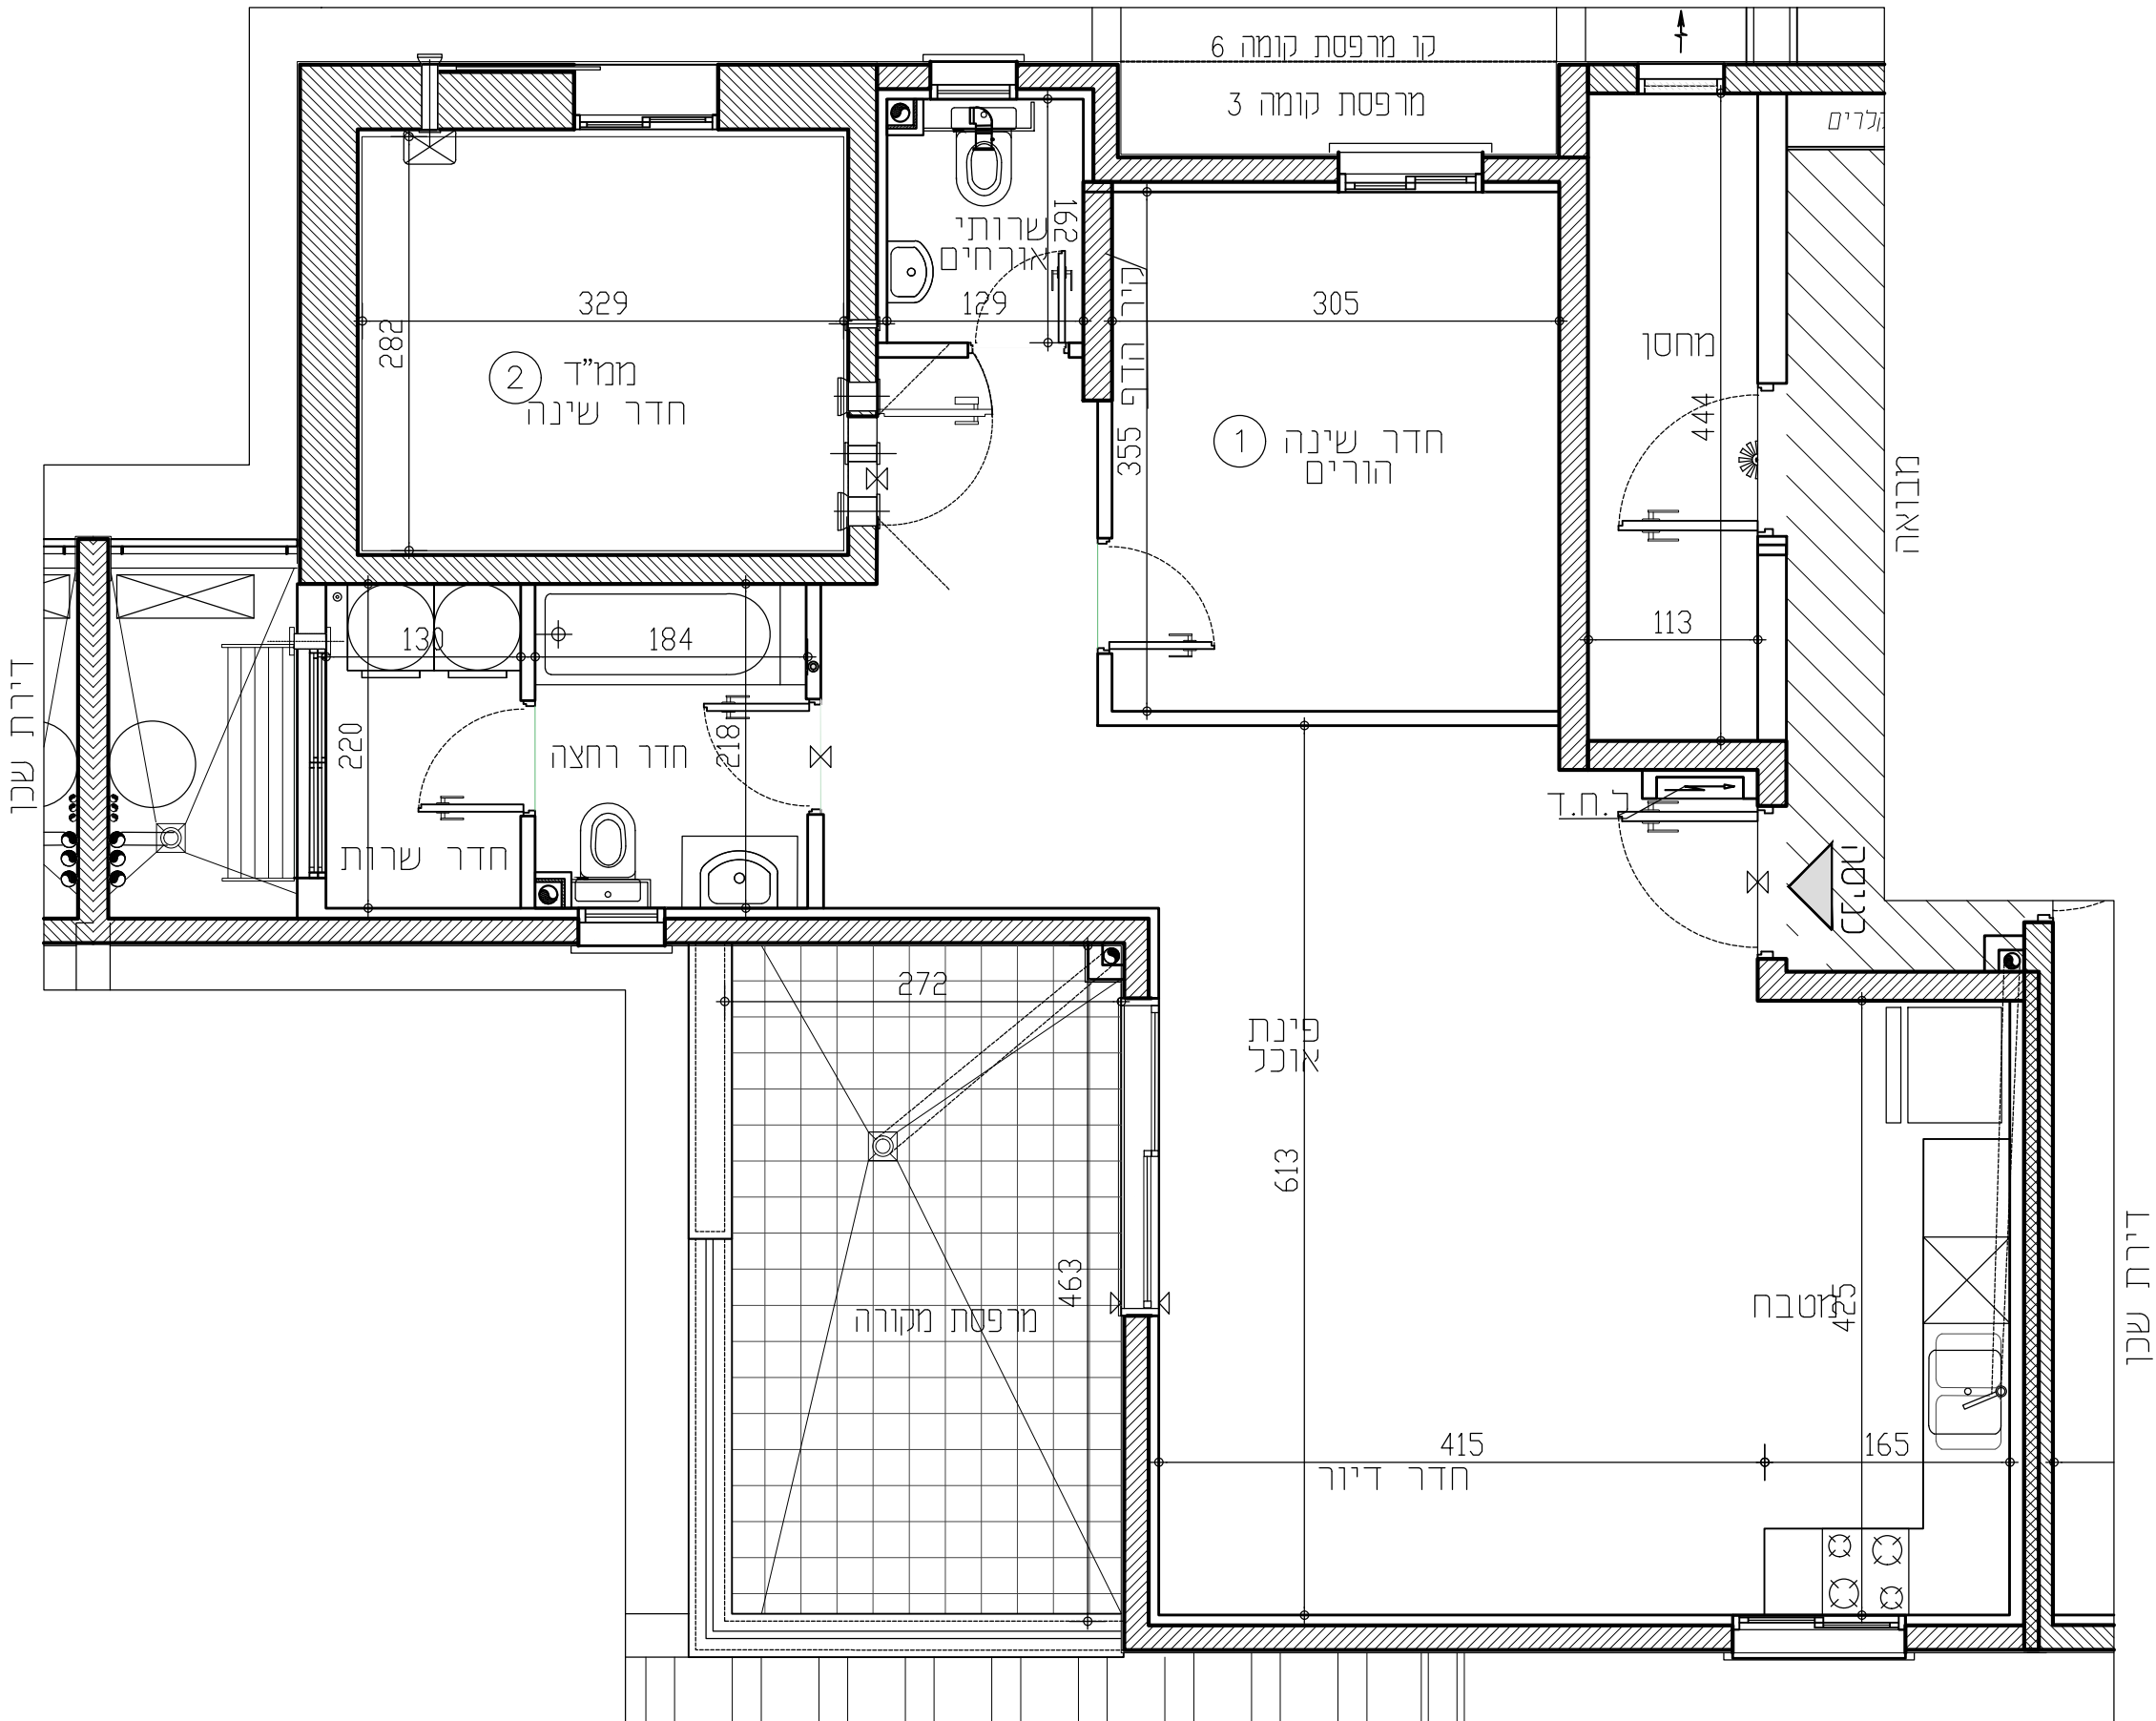

תכניות לפני קבלת היתר בניה, בכפוף לשינויים לאחר קבלת היתר סופי.

RON GOLAN
| ARCHITECTS Ltd.

ג. רון אדריכלים בע"מ



י.ד. בנגב
בניין ופיתוח בע"מ



התקומה בפארק
חורבן עשורים מתקבלים

[illegible]