

התקומה בפארק



4, 7, 10, 13

6,9,12,15 5,8,11,14

מס' מגרש: 129A	מס' בניין: 5
מס' קומה: 1-4	תאריך: 25.03.2025
מס' דירה: 4,7,10,13	מהדורה: 02
מס' טיפוס: A7	קנ"מ: 1:50
מס' חדרים: 5	חניה:

חתימת המוכר:	חתימת הרוכשים:
תאריך:	תאריך:

הערות לתכניות:

- [illegible]

תכניות לפני קבלת היתר בניה, בכפוף לשינויים לאחר קבלת היתר סופי.

RON GOLAN
| ARCHITECTS Ltd.


ג. רון אדריכלים בע"מ



ד"ר בנגב
בתי יפיתיה בע"מ



התקומה בפארק
רשות גורן והקשרים

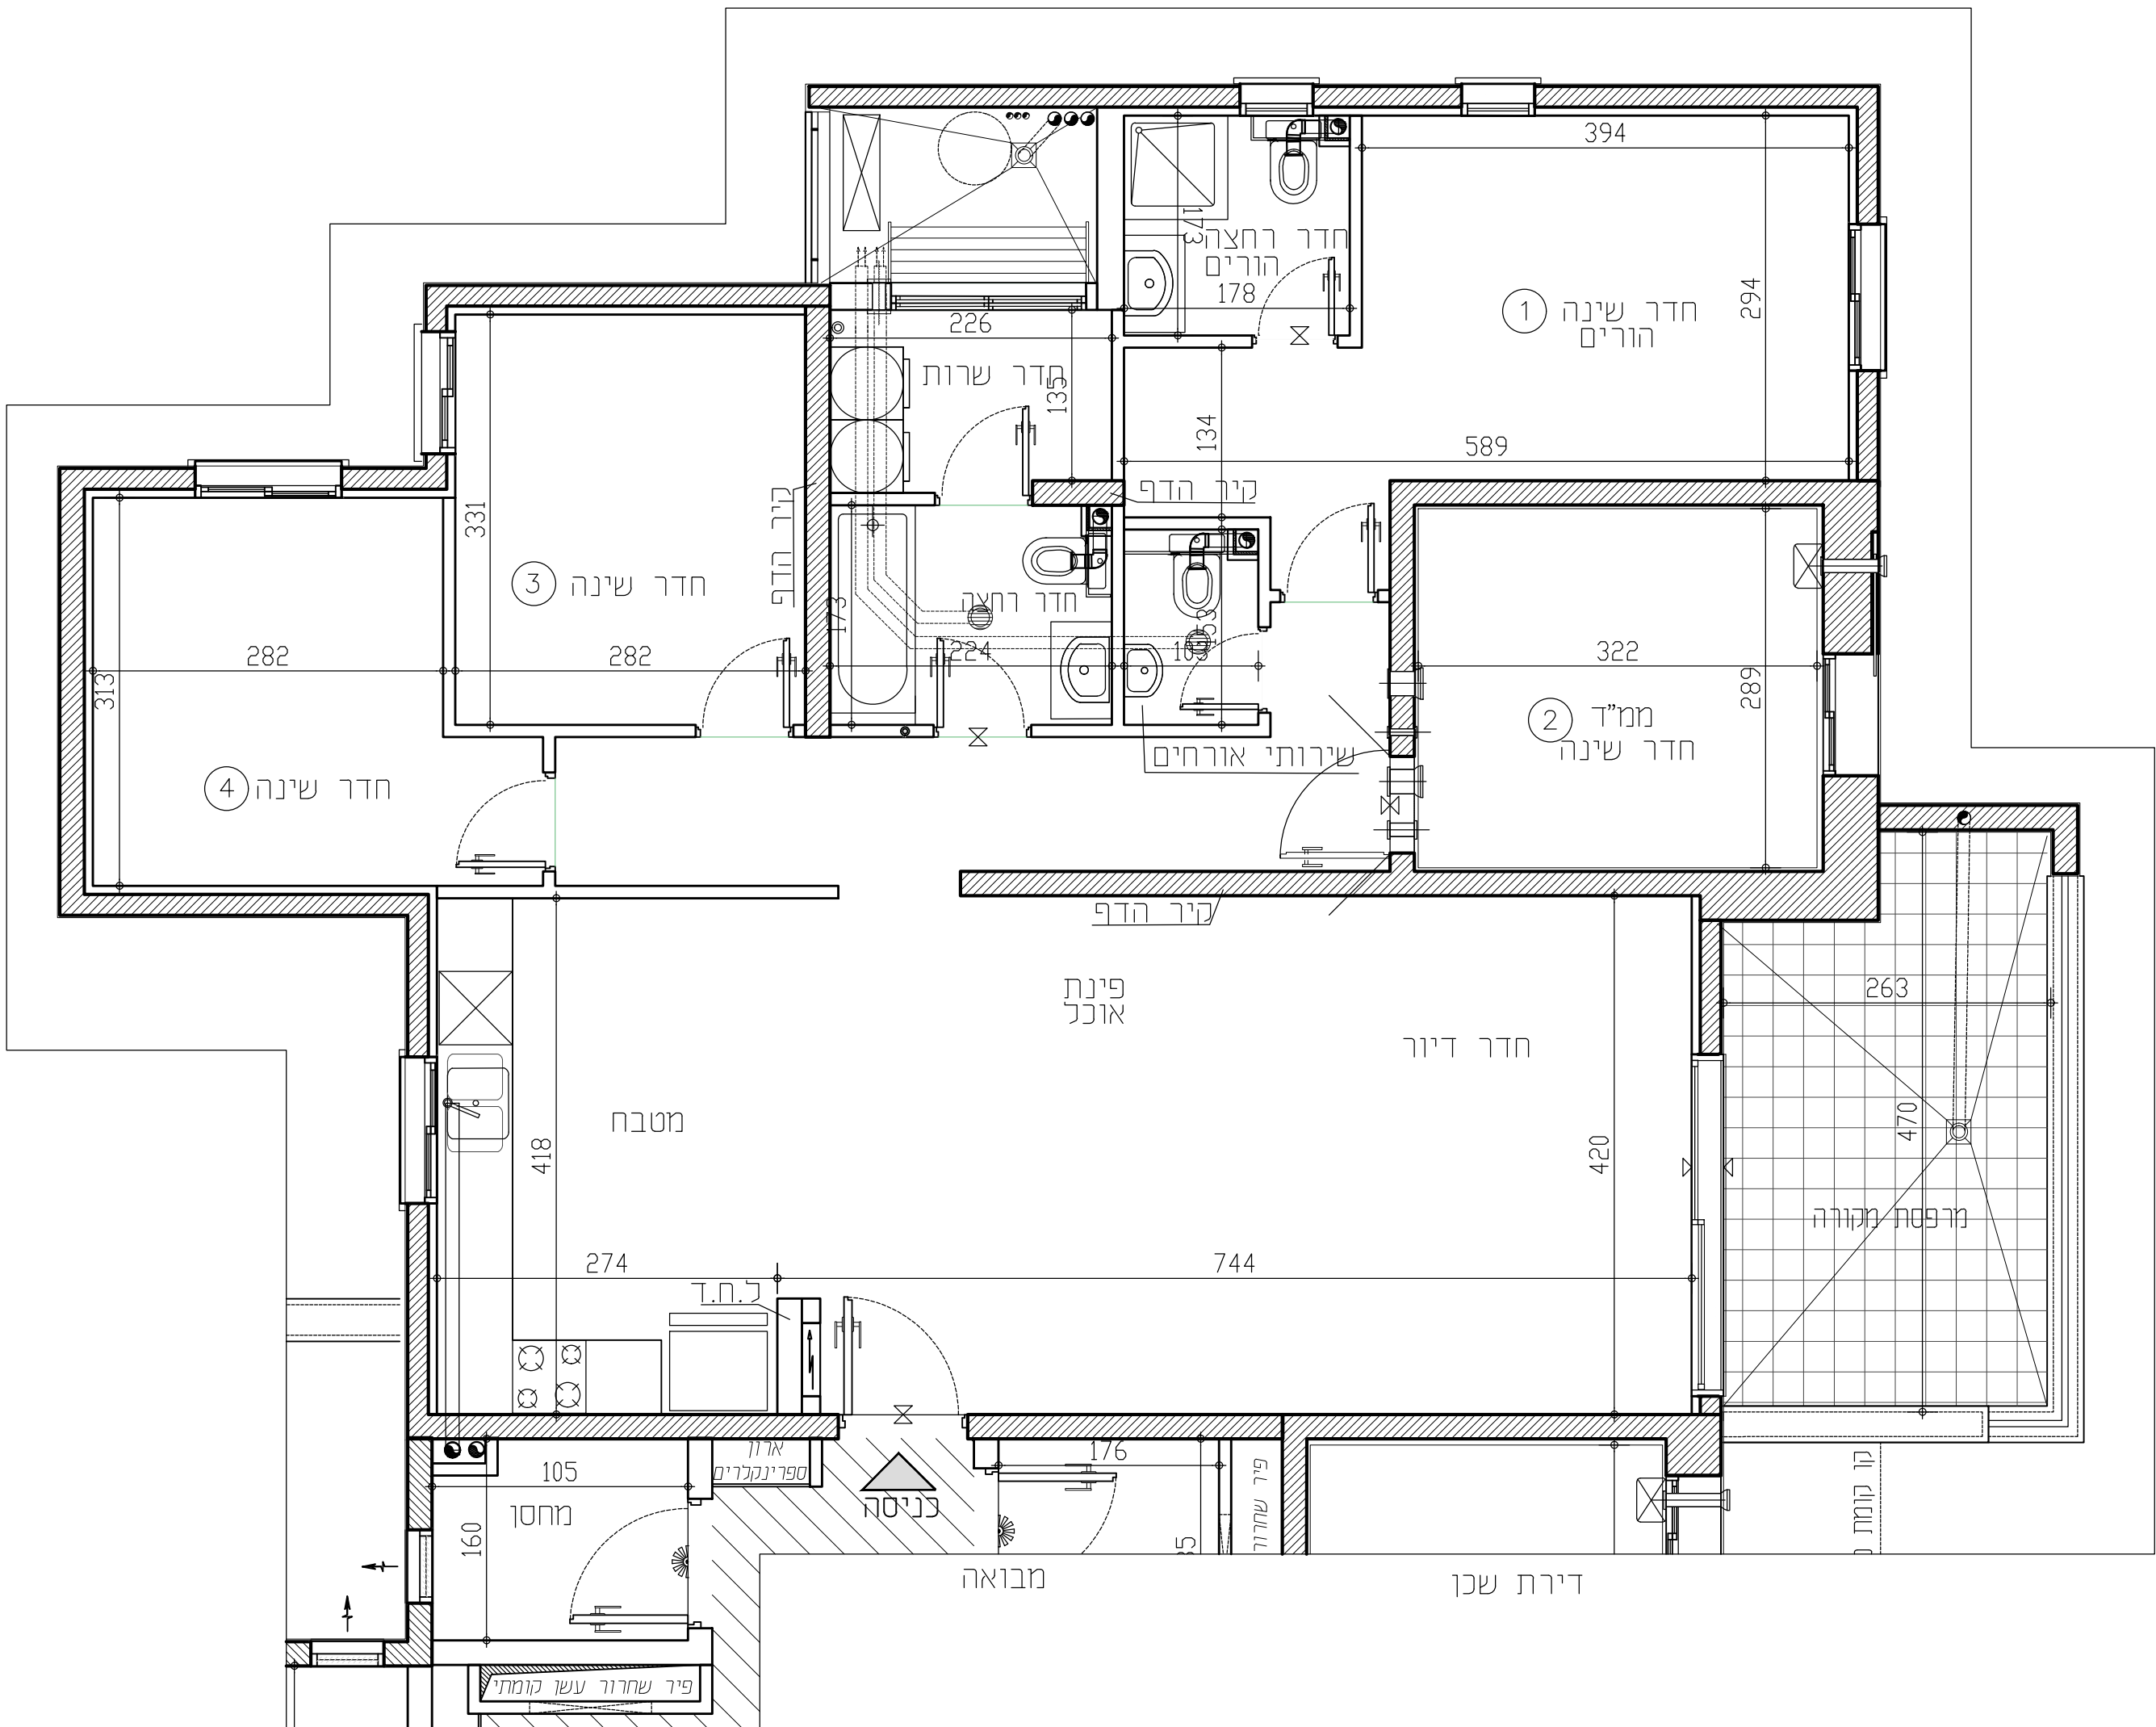

מקור א:

- [illegible]