


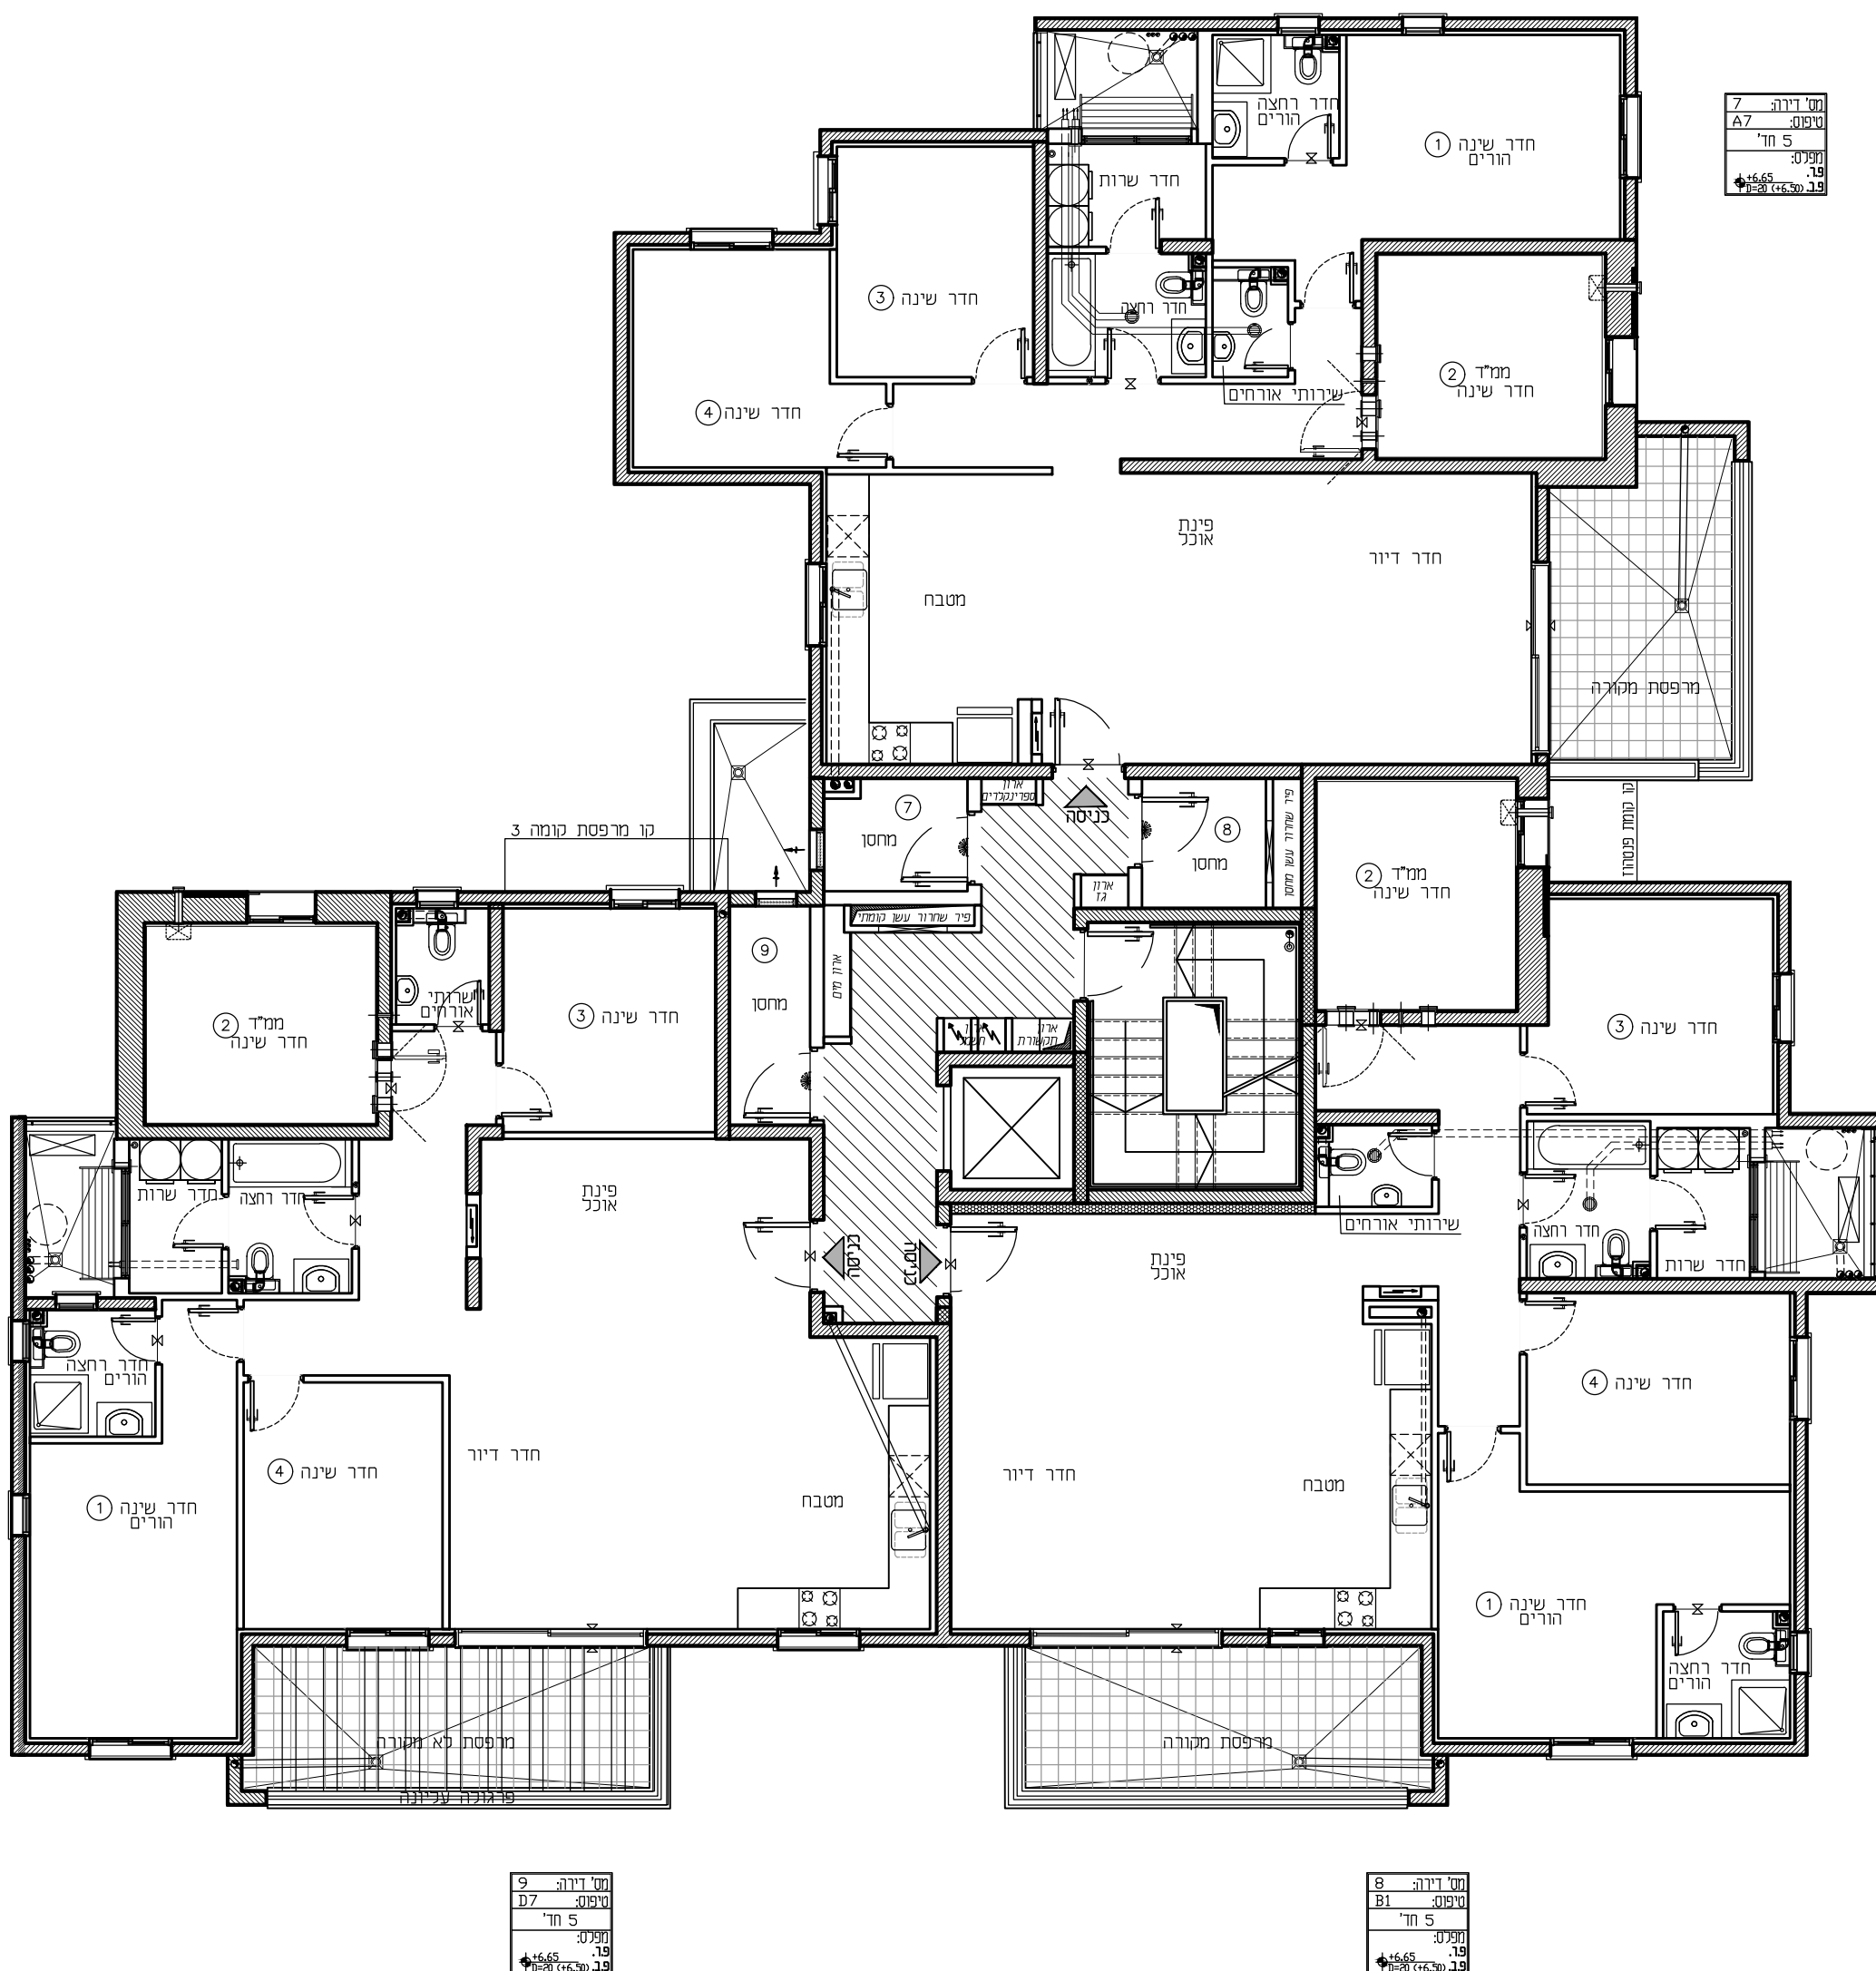

בניין: 12		חתימת המוכר:		תאריך:	
קומה: 2				חתימת הרוכשים:	
קנ"מ: 1:100				תאריך:	
מהדורה: 002					