


התקומה בפארק

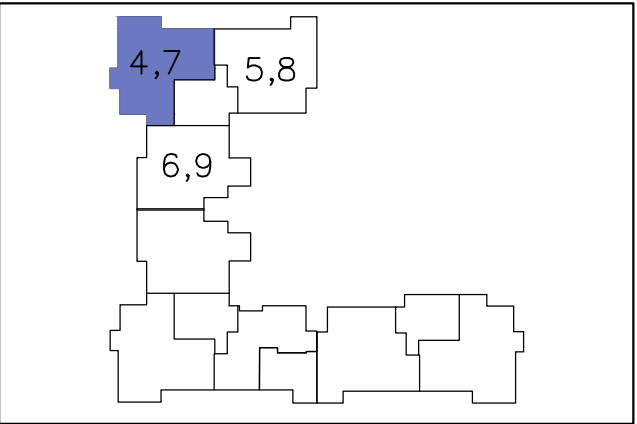

מס' מגרש: 127A	מס' בניין: 10
מס' קומה: 1,2	תאריך: 25.03.2025
מס' דירה: 4,7	מהדורה: 02
מס' טיפוס: B1	קנ"מ: 1:50
מס' חדרים: 5	חניה:

חתימת המוכר:	חתימת הרוכשים:
תאריך:	תאריך:

הערות לתכניות:

- [illegible]


22. שטחי המסחר וההתעסוקה הינם לכל מטרה המותרת עפ"י תב"ע.

23. המידע בתכניות המתייחס לשטחים שמחוץ לגבולות המגרש אינו מחייב את החברה

24. המפרט הטכני המצורף להסכם המכר, הוא המסמך הגובר והקובע

התוכנית אינה סופית ומותנית בקבלת היתר בניה.

ייתכנו שינויים בהתאם לדרישות הרשויות היועצים
המכוננים והמלמדים

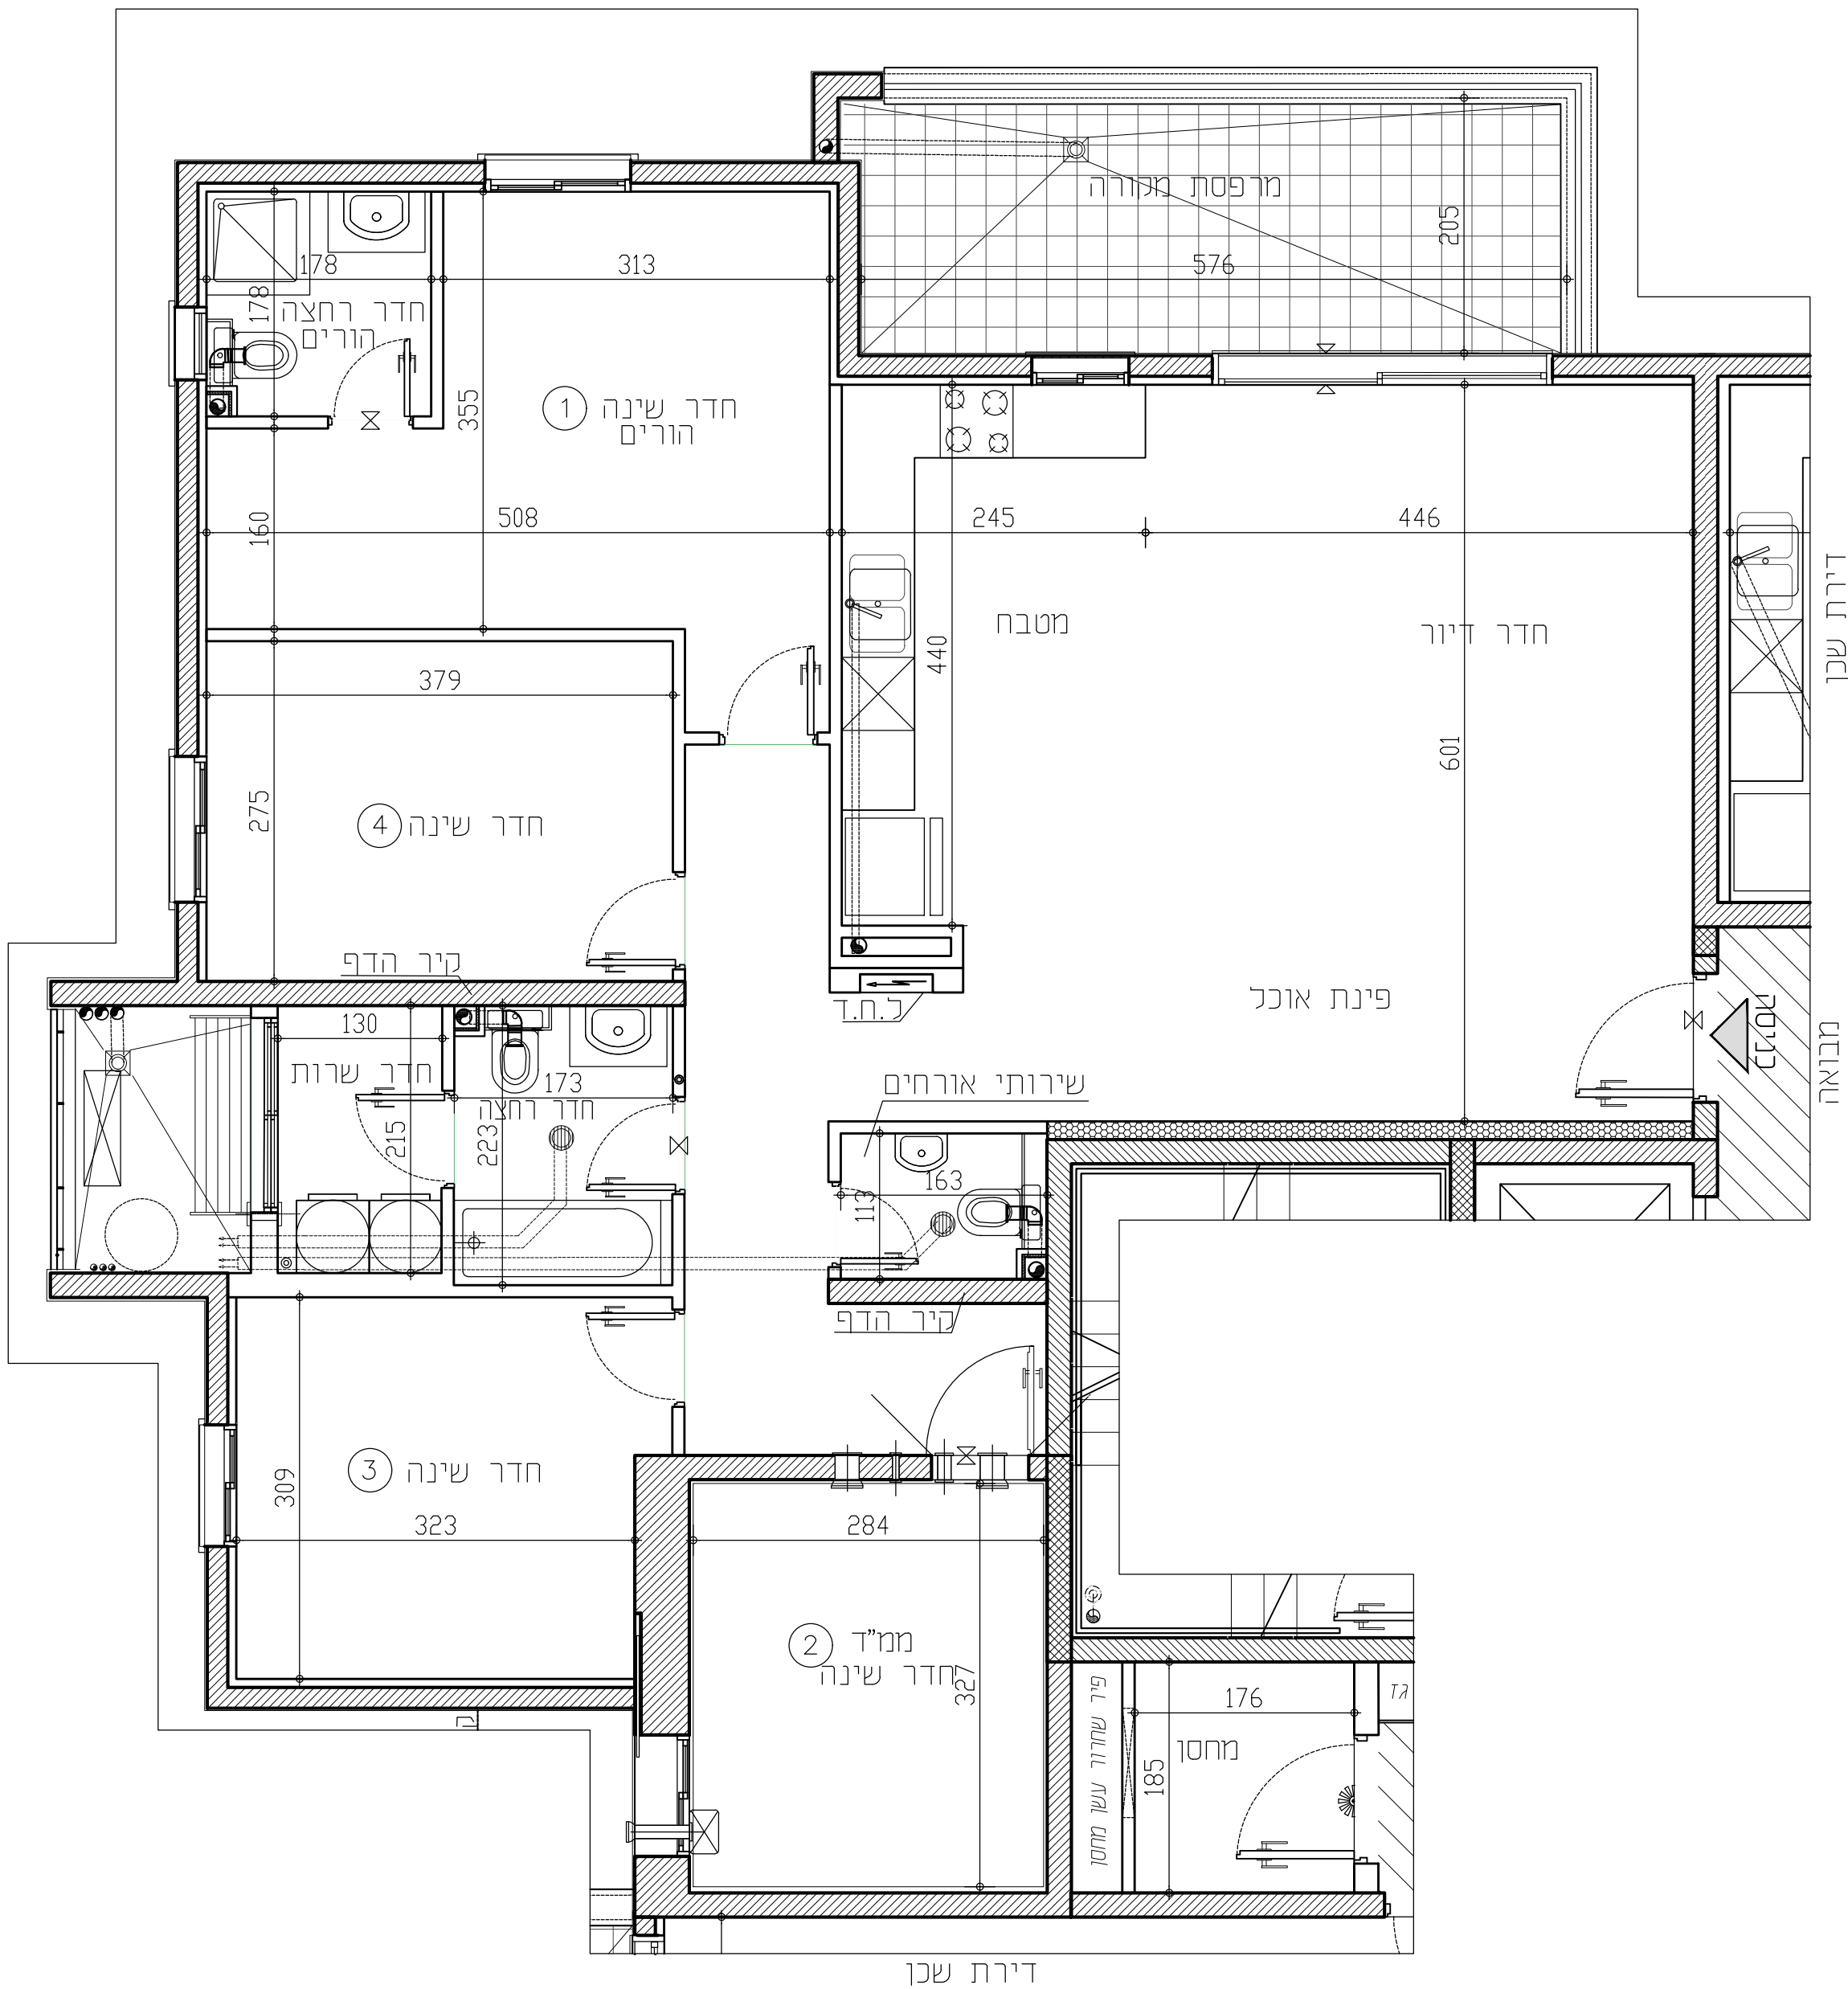

תכניות לפני קבלת היתר בניה, בכפוף לשינויים לאחר קבלת היתר סופי.

RON GOLAN
ARCHITECTS Ltd.
 ג. רון אדריכלים בע"מ



י.ד. בונג
 בנין ופיתוח בע"מ



התקומה בפארק
 תחום מעורבים הקניינים

מקרא:			
	מקום מיועד למקרר		מחלה כביסה
	מקום מיועד לכיריים		מקום מיועד למדחם מ"א
	מקום מיועד למדיח כלים		מקום מיועד למכונת כביסה
			
		<	