


התקומה בפארק

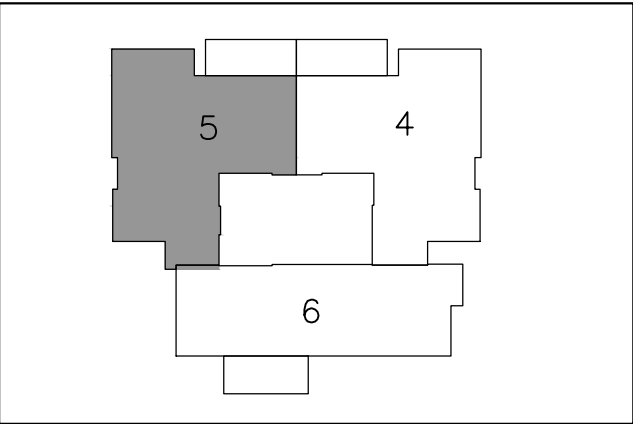


מס' מגרש: 112A	מס' בניין: 4
מס' קומה: 1	תאריך: 07.11.2025
מס' דירה: 5	מהדורה: 02
מס' טיפוס: R4	קנ"מ: 1:50
מס' חדרים: 5	חניה:

חתימת המוכר:	חתימת הרוכשים:
תאריך:	תאריך:

הערות לתכניות:

- [illegible]

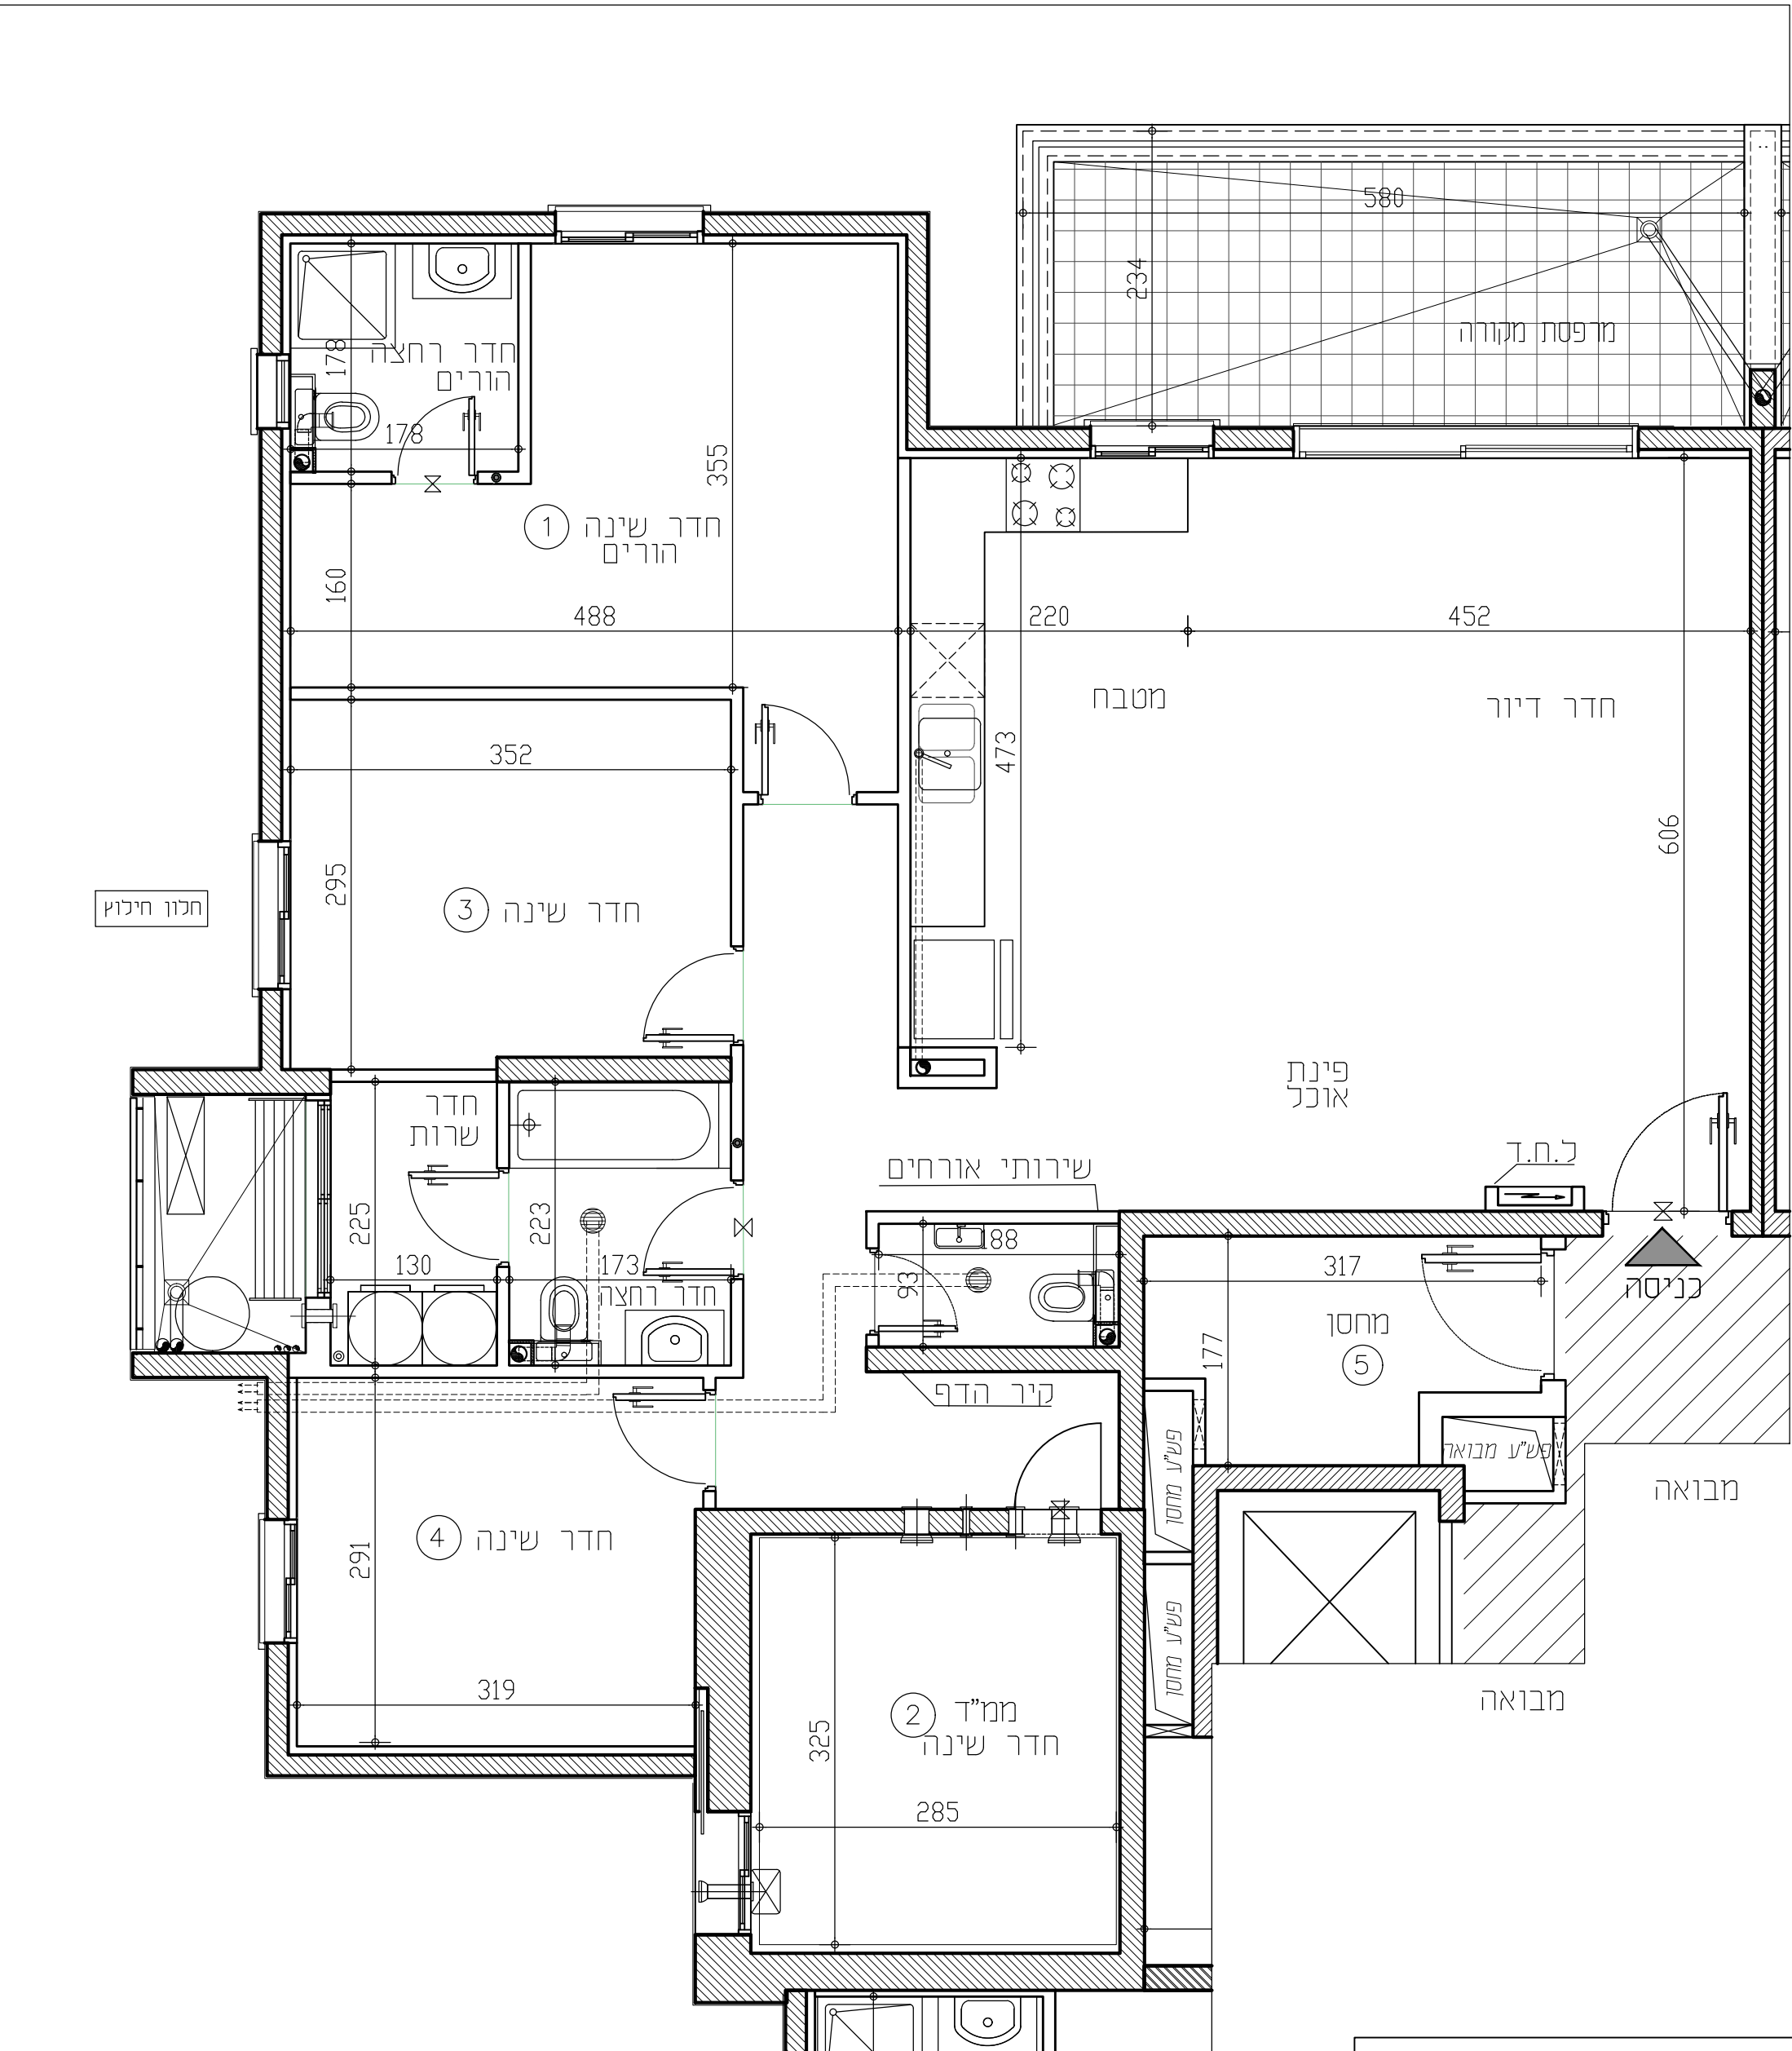

תכניות לפני קבלת היתר בניה, בכפוף לשינויים לאחר קבלת היתר סופי.

RON GOLAN
| ARCHITECTS Ltd.

ג. רון אדריכלים בע"מ



ד.ר. בנגב
בניה ופיתוח בע"מ



התקומה בפארק
חזית מתחם תעשייתי

מקור א:			
מקום מיועד למקרר		מחלה כביסה	
מקום מיועד לכיריים		מקום מיועד למדחס מ"א	
מקום מיועד למדיח כלים		דוד מים	
מקום מיועד למכונת כביסה		מקום מיועד למכונת כביסה	
מכונת גבס לקולטנים		קולטן/צנן/צמח	
צינור 8" /הכנה למיזוג		הכנה לקופר מכונת כביסה	
צינור 4" /הכנה למיזוג		הכנה לניקוז מזגנים	
וונטה בקור		הכנה למייבש צינור פליט אוויר	
וונטה בתמרה		צורת מנערת מרורים	