


התקומה בפארק

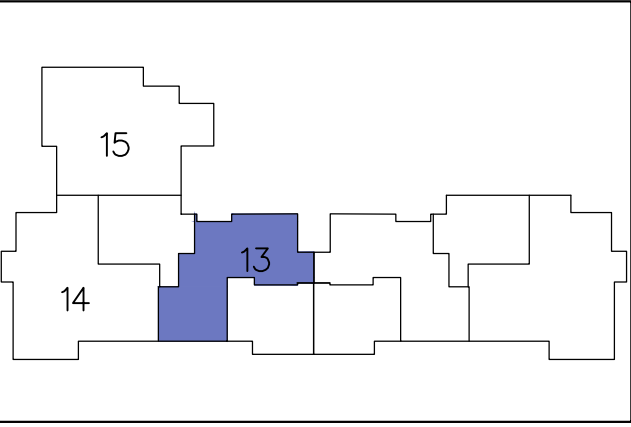

מס' מגרש:	129A	מס' בניין:	2
מס' קומה:	4	תאריך:	25.03.2025
מס' דירה:	13	מהדורה:	02
מס' טיפוס:	N4	קנ"מ:	1:50
מס' חדרים:	3	חניה:	

חתימת המוכר:	חתימת הרוכשים:
תאריך:	תאריך:

הערות לתכניות:

- [illegible]


18. ביצוע גביעות התשלית והפיחות באזורים ציבוריים
אלו באחריות התורה.
19. בשטח החצרות הצמודות/משופרות, עוברים קווי צנרת מים וביוב
ומתקומות שירותיות בידות של התערבות המשפחה.
בגלל כך חדרים יכולים להגיע למערכות אלה.
20. מקומם הסופי של המותקנות (לארונות חשמל, המעשית
צורת מים, אשר חצוי) אשר מחוץ לדירה יכולים להתאים
למבנה ויצע התורה ובתאום עם הרשויות.
21. תכנית המגרש וכל תכנית מסוימת יועדה לצרכי התמצאות
במקום הבניין במגרשים אף שהם ממכתיבו לגבי מקום ששבים,
ממרות, ערוגות, שטחים ומתקנים שונים.

22. שטחי המסחר והתעסוקה הינם לכל מטרה המותרת עפ"י תב"ע.

23. המידע בתכניות המתייחס לשטחים שמחוץ לגבולות המגרש אינו מחייב את החברה

24. המפרט הטכני המצורף להסכם המכר, הוא המסמך הגובר והקובע
בכל עניין הקשור לפרטיים המצויים בדרישה

התוכנית אינה סופית ומתנית בקבלת היתר בניה.
ייתכנו שינויים בהתאם לדרשות הרשויות היועצים
הטכניים והחלטות החברה.

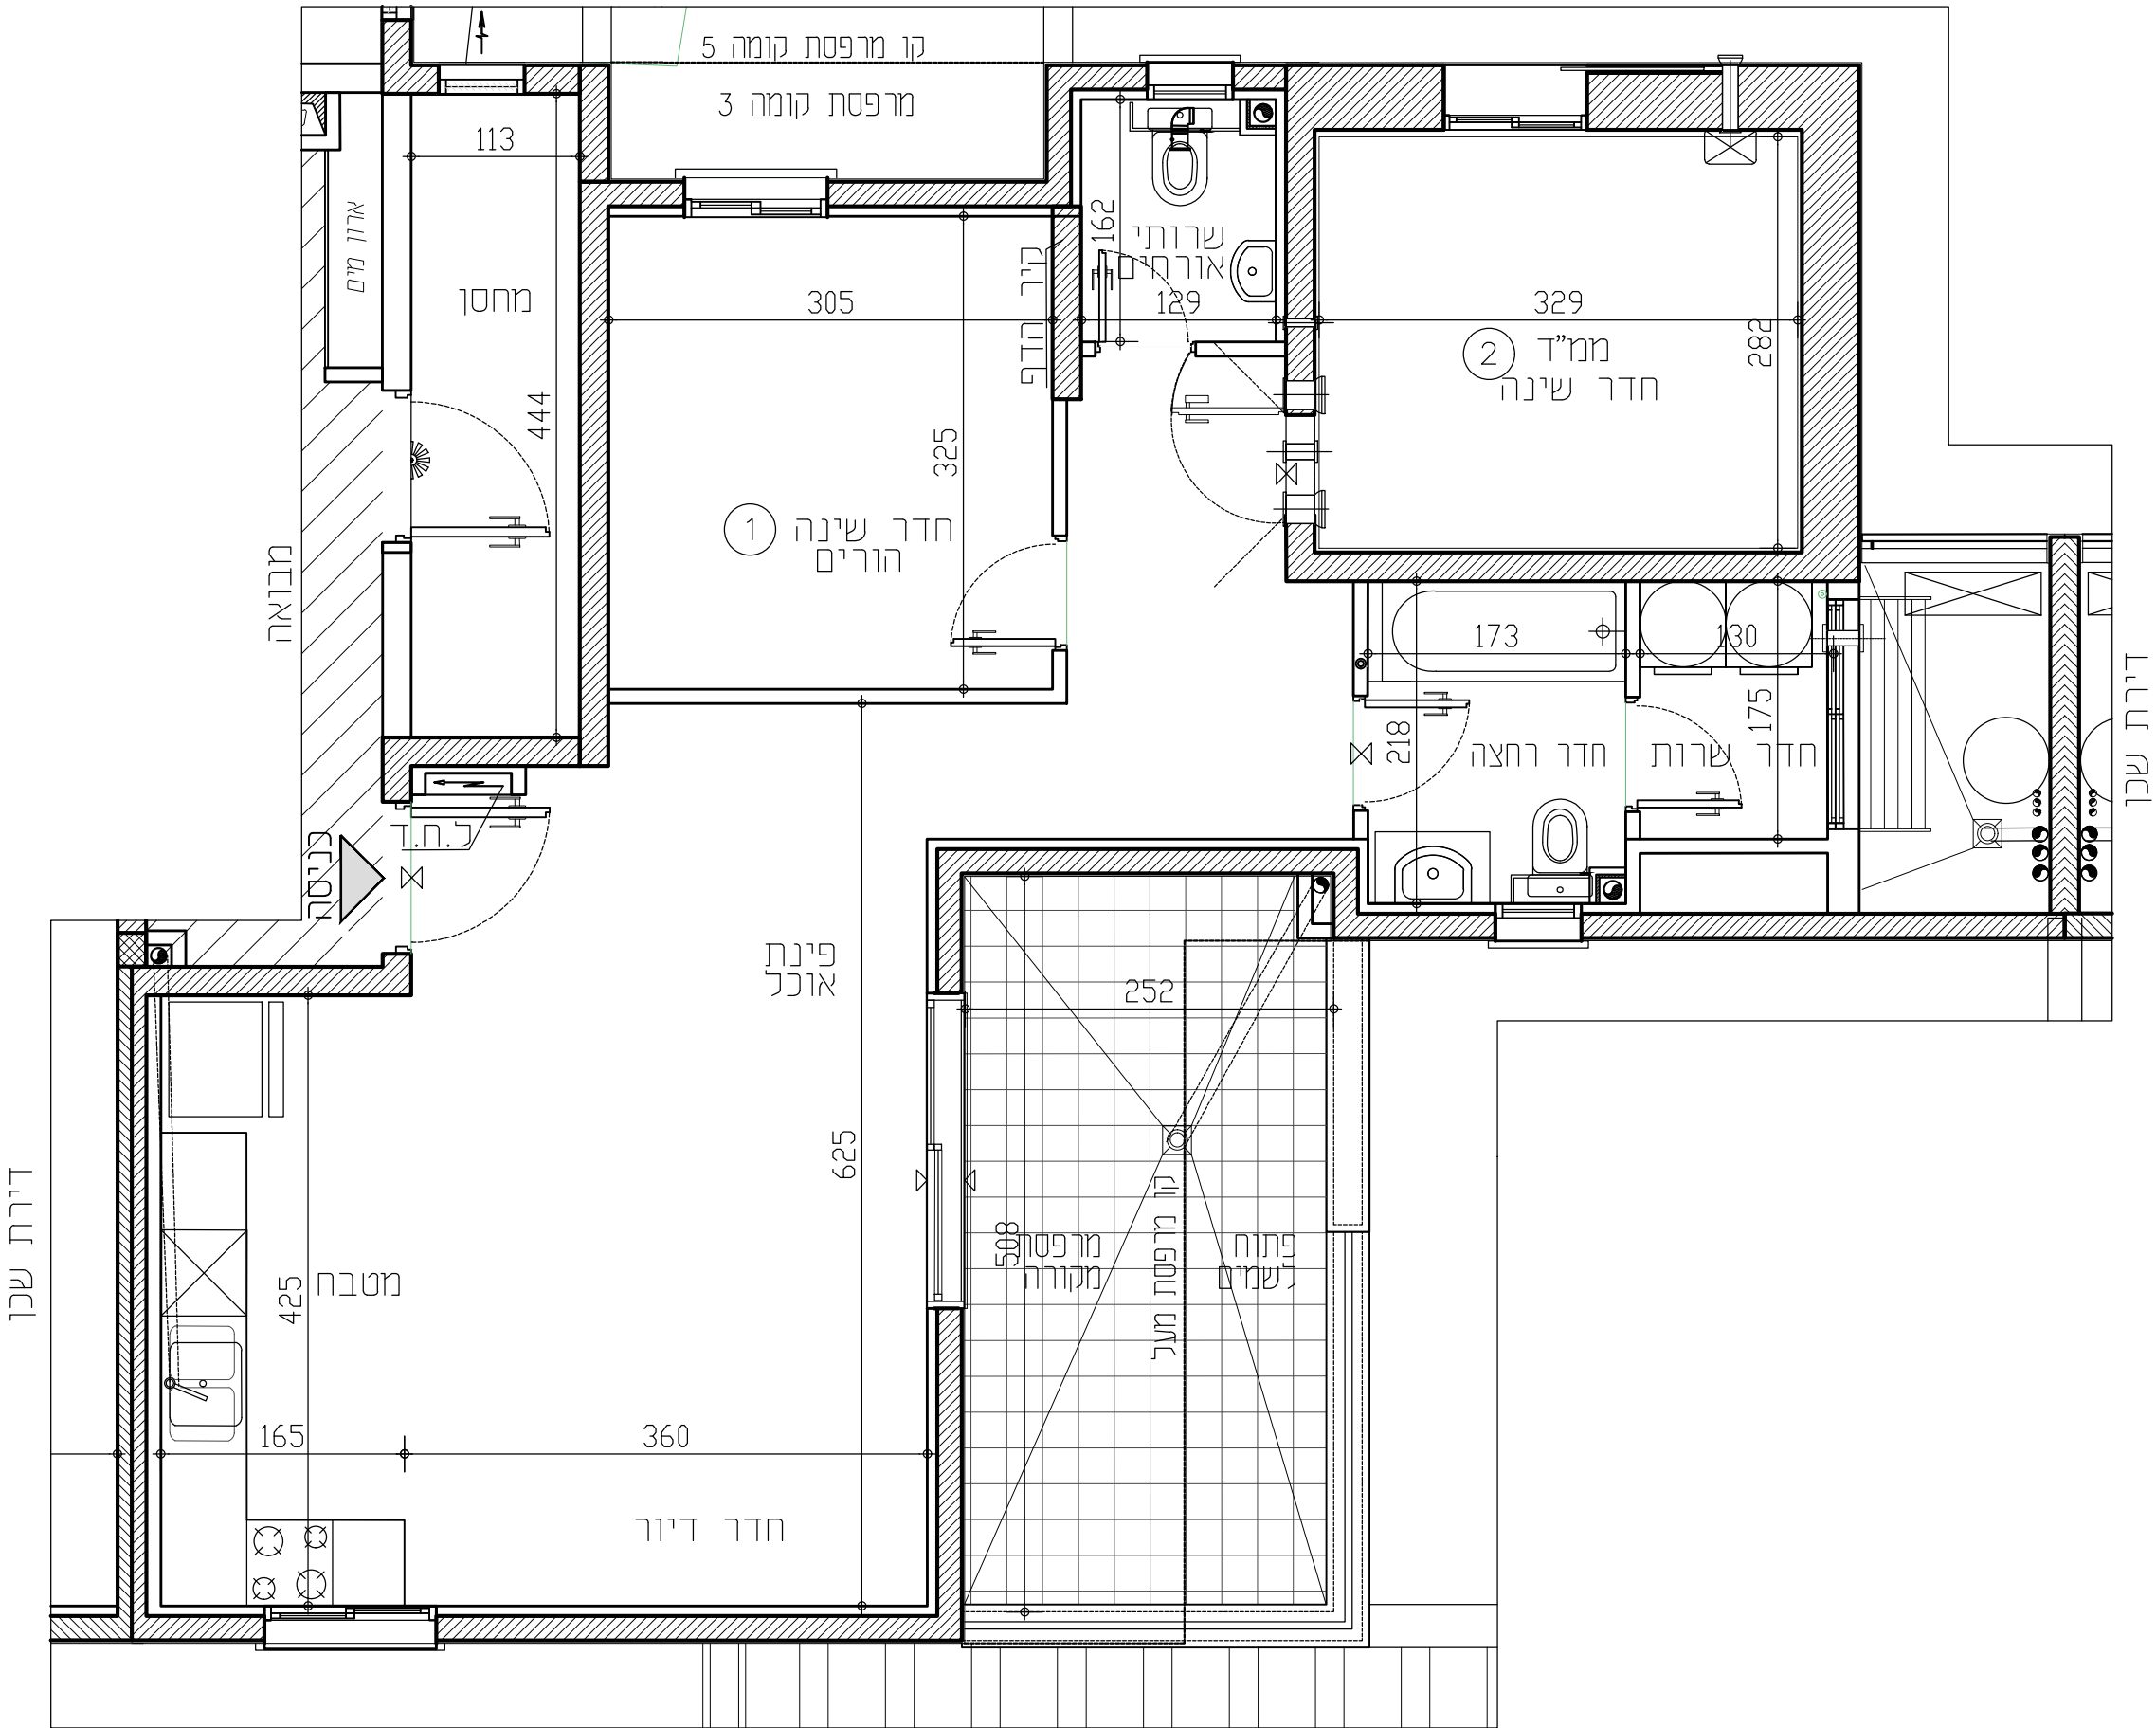

תכניות לפני קבלת היתר בניה, בכפוף לשינויים לאחר קבלת היתר סופי.

RON GOLAN
| ARCHITECTS Ltd.

ג. רון ׳ אדריכלים בעי״מ



י.ד. בנגב
בניה ופיתוח בע״מ



התקומה בפארק
רחוב מגורים תל אביב

מקרא:			
	מקום מיועד למקור		מחלה כביסה
	מקום מיועד לכיריים		מקום מיועד למדרס מ"א
	מקום מיועד למדיח כלים		מקום מיועד למכונת כביסה
			
			