


התקומה בפארק

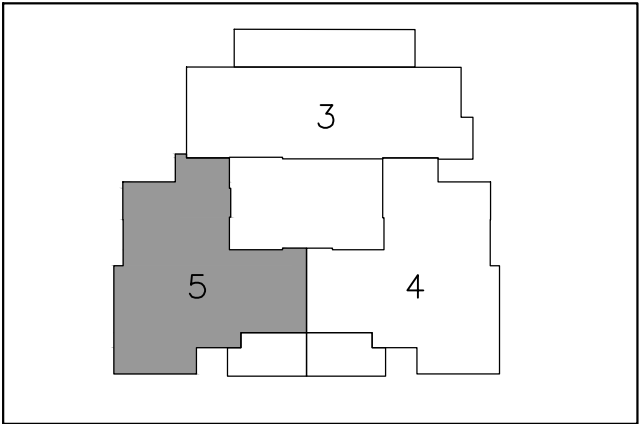


מס' מגרש: 112A	מס' בניין: 1,3
מס' קומה: 1	תאריך: 07.11.2025
מס' דירה: 5	מהדורה: 02
מס' טיפוס: 4M	קנ"מ: 1:50
מס' חדרים: 5	חניה:

חתימת המוכר:	חתימת הרוכשים:
תאריך:	תאריך:

הערות לתכניות:

- [illegible]

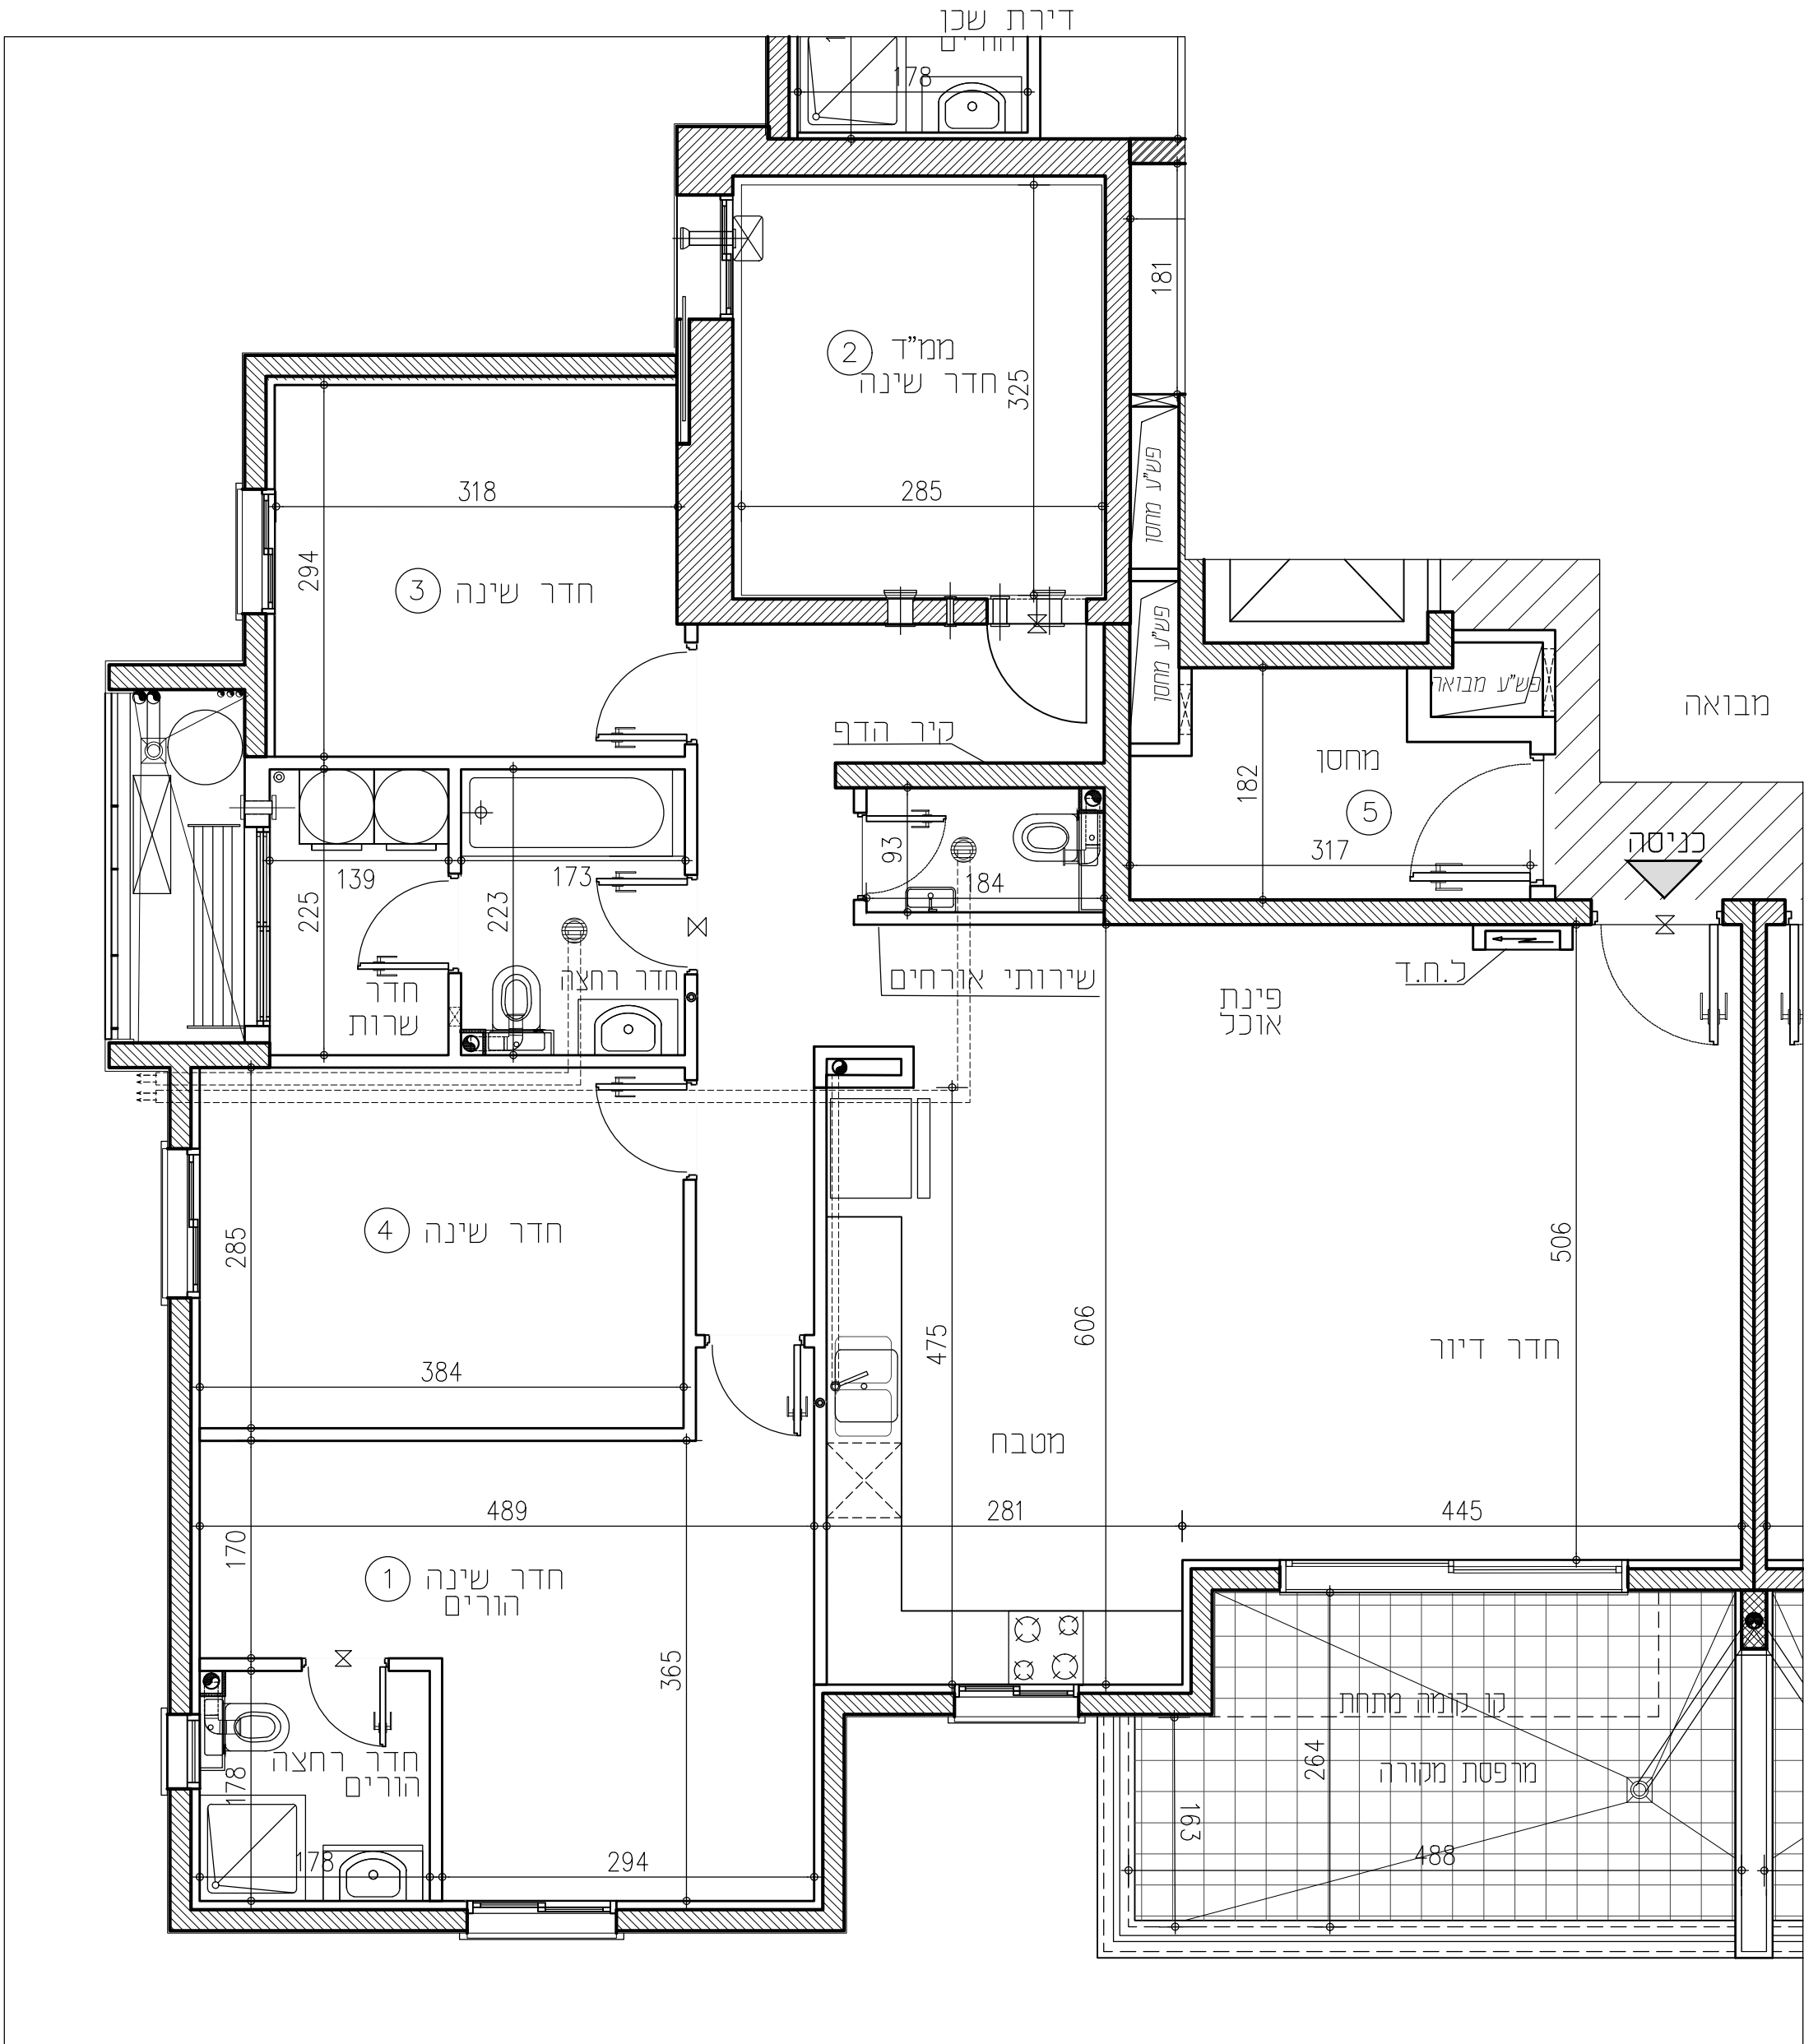

תכניות לפני קבלת היתר בניה, בכפוף לשינויים לאחר קבלת היתר סופי.

RON GOLAN
| ARCHITECTS Ltd.

ג. רון ואדריכלים בע"מ



י.ד. בונב
בנין ופיתוח בע"מ



התקומה בפארק
חברת הנדסה ותקשורת

מקרא:	
 סף סגור / מונח	 מקום מועד למקר
 מערכת הסינון נמצת	 מקום מועד לכיריים
 כ.ח.ד. לוח חשמל ידיתי	 מקום מועד למדיח כלים