


התקומה בפארק

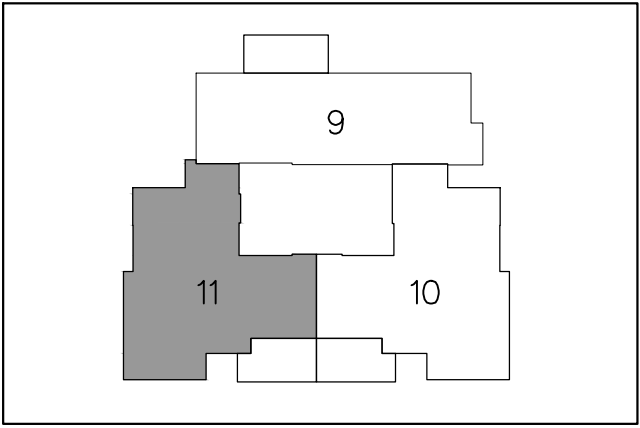

מס' מגרש: 112A	מס' בניין: 1,3
מס' קומה: 4	תאריך: 07.11.2025
מס' דירה: 11	מהדורה: 02
מס' טיפוס: M4	קנ"מ: 1:50
מס' חדרים: 5	חניה:

חתימת המוכר:	חתימת הרוכשים:
תאריך:	תאריך:

הערות לתכניות:

- [illegible]

תכניות לפני קבלת היתר בניה, בכפוף לשינויים לאחר קבלת היתר סופי.

RON GOLAN
| ARCHITECTS Ltd.


ג. רון אדריכלים בע"מ



י.ד. בנגב
בניה ופיתוח בע"מ



התקומה בפארק
חזית ערים הקסמית

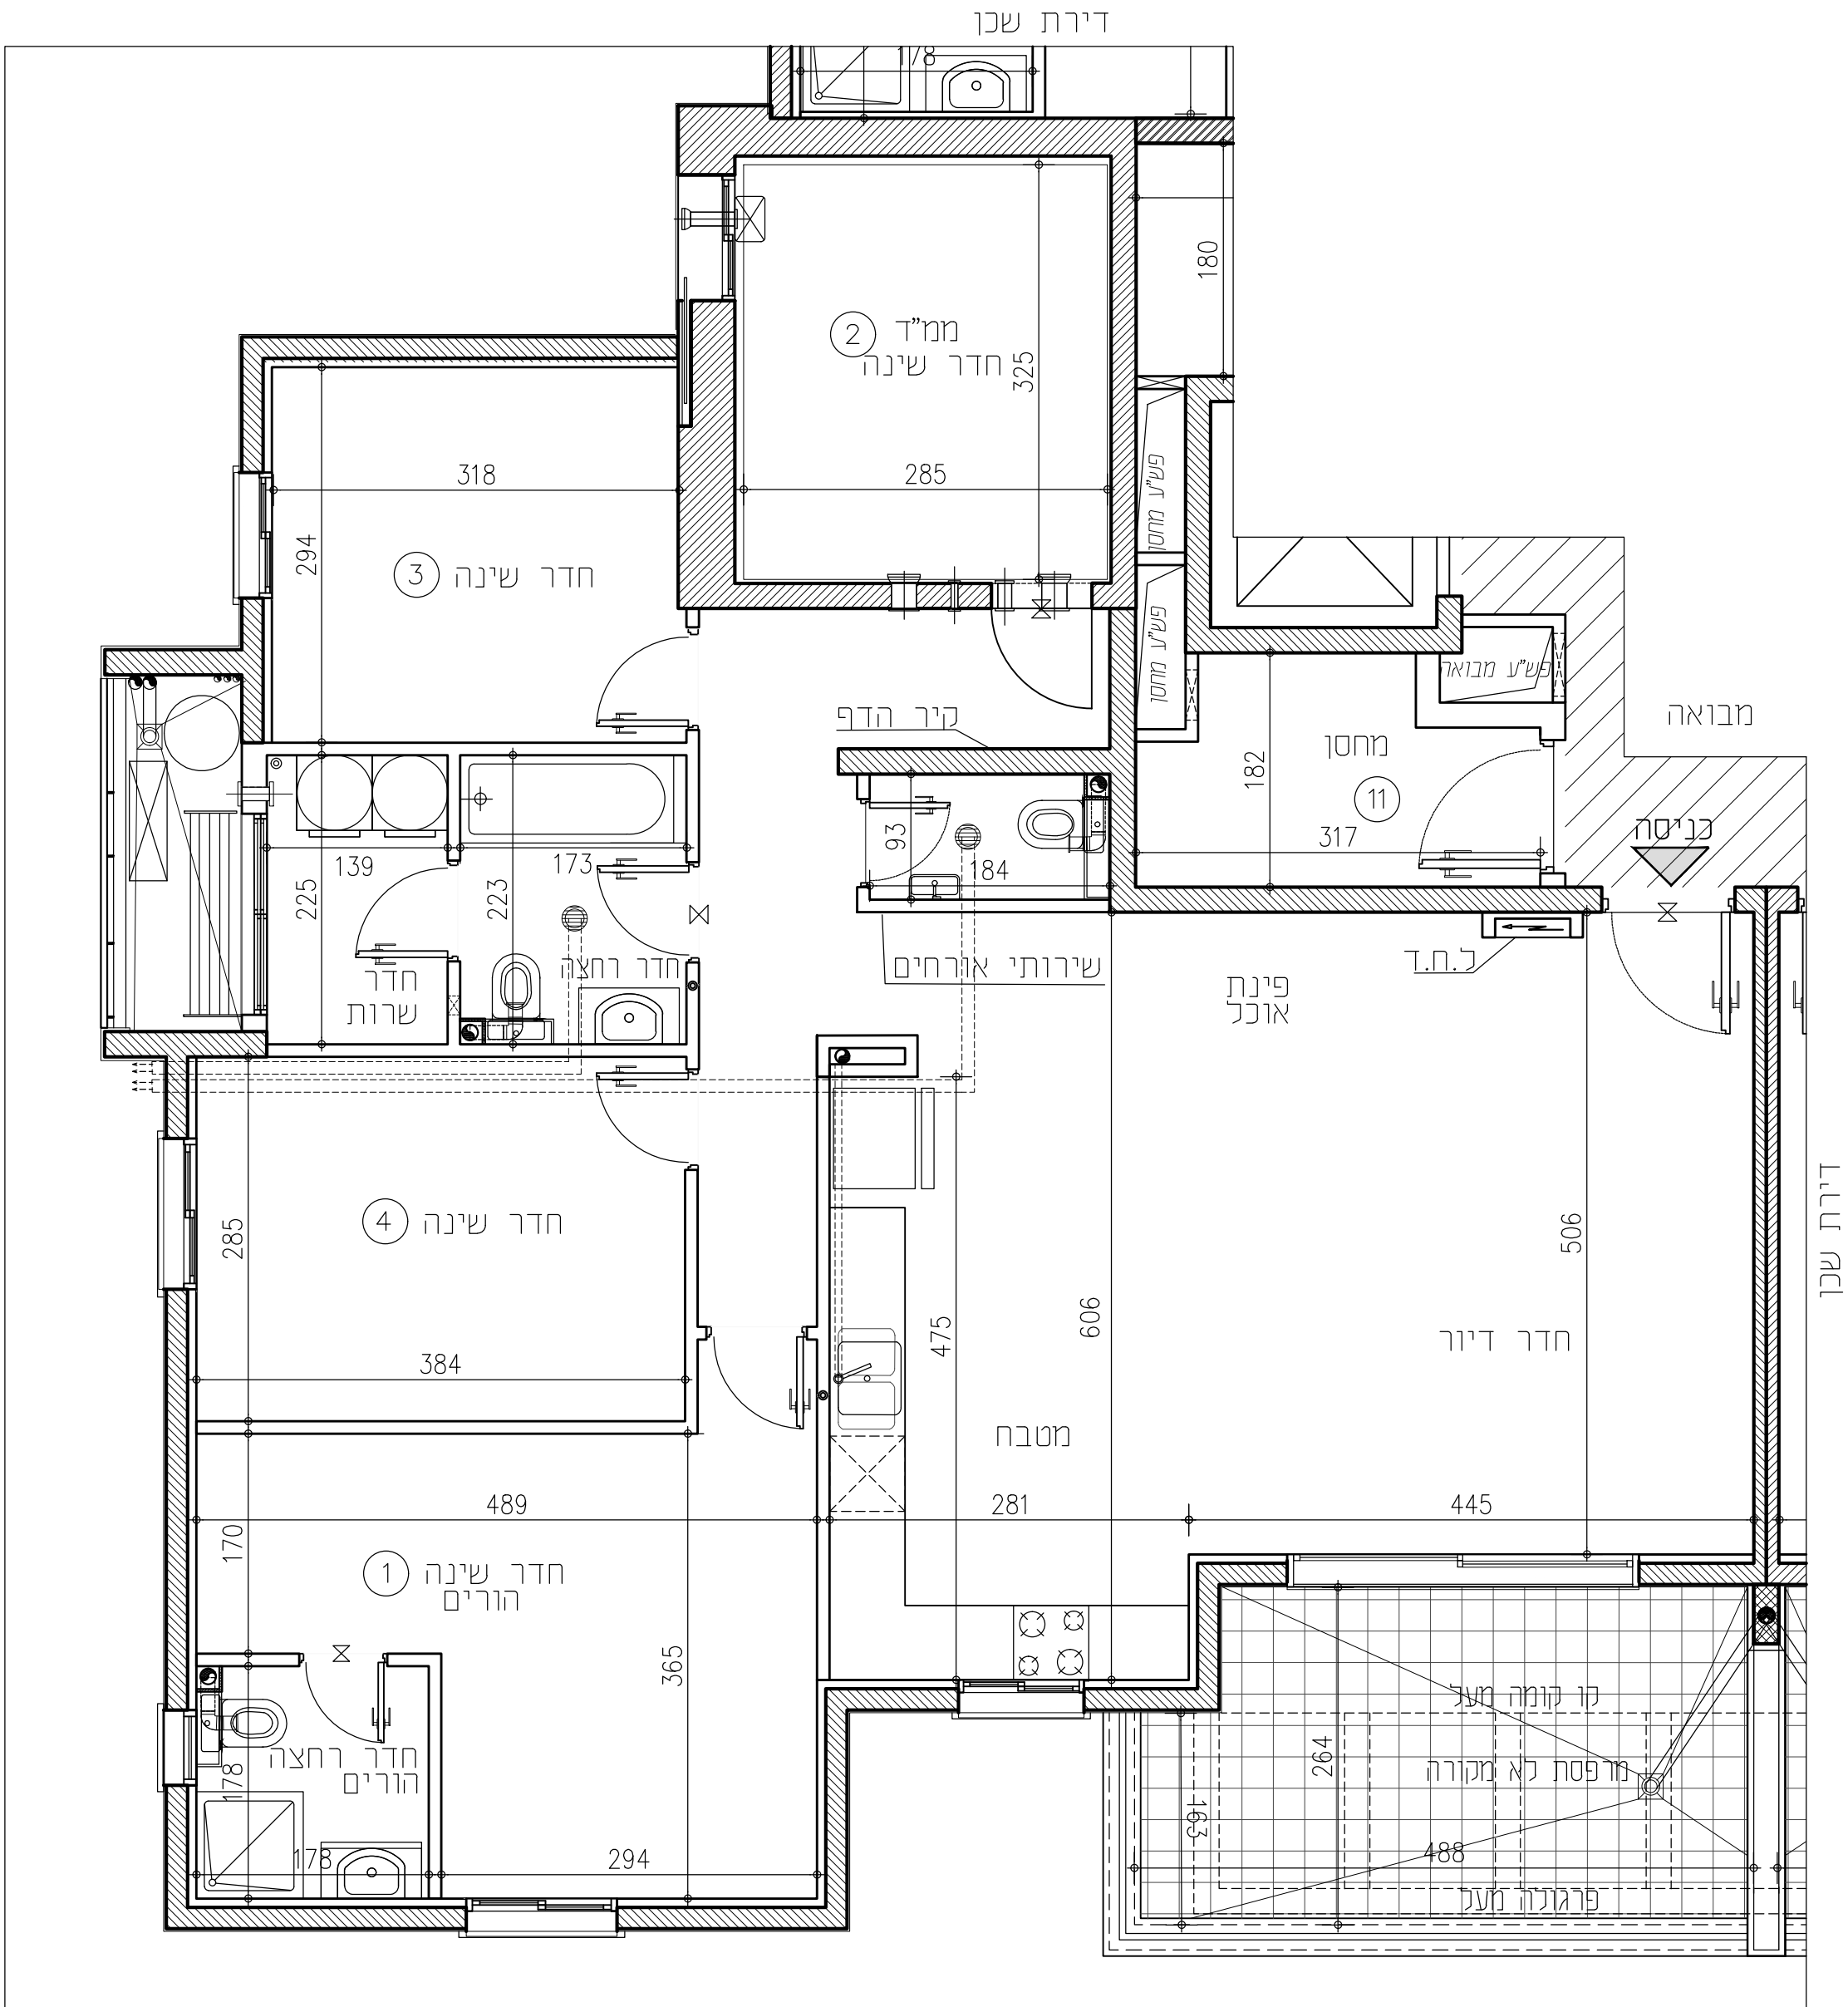[illegible]