


מס' מגרש: 127A	מס' בניין: 6
מס' קומה: 1-3	תאריך: 25.03.2025
מס' דירה: 5,8,11	מהדורה: 02
מס' טיפוס: B2	קנ"מ: 1:50
מס' חדרים: 5	חניה:

חתימת המוכר:	חתימת הרוכשים:
תאריך:	תאריך:

[illegible]

24. המפרט הטכני המצורף להסכם המכר, הוא המסמך הגובר והקובע בכל עניין בהשגה לפירוט המצויים בדרכי

התוכנית אינה סופית ומותנית בקבלת היתר בניה. ייתכנו שינויים בהתאם לדרישות הרשויות היועצים הטכניים והחלטות החברה.

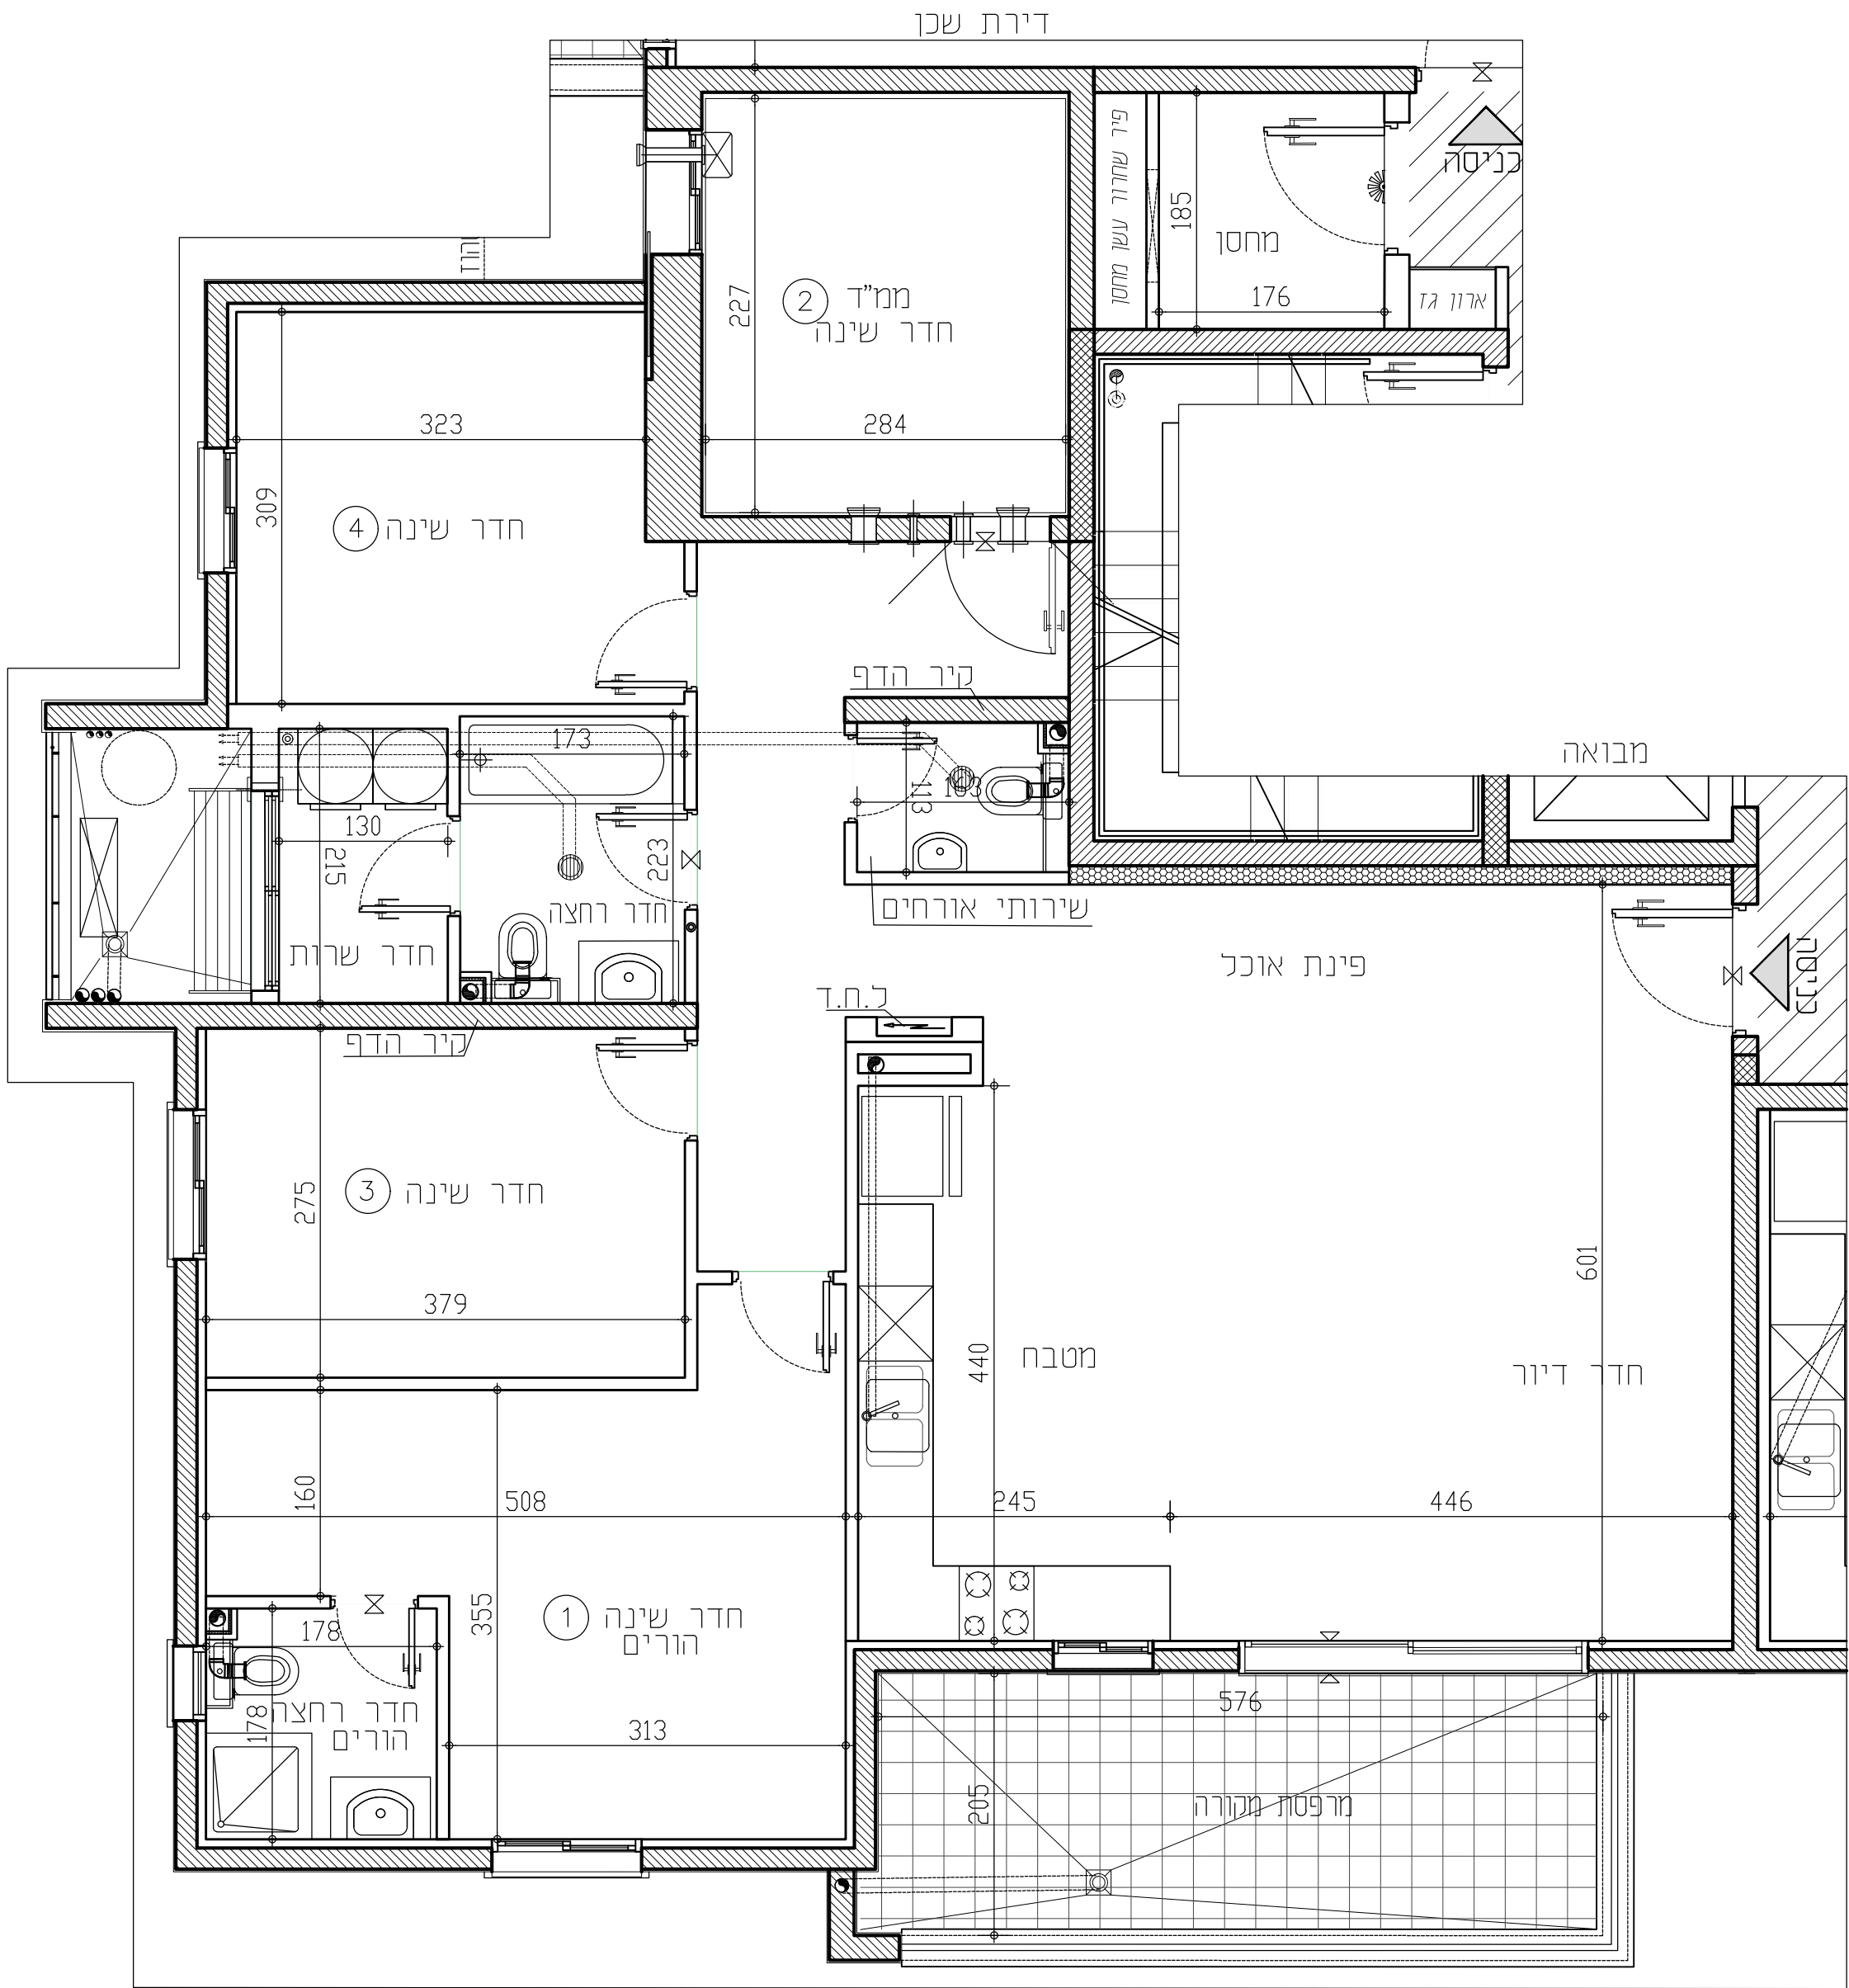

RON GOLAN
| ARCHITECTS Ltd.
ג. רון אדריכלים בע"מ



מזכיר א:

ספ מוגבה\ מונמד

מערכת הסינון למליד

כ.ח.ד.

לוח חשמל דירתי

מחלה כביסה		מקום מיועד למקרר	
מִאֵל מקום מיועד למדחס מ"א		מקום מיועד לכיריים	
דוד מים		מקום מיועד למדיח כלים	
מקום מיועד למכונת כביסה			

 סגירת גבס לקולטנים	 מתד מים
 קולטן אצטילצמל	 צינור 8" / הכנה למיזוג
 הכנה לזקוף מכונת כביסה	 צינור 4" / הכנה למיזוג
 הכנה לניקוז מזגנים	 ונטסה בקיר
 הכנה למיבייש צינור פליטת אוויר	 ונטסה בתקרה
 צנרת מרובת טורכרית	