


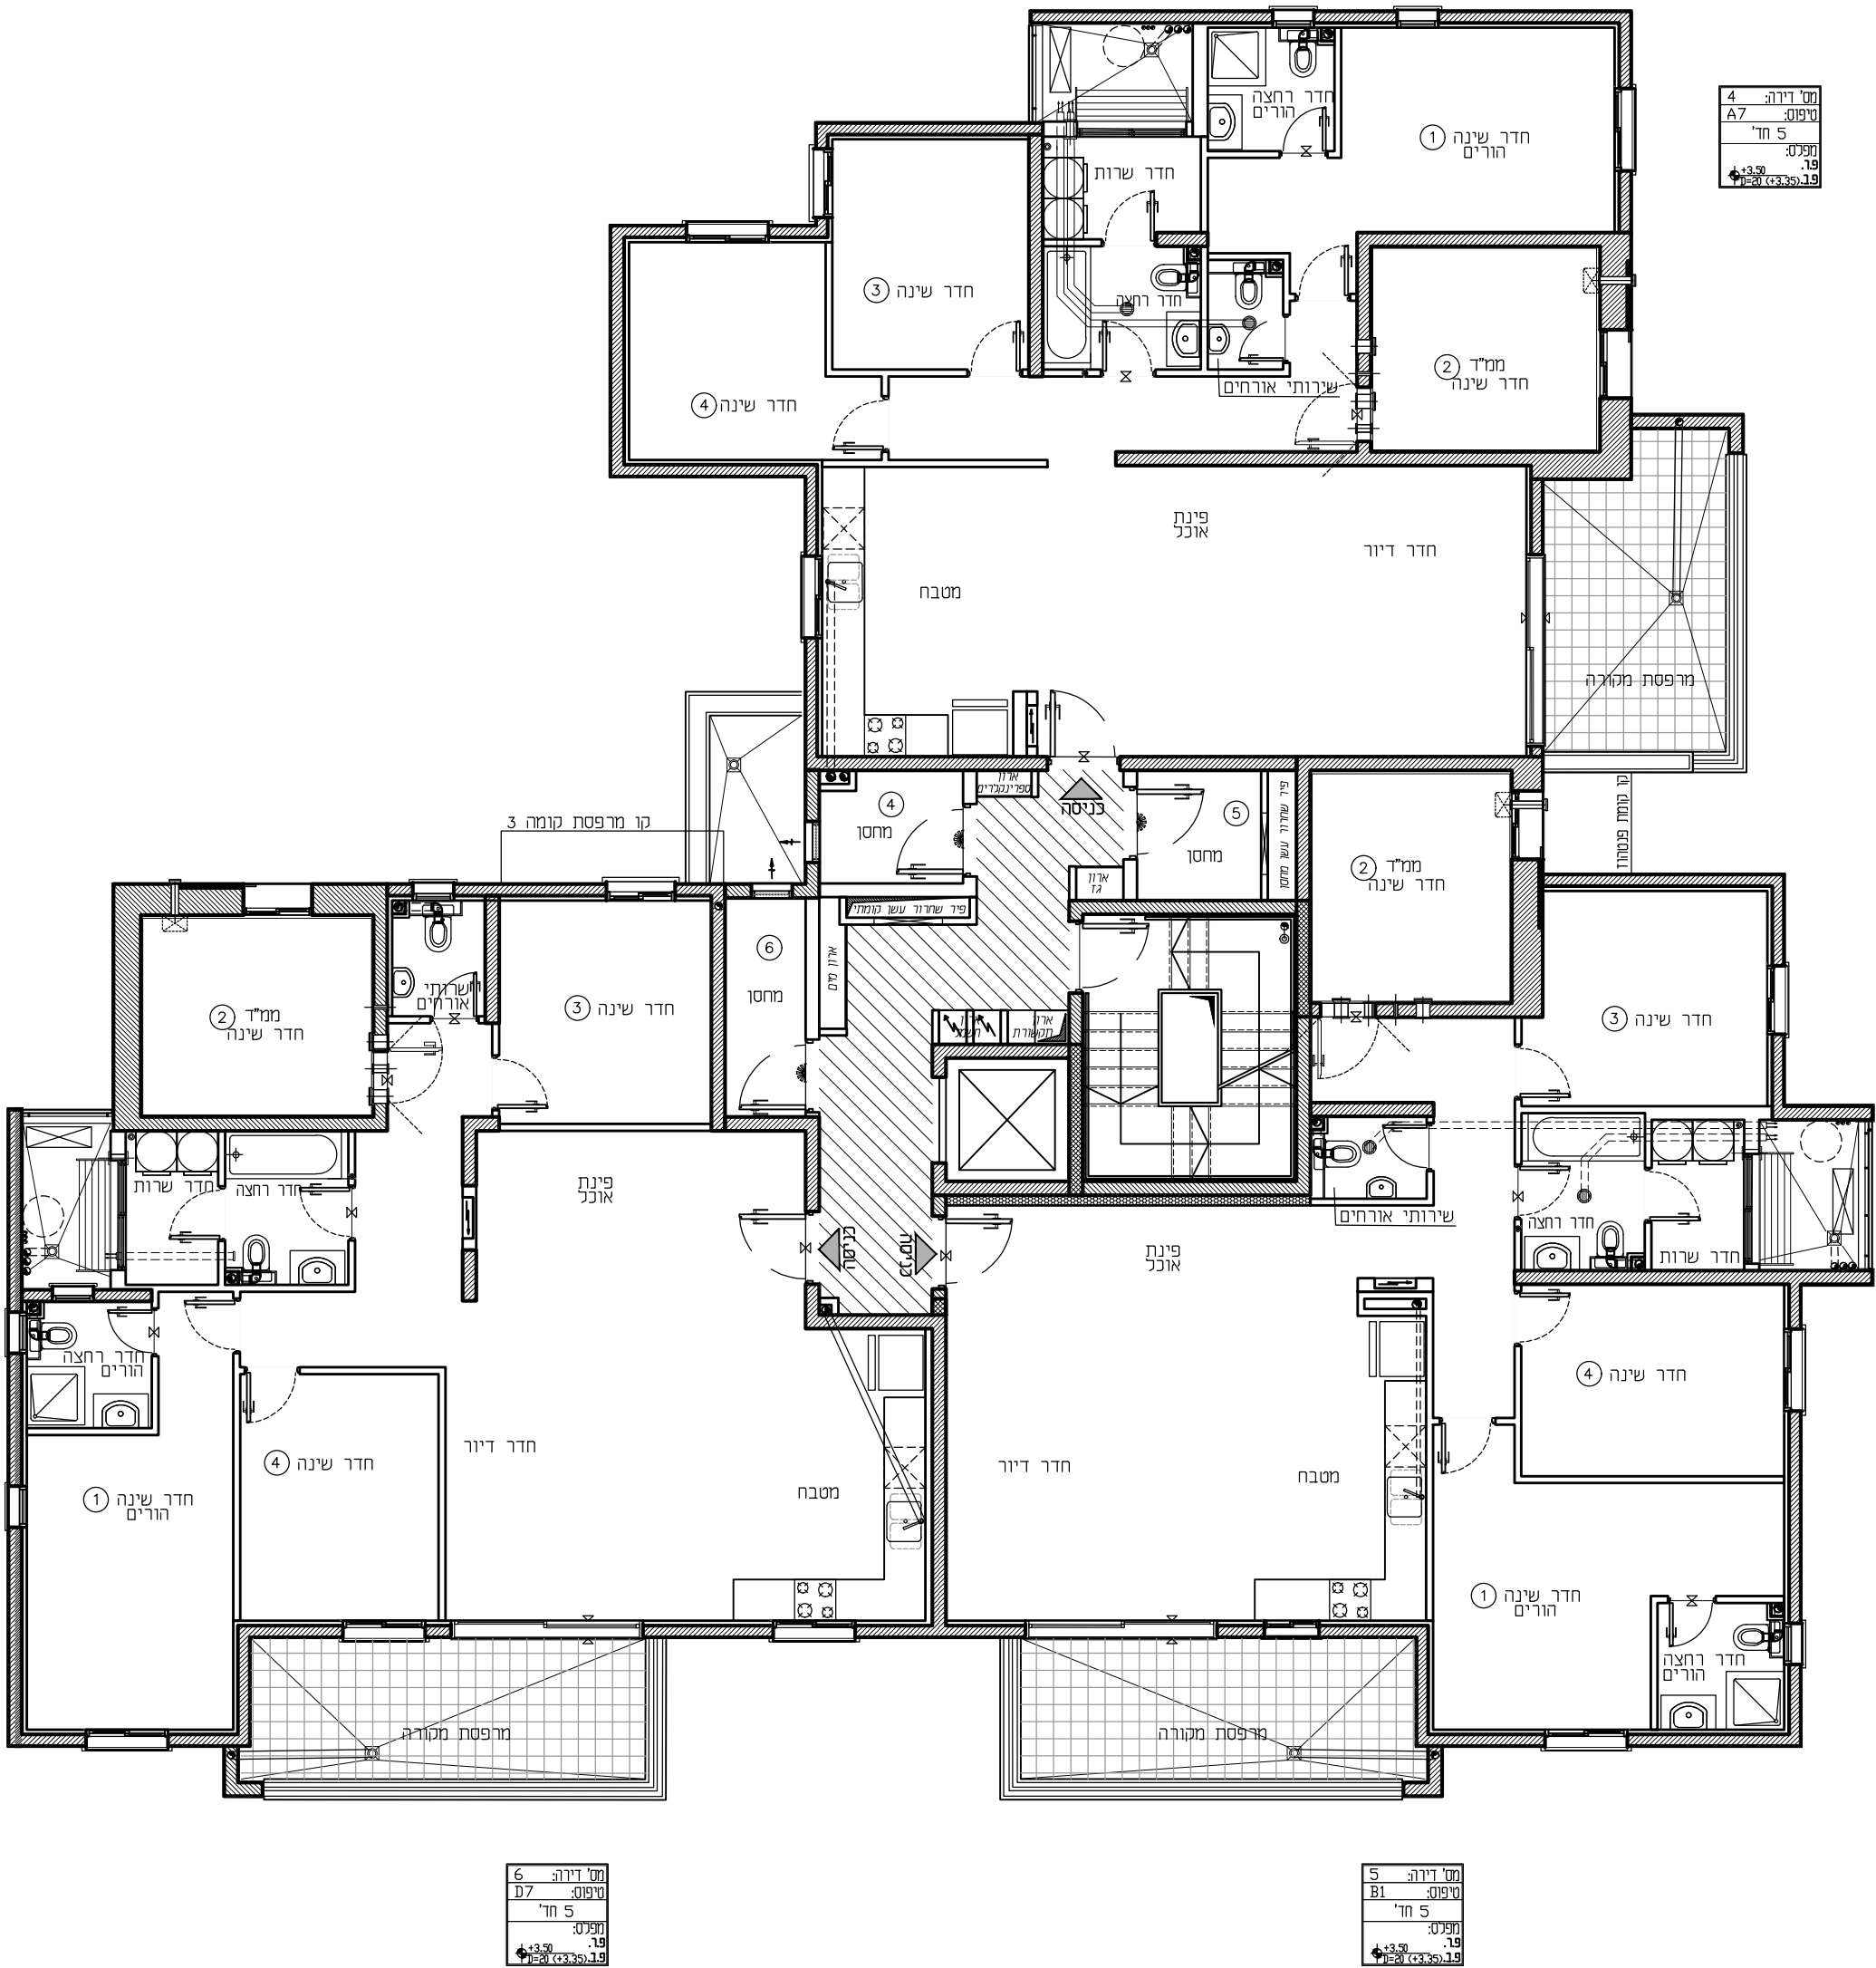

מס' דירה: 4
טיפוס: A7
5 חדר
תפנית: 19
פנימי: 19

מס' דירה: 5
טיפוס: B1
5 חדר
תפנית: 19
פנימי: 19

מס' דירה: 6
טיפוס: D7
5 חדר
תפנית: 19
פנימי: 19

חתימת המוכר:		תאריך:		חתימת הרוכשים:		תאריך:	

בניין: 13
קומה: 1
קנ"מ: 1:100
מהדורה: 002