


התקומה בפארק

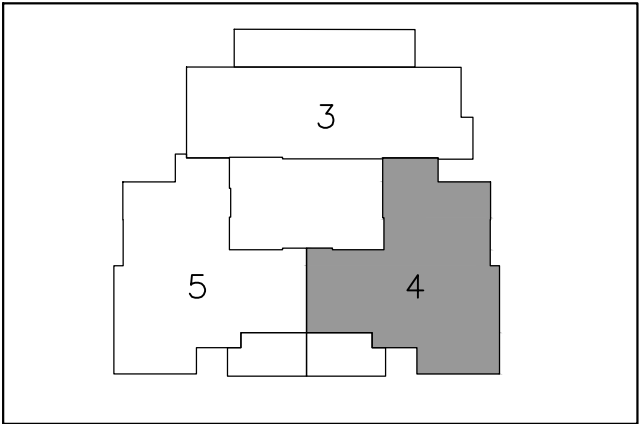

מס' מגרש: 112A	מס' בניין: 1,3
מס' קומה: 1	תאריך: 07.11.2025
מס' דירה: 4	מהדורה: 02
מס' טיפוס: 3M	קנ"מ: 1:50
מס' חדרים: 5	חניה:


חתימת המוכר:	חתימת הרוכשים:
תאריך:	תאריך:

הערות לתכניות:

- [illegible]

21. תכנית הגבייה הינה תכנית כספית ונועדה לצרף לתקומת המס הכנסה של המדינה, במסגרתה יאגרו המסכמים את המס הכנסה לגבי מסומן שבבים, מדרגות, רהיטים, תיבות, ותמכונים שונים.
22. שטחי המסחר והתעסקות הינם לכל מטרה המותרות עפי' תב"ע.
23. הרצון בהכניית המתייחס לשטחים שמחוץ לגבולות הממשל אינו מוביל את החברה
24. המפרט הסבני המפורט להסכם המכר, הוא המסמך הגובר והקובע בכל עניין הקשור לפרטים המצויים בהיה.

ההתחייבות היא שופיות ומותנית בקבלת היתר בניה. ייתכנו שינויים בהתאם לדרשות הרשויות היועצים הטכניים והחברתיים.

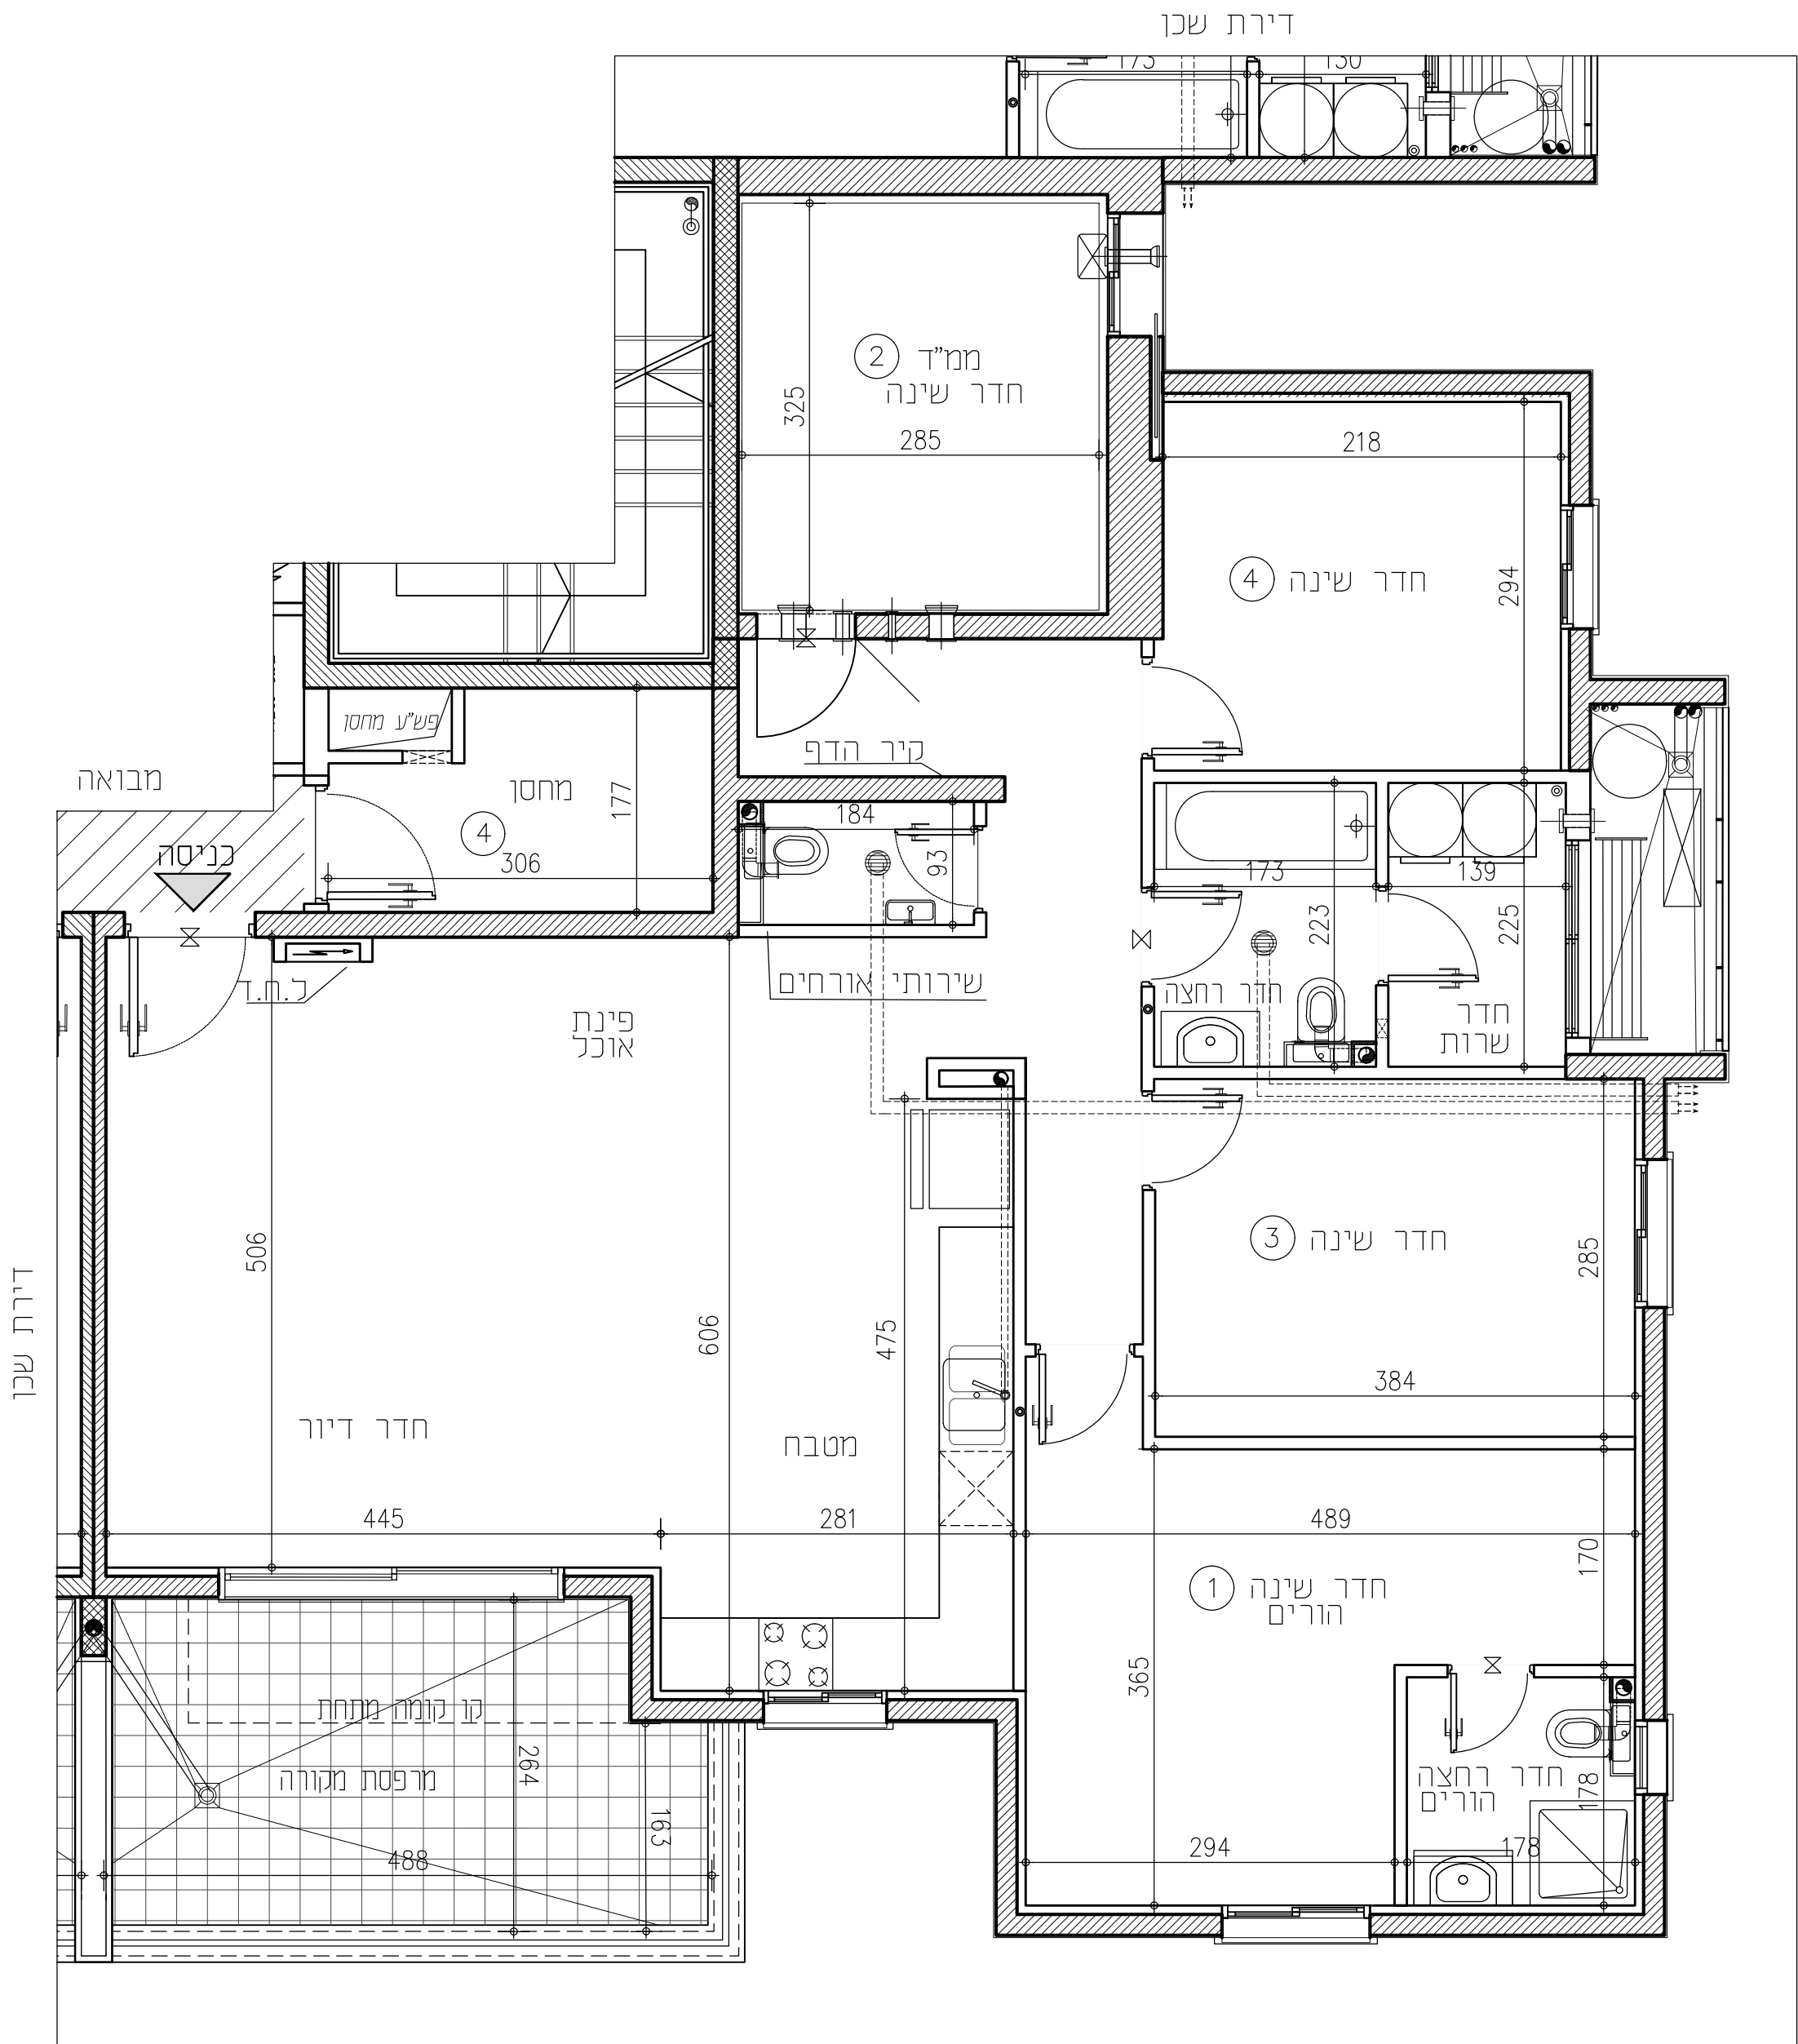

תכניות לפני קבלת היתר בניה, בכפוף לשינויים לאחר קבלת היתר סופי.

RON GOLAN
ARCHITECTS Ltd.
ג. רון אדריכלים בע"מ



י.ד. בנגב
 בתי ופזמון בע"מ



התקומה בפראק
 חזית עמיתות מקסימלית

מקור א:	
 מתחמים	 מתחמים
 צינור 8" /הכנה למיזוג	 צינור 8" /הכנה למיזוג
 צינור 4" /הכנה למיזוג	 צינור 4" /הכנה למיזוג
 וונטה בקיר	 וונטה בקיר
 וונטה בתקרה	 וונטה בתקרה
 סגירת גבס לקולטנים	 סגירת גבס לקולטנים
 קולטן/צנזר/צמל	 קולטן/צנזר/צמל
 הכנה לדוקף מכונת כביסה	 הכנה לדוקף מכונת כביסה
 הכנה לניקוז מזגנים	 הכנה לניקוז מזגנים
 הכנה למיזבש צינור פיסט אוויר	 הכנה למיזבש צינור פיסט אוויר
 צנרת מערכת סולרית	 צנרת מערכת סולרית
 מתלה כביסה	 מתלה כביסה
 מקום מיועד למכירת מלא	 מקום מיועד למכירת מלא
 דוד מים	 דוד מים
 מקום מיועד למכונת כביסה	 מקום מיועד למכונת כביסה
 מקום מיועד למקרר	 מקום מיועד למקרר
 מקום מיועד לכיירים	 מקום מיועד לכיירים
 מקום מיועד למדיח כלים	 מקום מיועד למדיח כלים
 סף מוגבה/ מונמד	 סף מוגבה/ מונמד
 מערכת הסינון לממ"ד	 מערכת הסינון לממ"ד
 כ.מ.ד.	 כ.מ.ד.
 לוח השמלל דירתי	 לוח השמלל דירתי