


מס' דירה: 10
טיפוס: P2
5 חדר
מפרט: 19
פ.ב. (9.65) 28

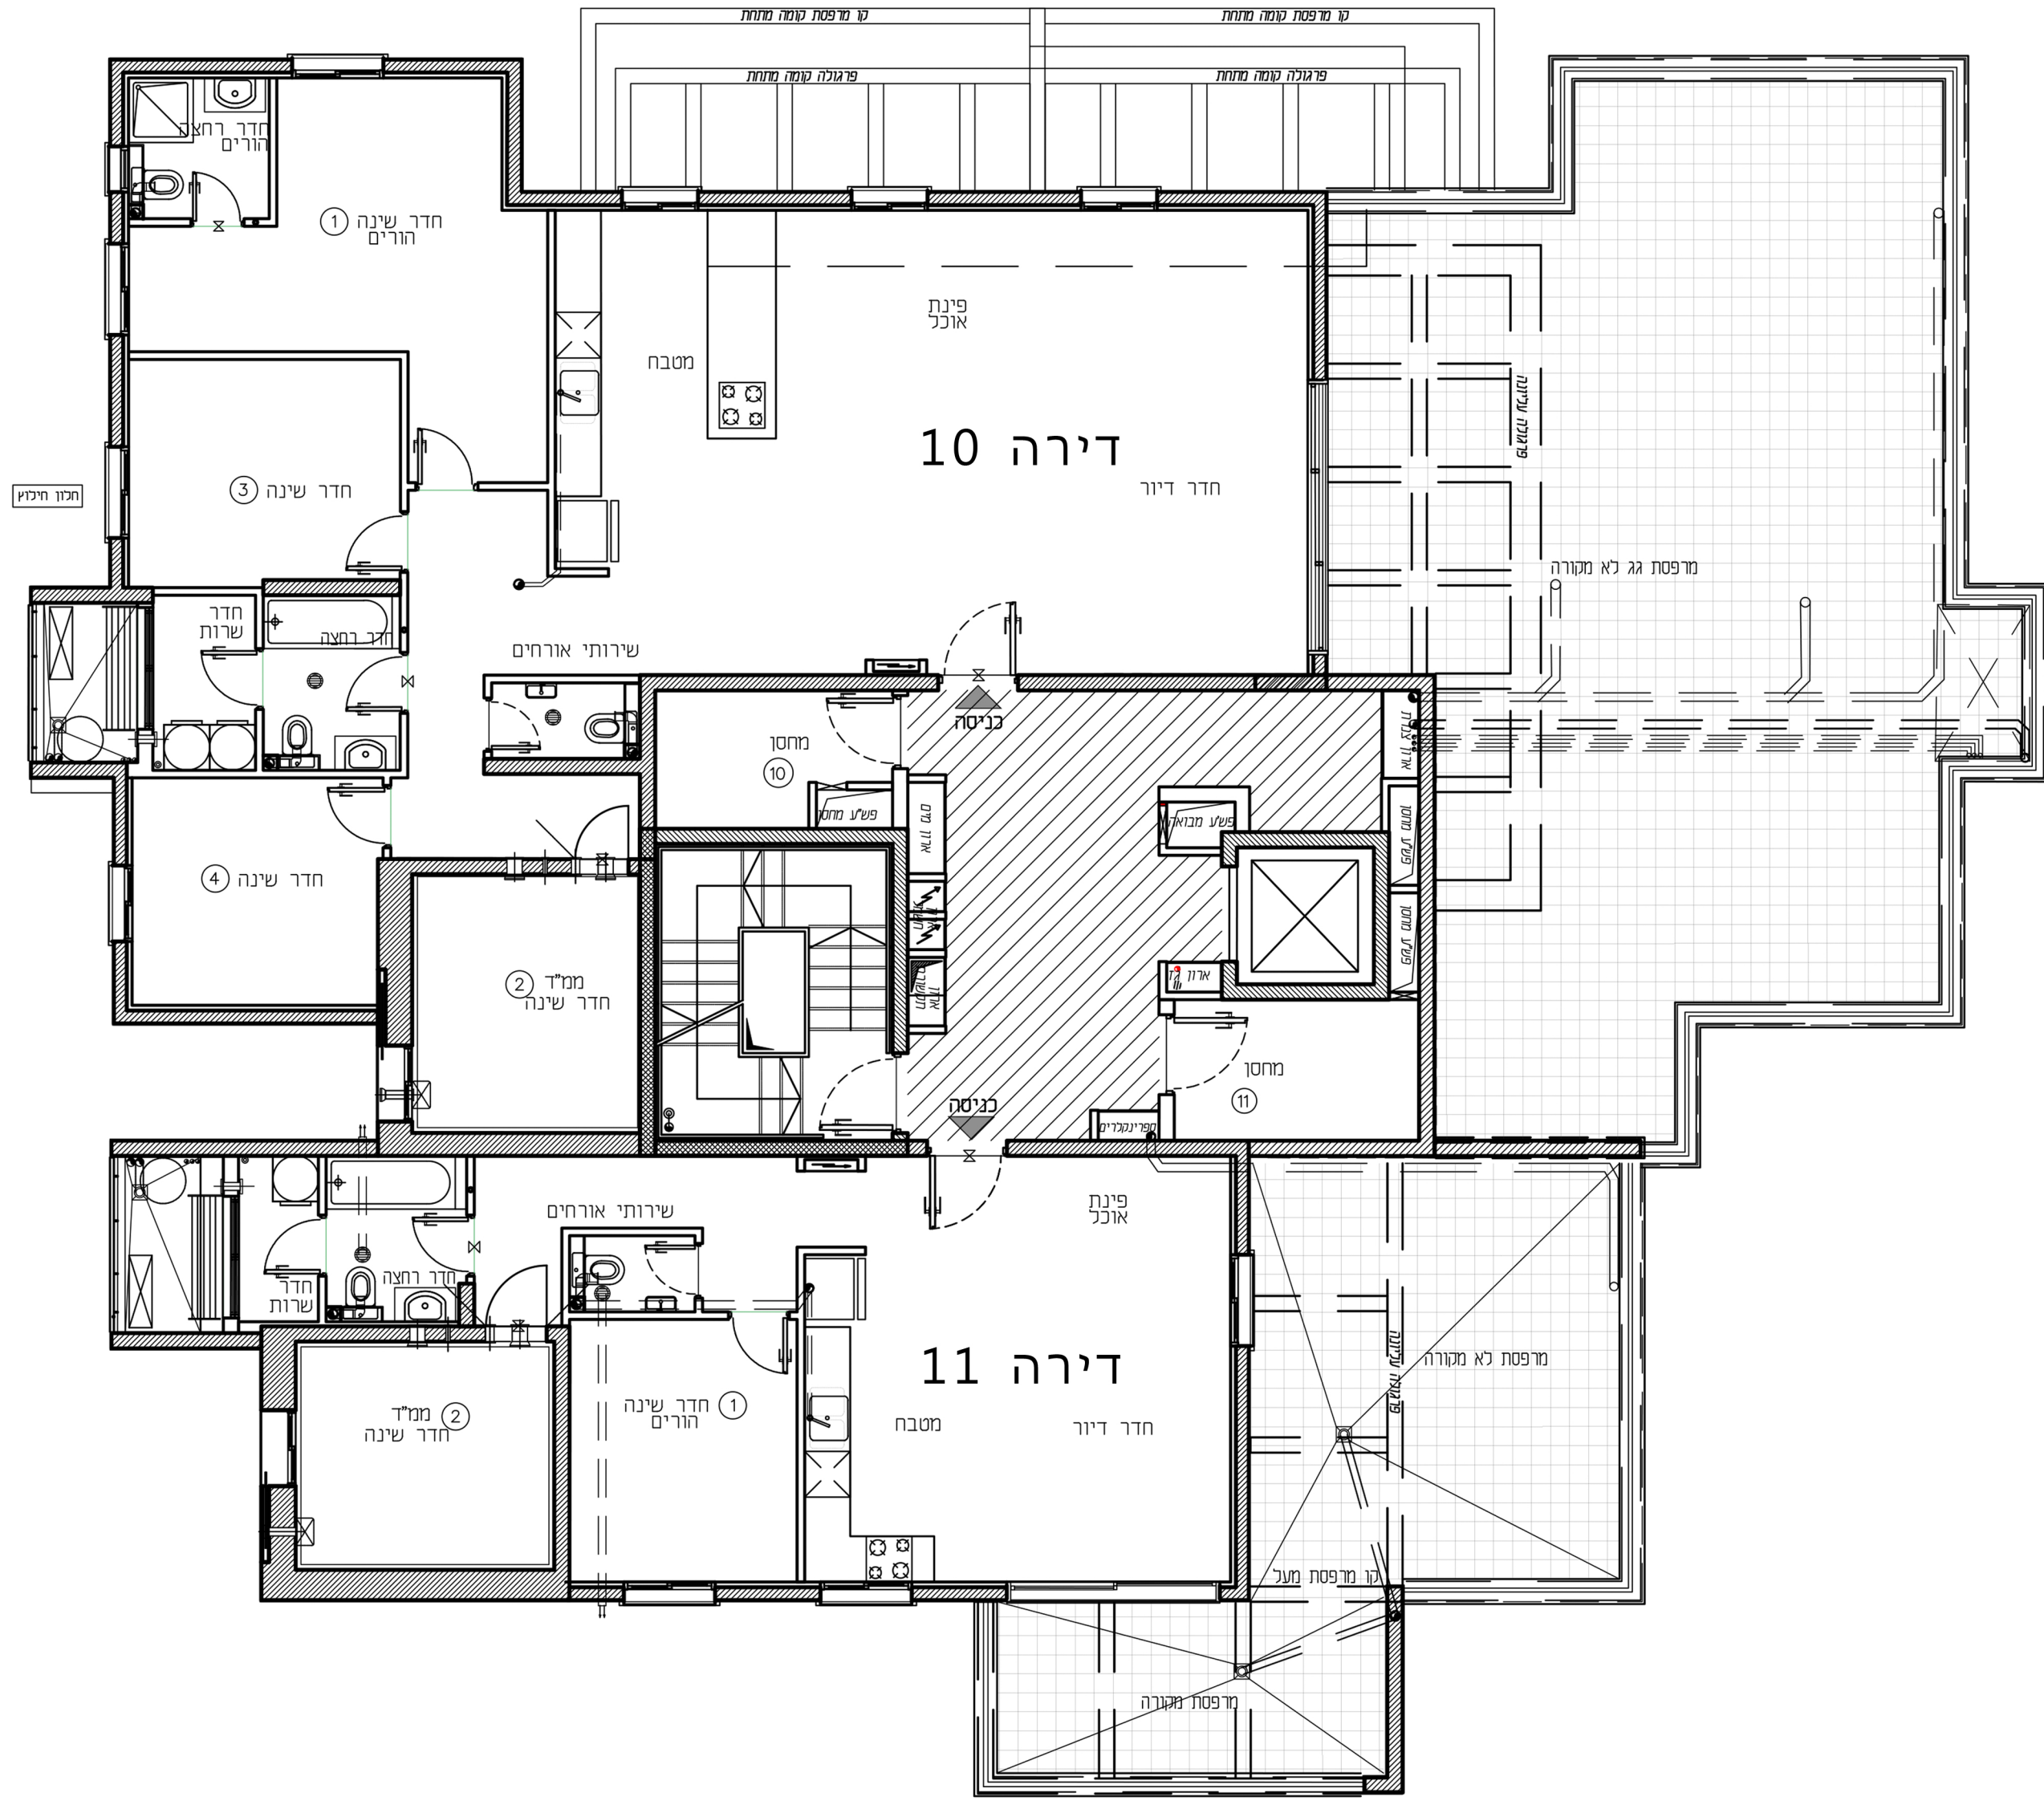

מס' דירה: 11
טיפוס: S1
3 חדר
מפרט: 19
פ.ב. (9.65) 28

