


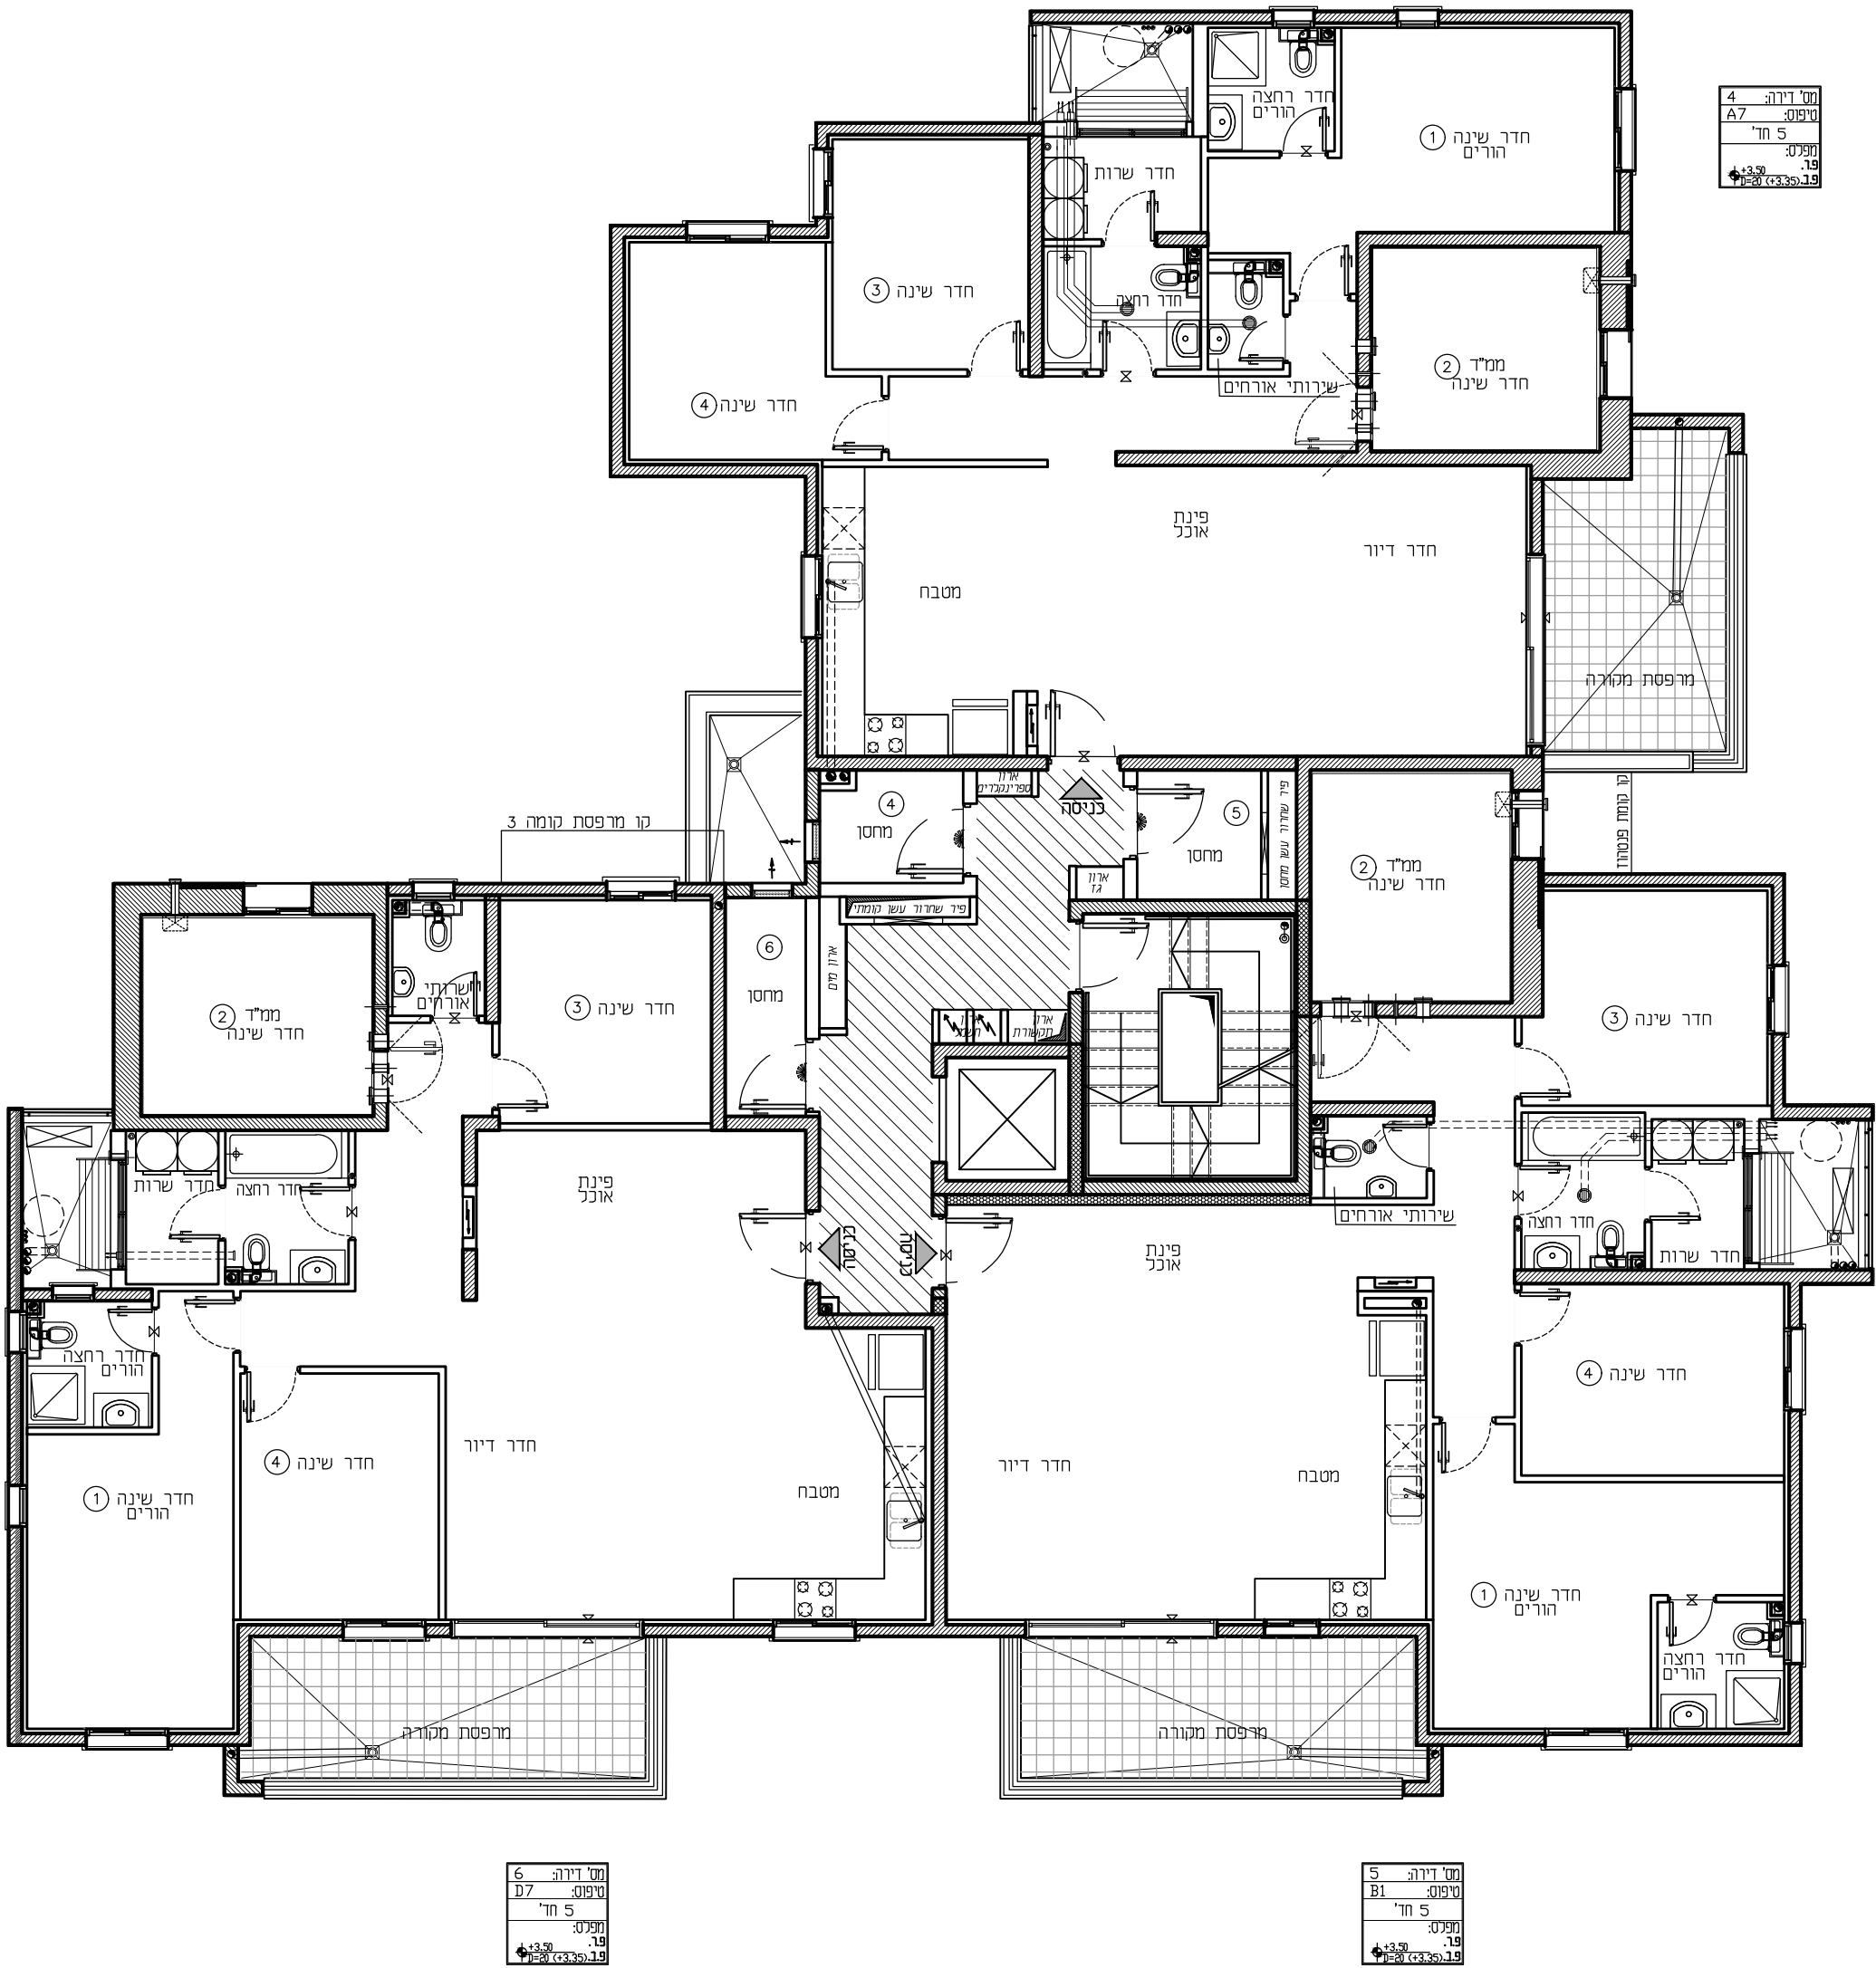

מס' דירה: 4
טיפוס: A7
חז' 5
תפנית: 19
פ. 19
פ. 19

מס' דירה: 6
טיפוס: B7
חז' 5
תפנית: 19
פ. 19
פ. 19

מס' דירה: 5
טיפוס: B1
חז' 5
תפנית: 19
פ. 19
פ. 19

בניין: 12	חתימת המוכר:	תאריך:	חתימת הרוכשים:	תאריך:
קומה: 1				
קנ"מ: 1:100				
מהדורה: 002				