


התקומה בפארק

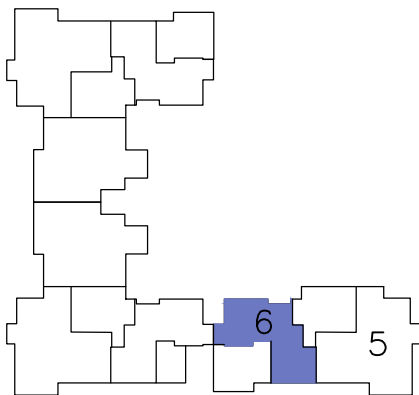


מס' מגרש: 127A	מס' בניין: 8
מס' קומה: 2	תאריך: 25.03.2025
מס' דירה: 6	מהדורה: 02
מס' טיפוס: F5	קנ"מ: 1:50
מס' חדרים: 3	חניה:

חתימת המוכר:	חתימת הרוכשים:
תאריך:	תאריך:

הערות לתכניות:

- [illegible]

תכניות לפני קבלת היתר בניה, בכפוף לשינויים לאחר קבלת היתר סופי.

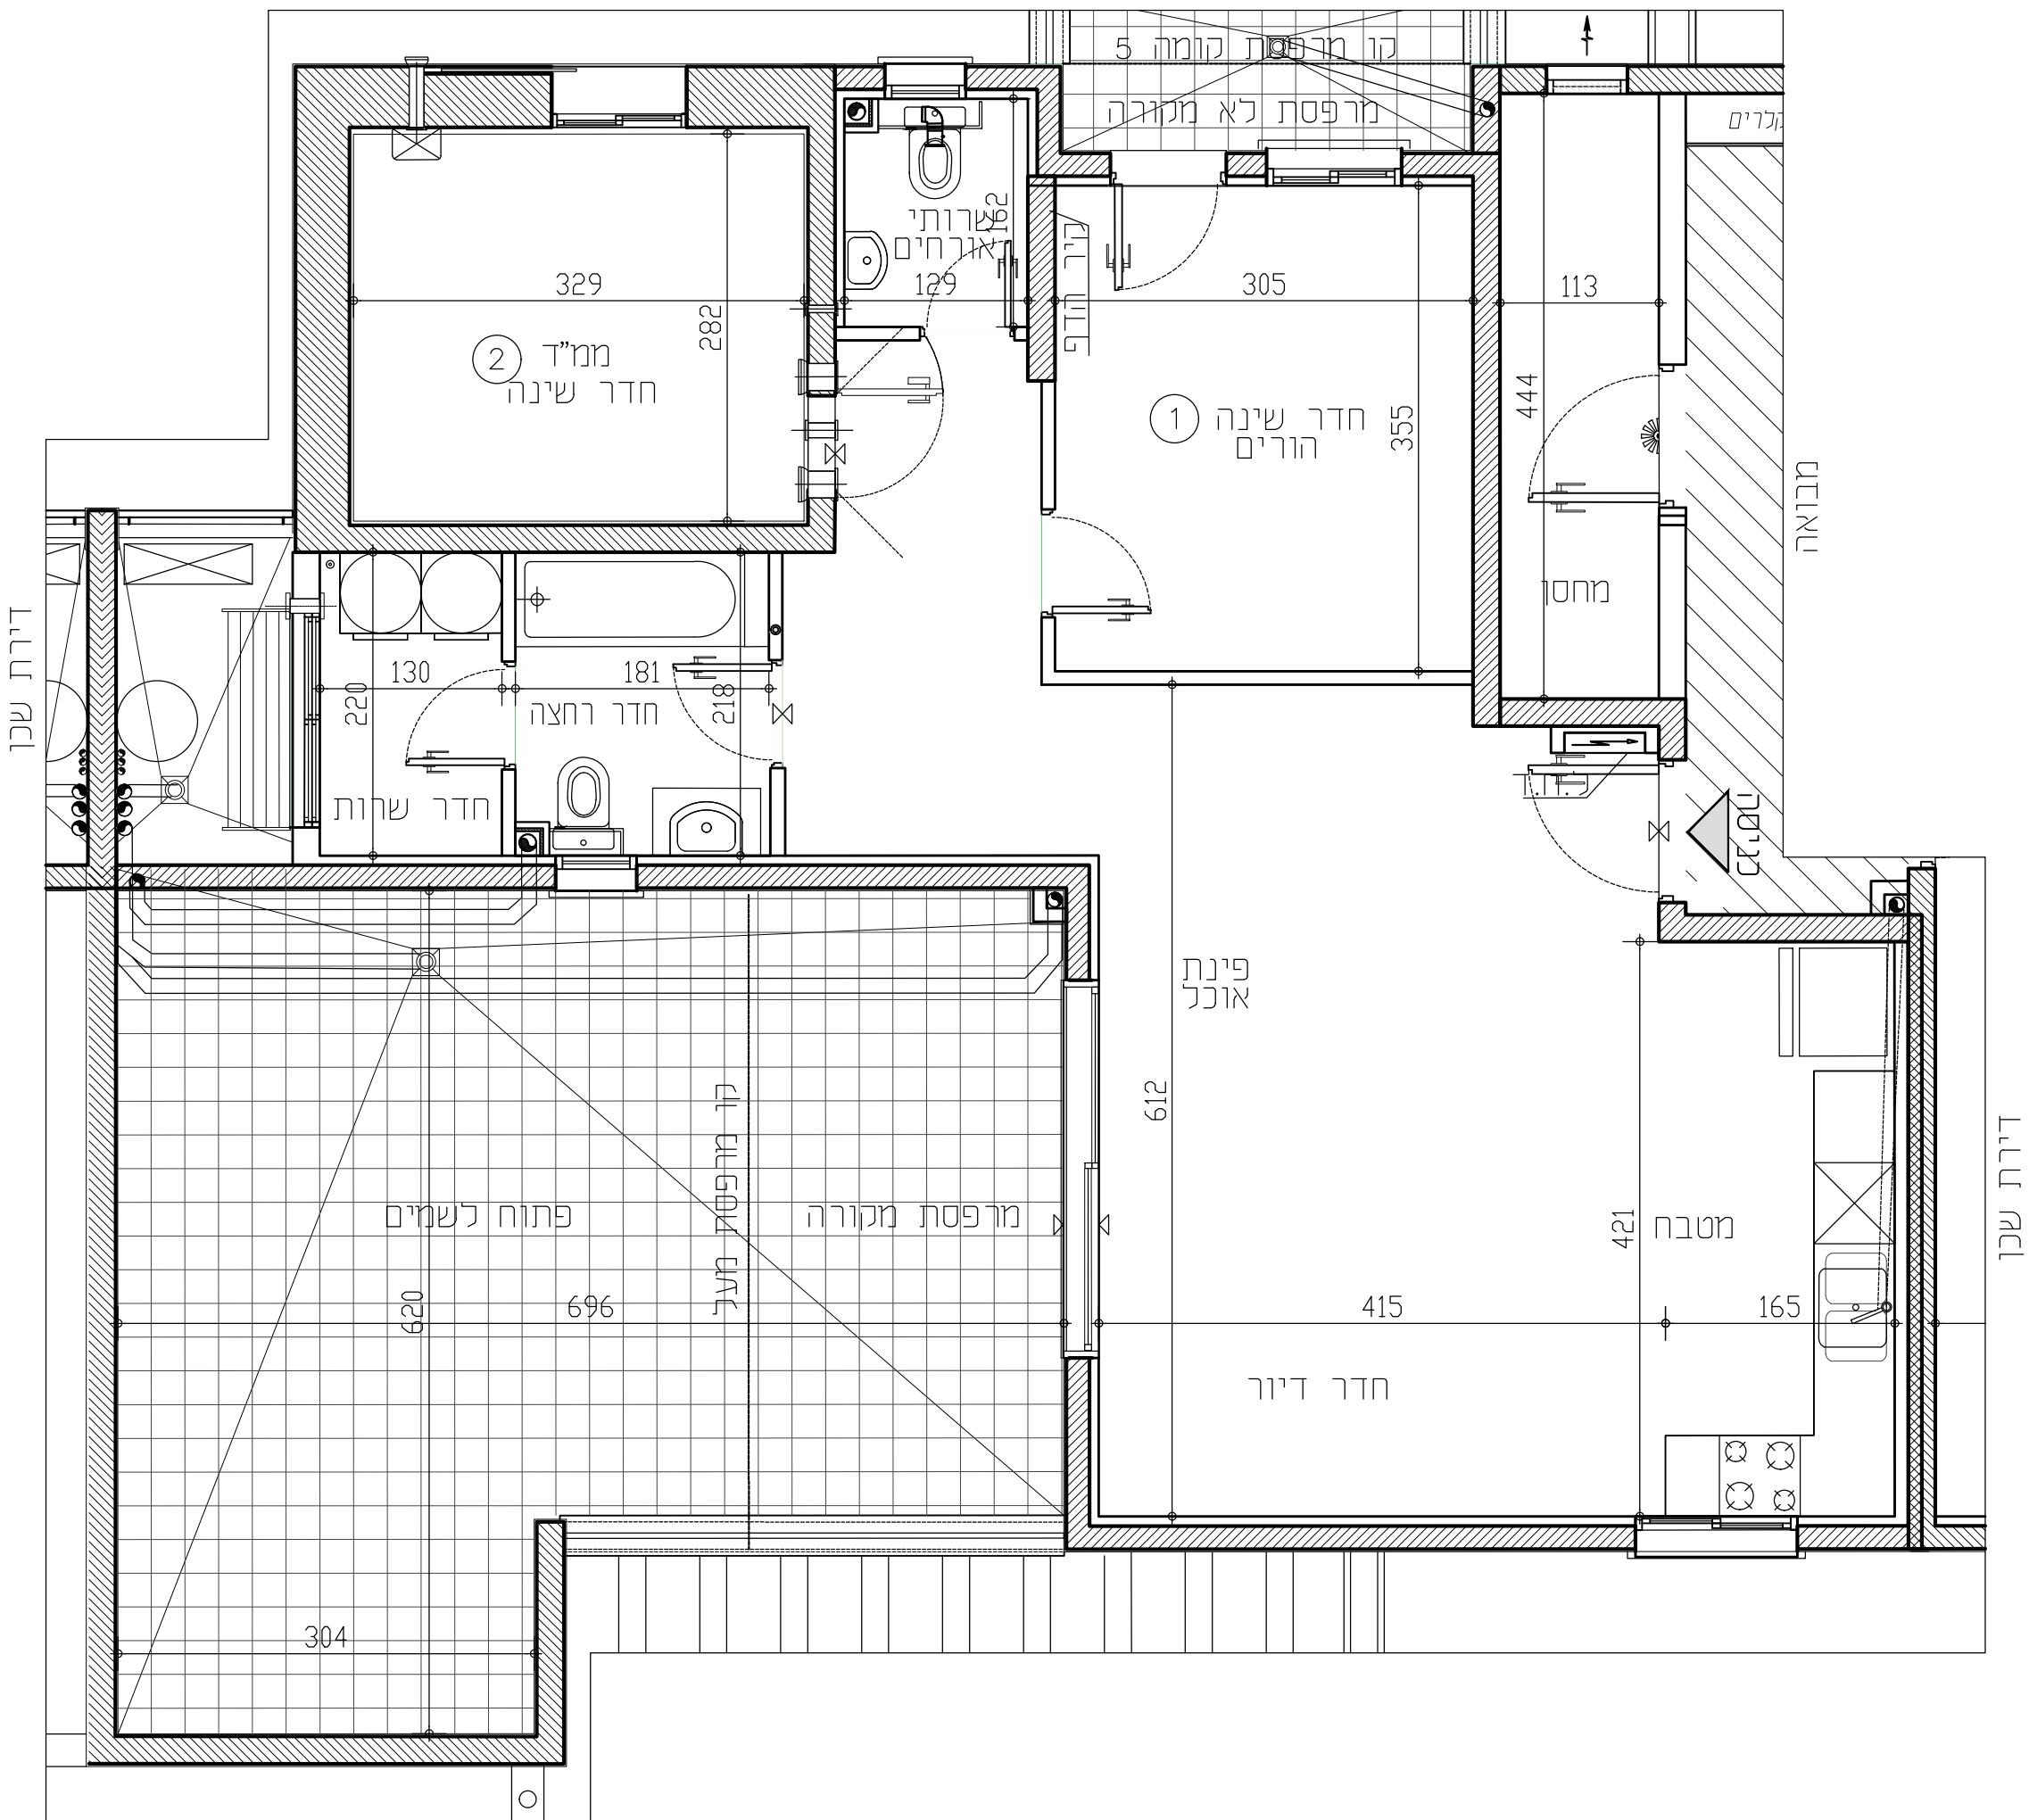

מקור א:	
 מקום מיועד למקור	 מקום מיועד למקור
 מקום מיועד לכיריים	 מקום מיועד למקור
 מקום מיועד למיח נכים	 מקום מיועד למיח נכים
 מקום מיועד למיח נכים	 מקום מיועד למיח נכים