


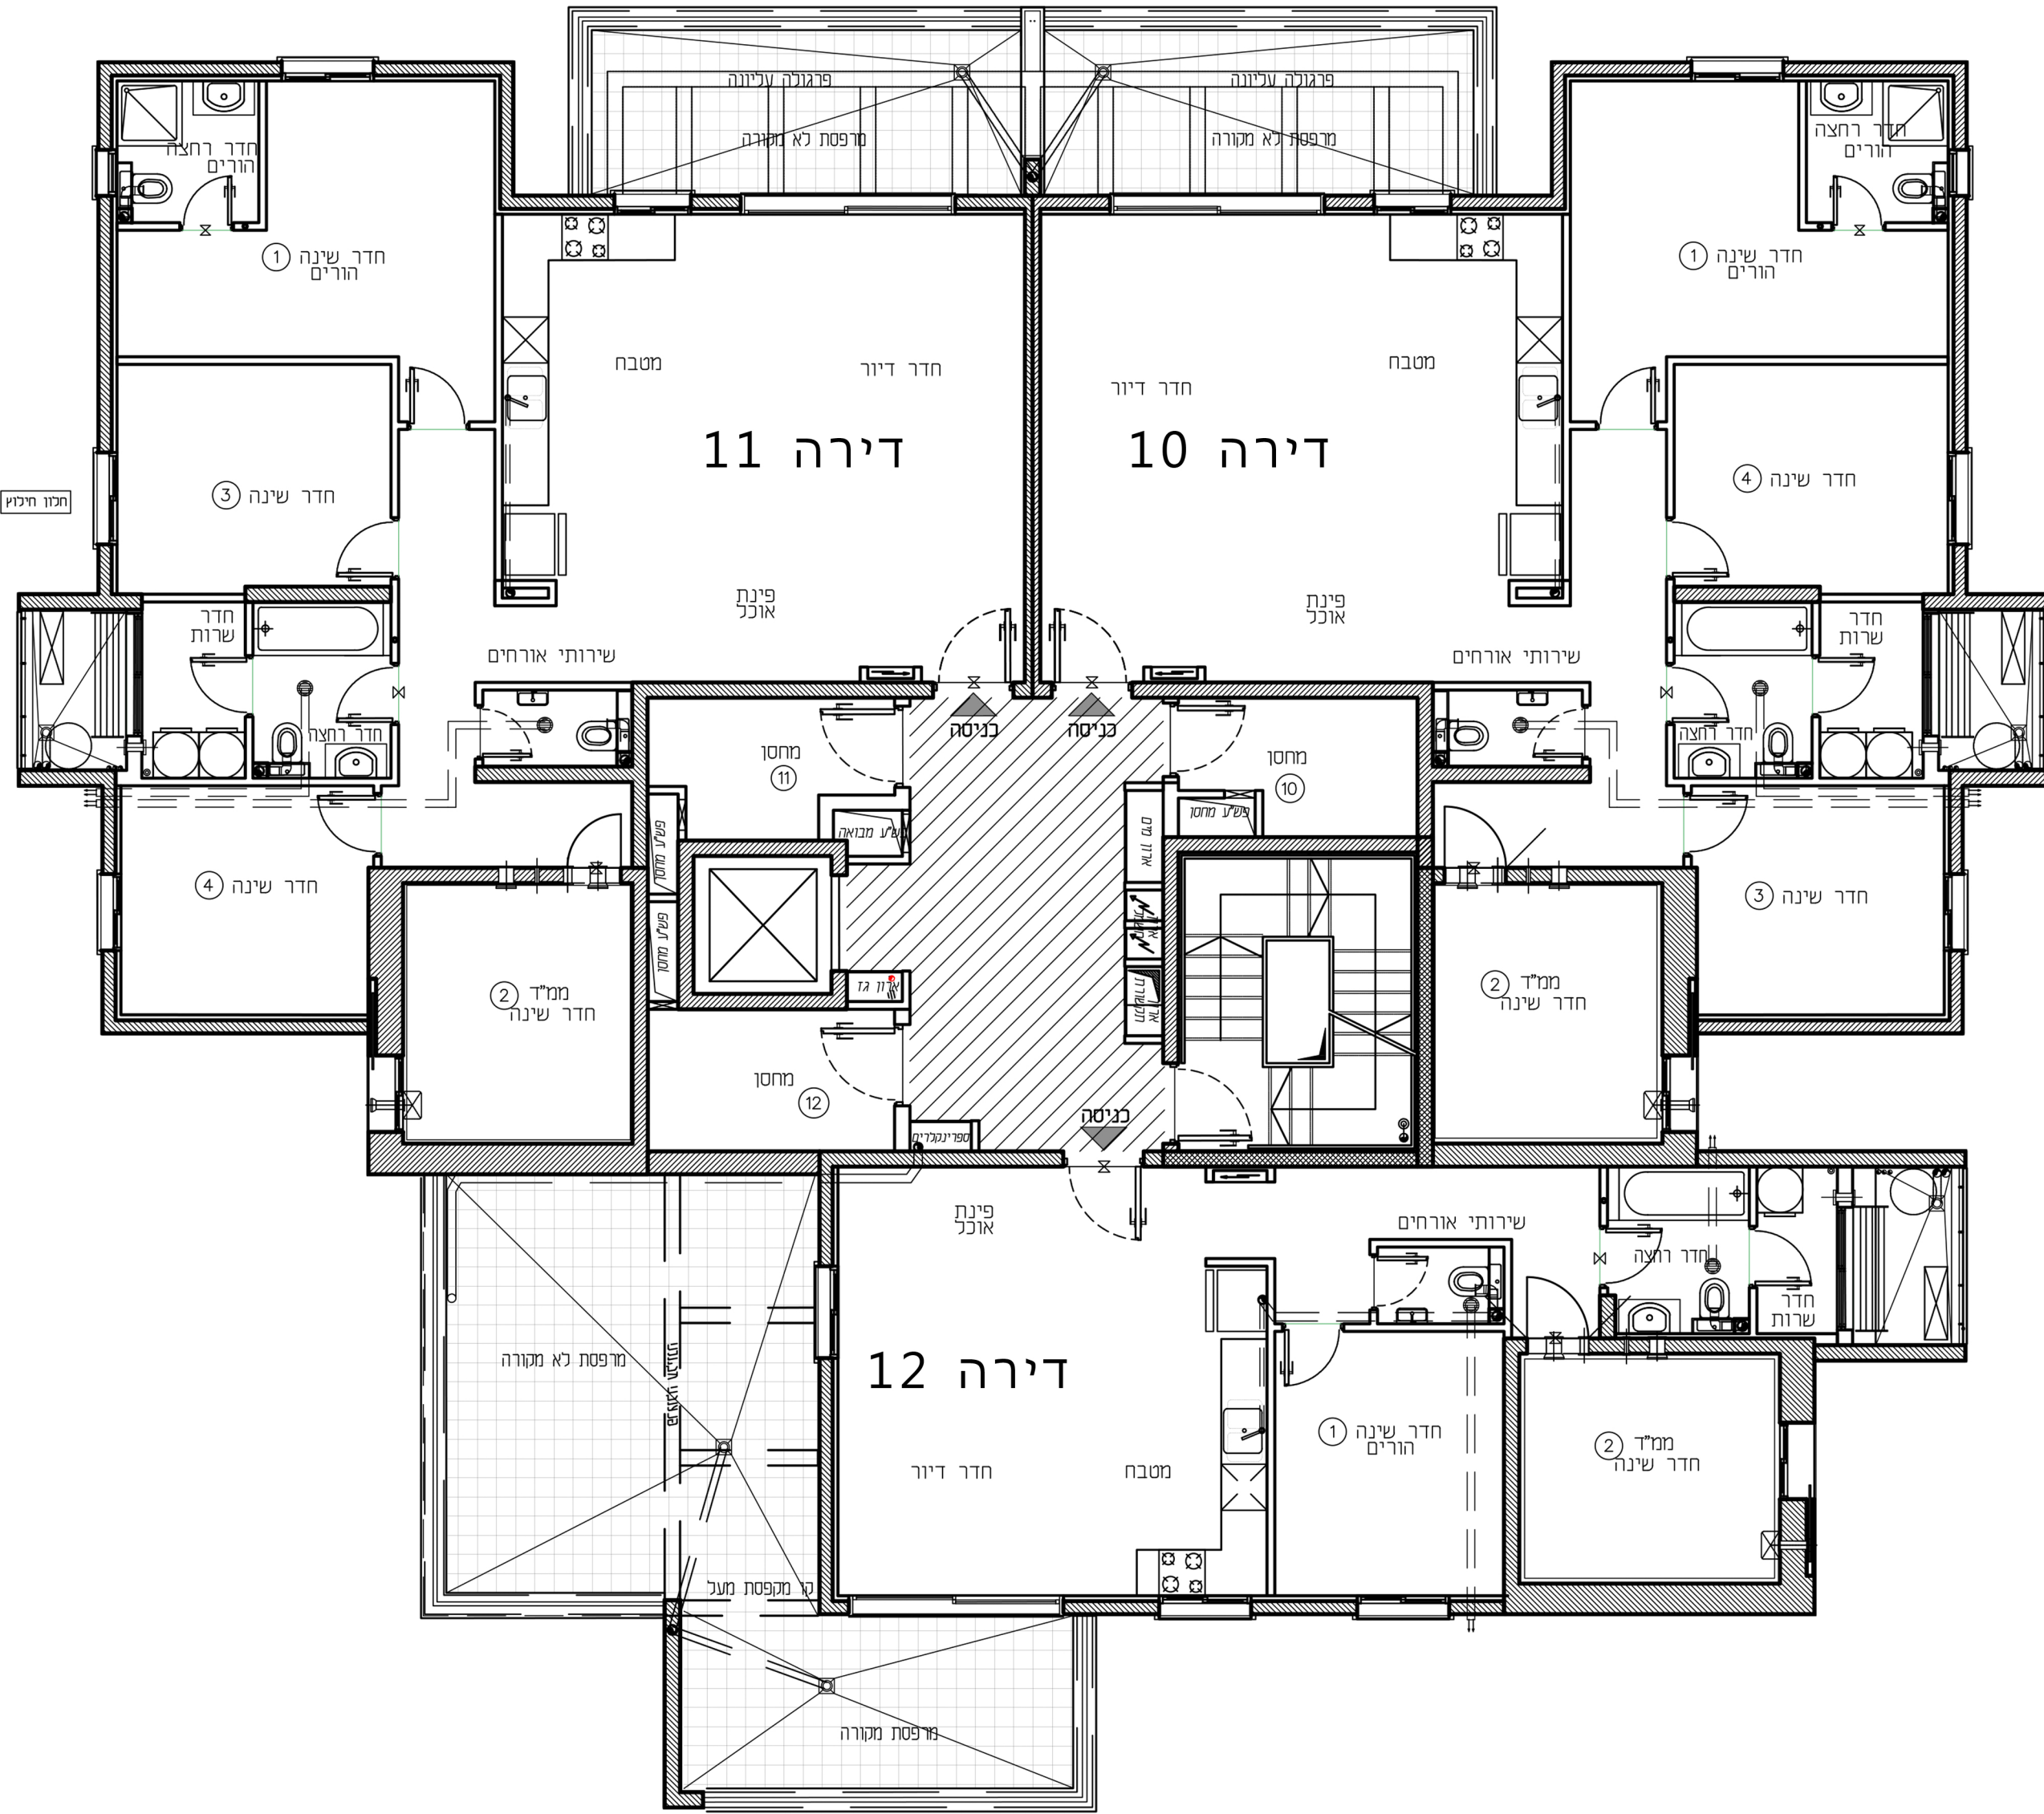

חש' דירה: 11
טיפוס: R4
5 חד'
מפלס: 1.9
±0.00
±0.00 (9.65)

חש' דירה: 10
טיפוס: R3
5 חד'
מפלס: 1.9
±0.00
±0.00 (9.65)

חש' דירה: 12
טיפוס: S4
4 חד'
מפלס: 1.9
±0.00
±0.00 (9.65)

