


התקומה בפארק

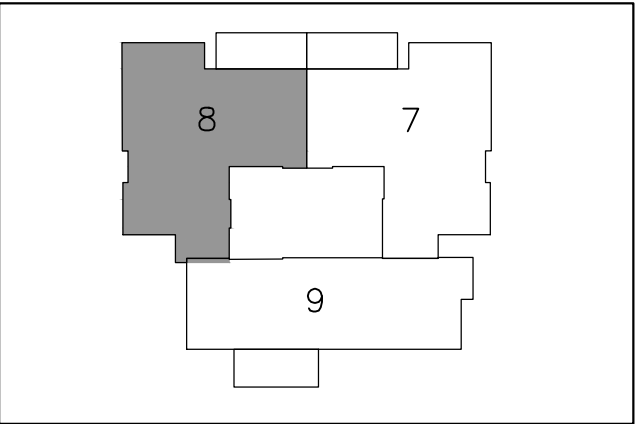


מס' מגרש: 112A	מס' בניין: 4
מס' קומה: 2	תאריך: 07.11.2025
מס' דירה: 8	מהדורה: 02
מס' טיפוס: R4	קנ"מ: 1:50
מס' חדרים: 5	חניה:

חתימת המוכר:	חתימת הרוכשים:
תאריך:	תאריך:

הערות לתכניות:

- [illegible]

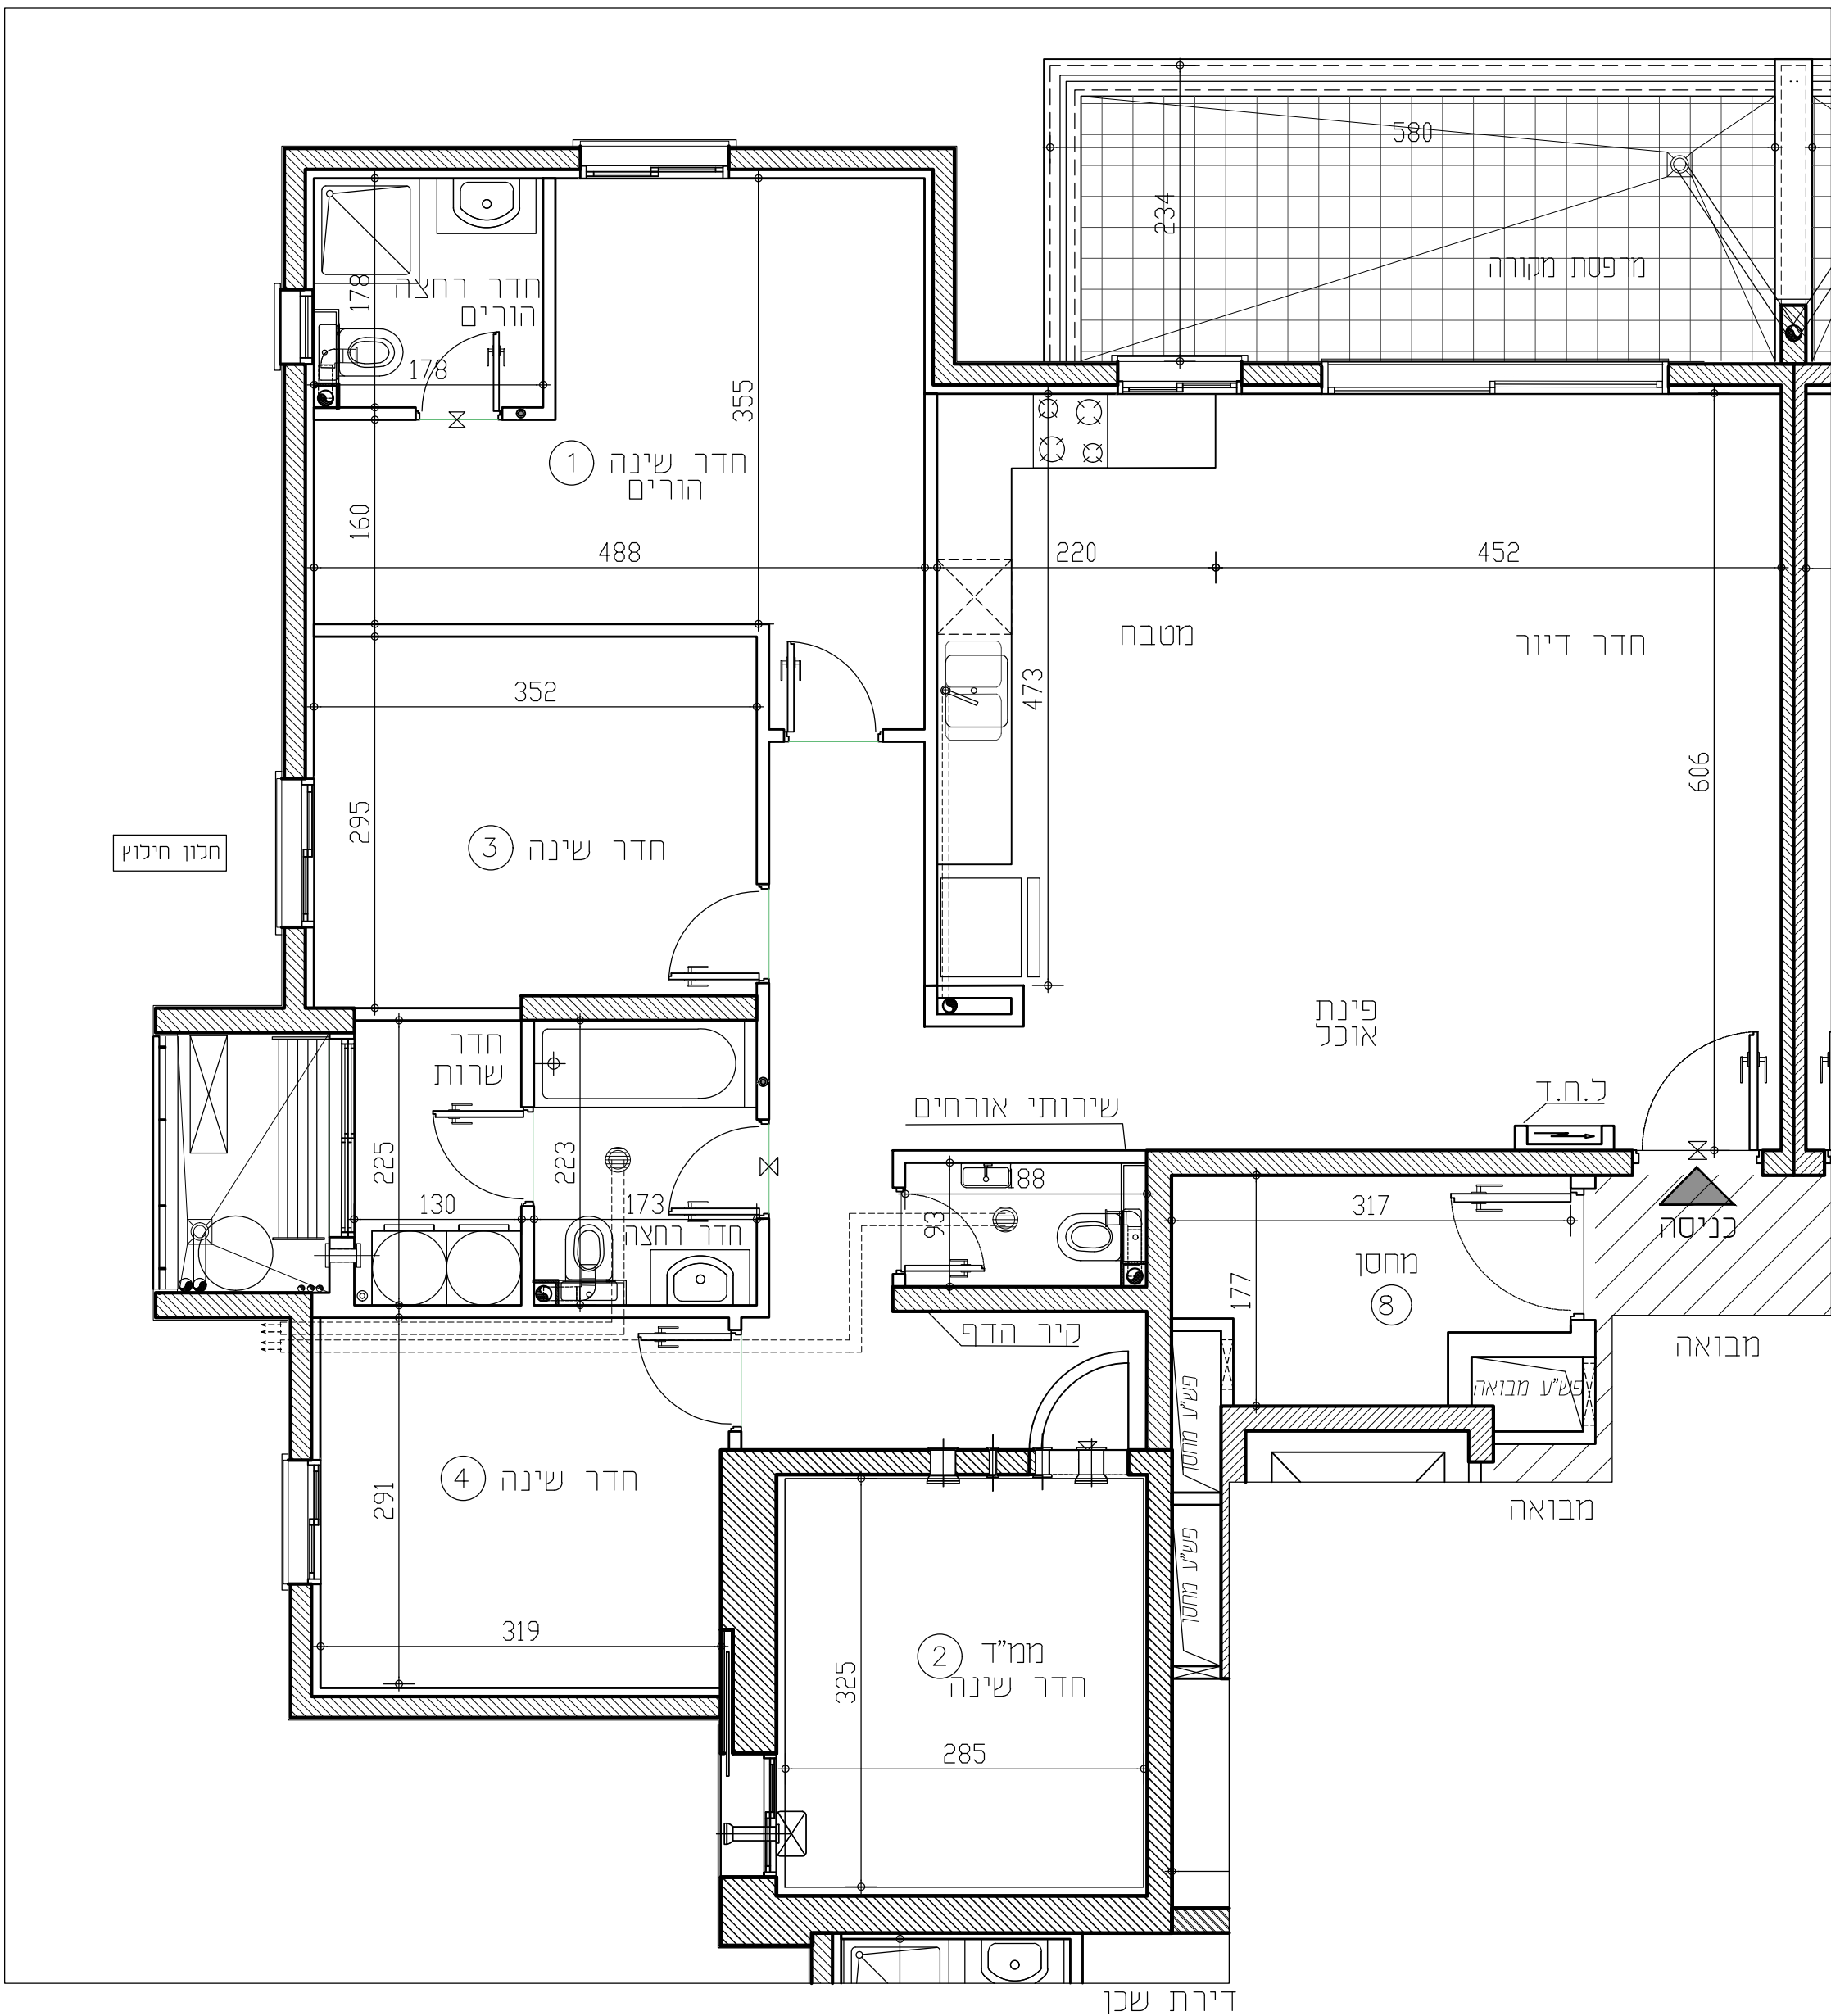

תכניות לפני קבלת היתר בניה, בכפוף לשינויים לאחר קבלת היתר סופי.

RON GOLAN
ARCHITECTS Ltd.
 ג. רון אדריכלים בע"מ



י.ד. בנגב
 בניה ופיתוח בע"מ



התקומה בפארק
 תחנת מטרוס הקטנים

[illegible]