


התקומה בפארק

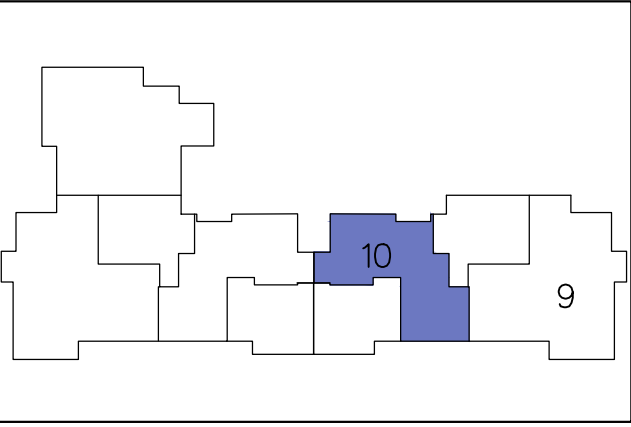


מס' מגרש:	129A	מס' בניין:	3
מס' קומה:	4	תאריך:	25.03.2025
מס' דירה:	10	מהדורה:	02
מס' טיפוס:	N3	קנ"מ:	1:50
מס' חדרים:	3	חניה:	

חתימת המוכר:	חתימת הרוכשים:
תאריך:	תאריך:

הערות לתכניות:

- [illegible]

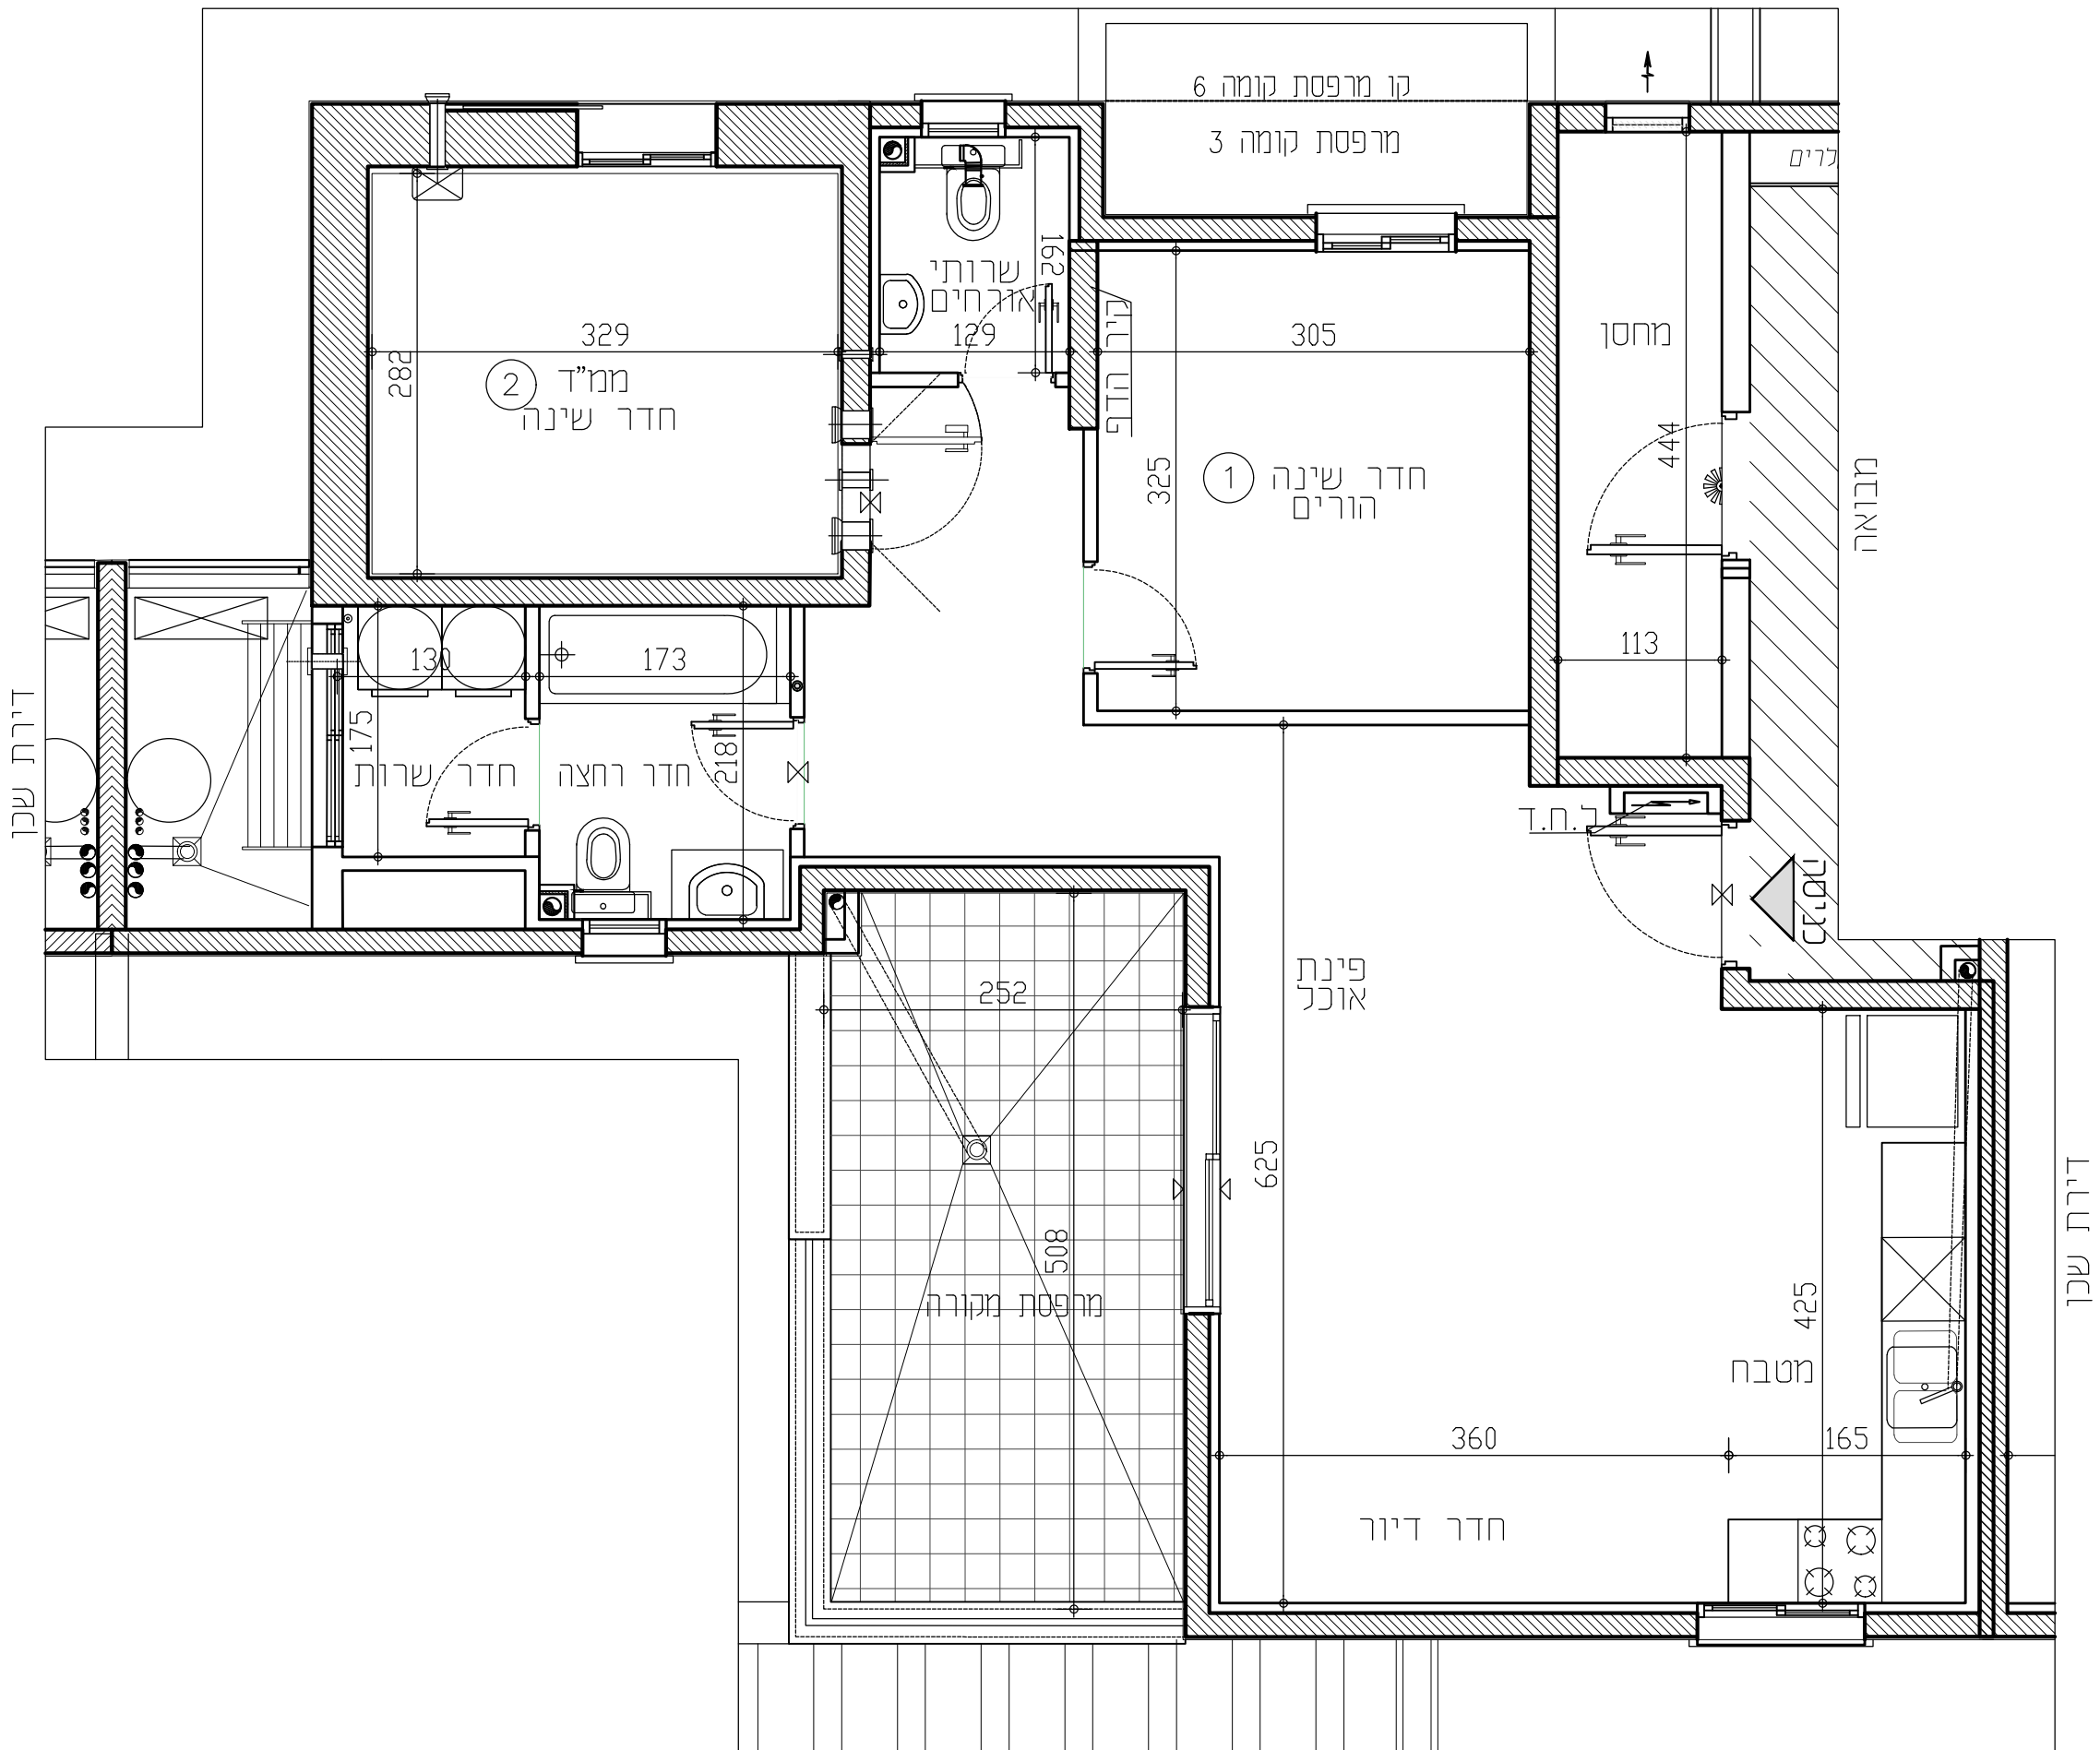

תכניות לפני קבלת היתר בניה, בכפוף לשינויים לאחר קבלת היתר סופי.

RON GOLAN
| ARCHITECTS Ltd.

ג. רון אדריכלים בע"מ



י.ד. בנגב
בניח ופיתוח בע"מ



התקומה בפארק
דח"ח עשירים חקלאיים

[illegible]