


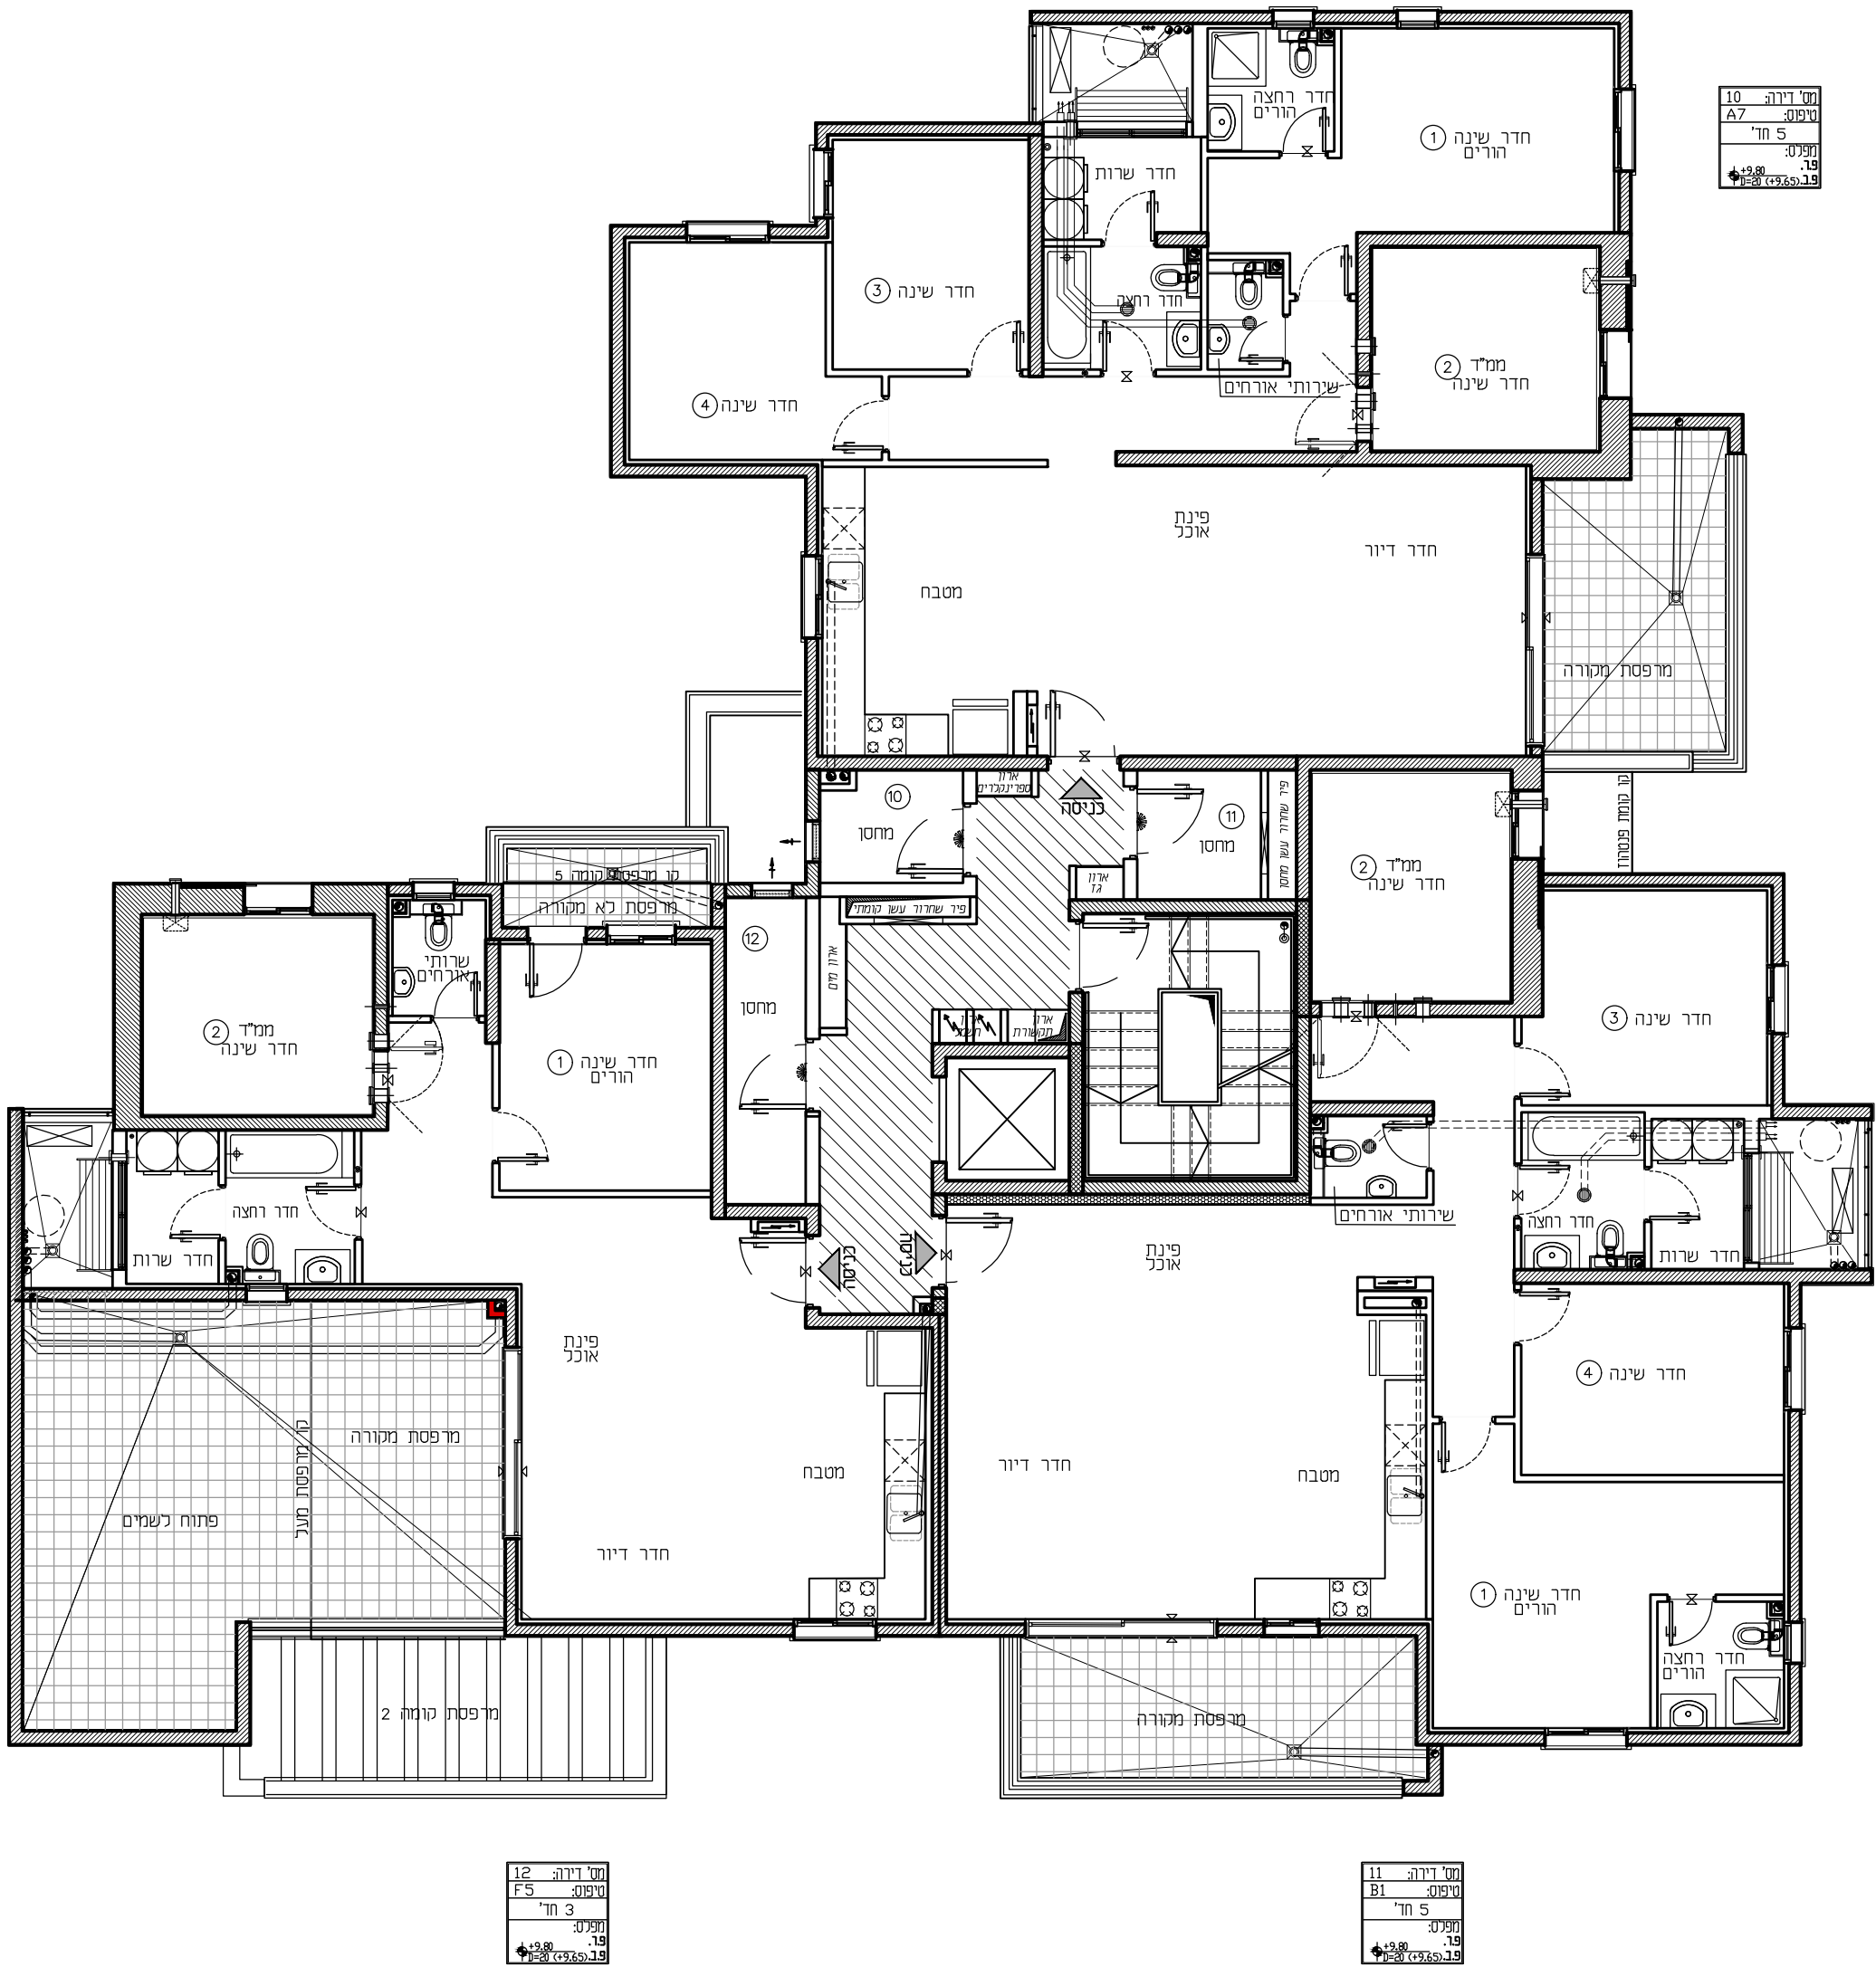

בניין: 12		חתימת המוכר:		תאריך:	
קומה: 3				חתימת הרוכשים:	
קנ"מ: 1:100					
מהדורה: 002					