


התקומה בפארק

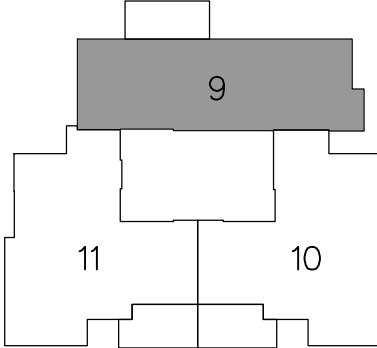


מס' מגרש: 112A	מס' בניין: 1,3
מס' קומה: 4	תאריך: 07.11.2025
מס' דירה: 9	מהדורה: 02
מס' טיפוס: L2	קנ"מ: 1:50
מס' חדרים: 4	חניה:

חתימת המוכר:	חתימת הרוכשים:
תאריך:	תאריך:

הערות לתכניות:

- [illegible]

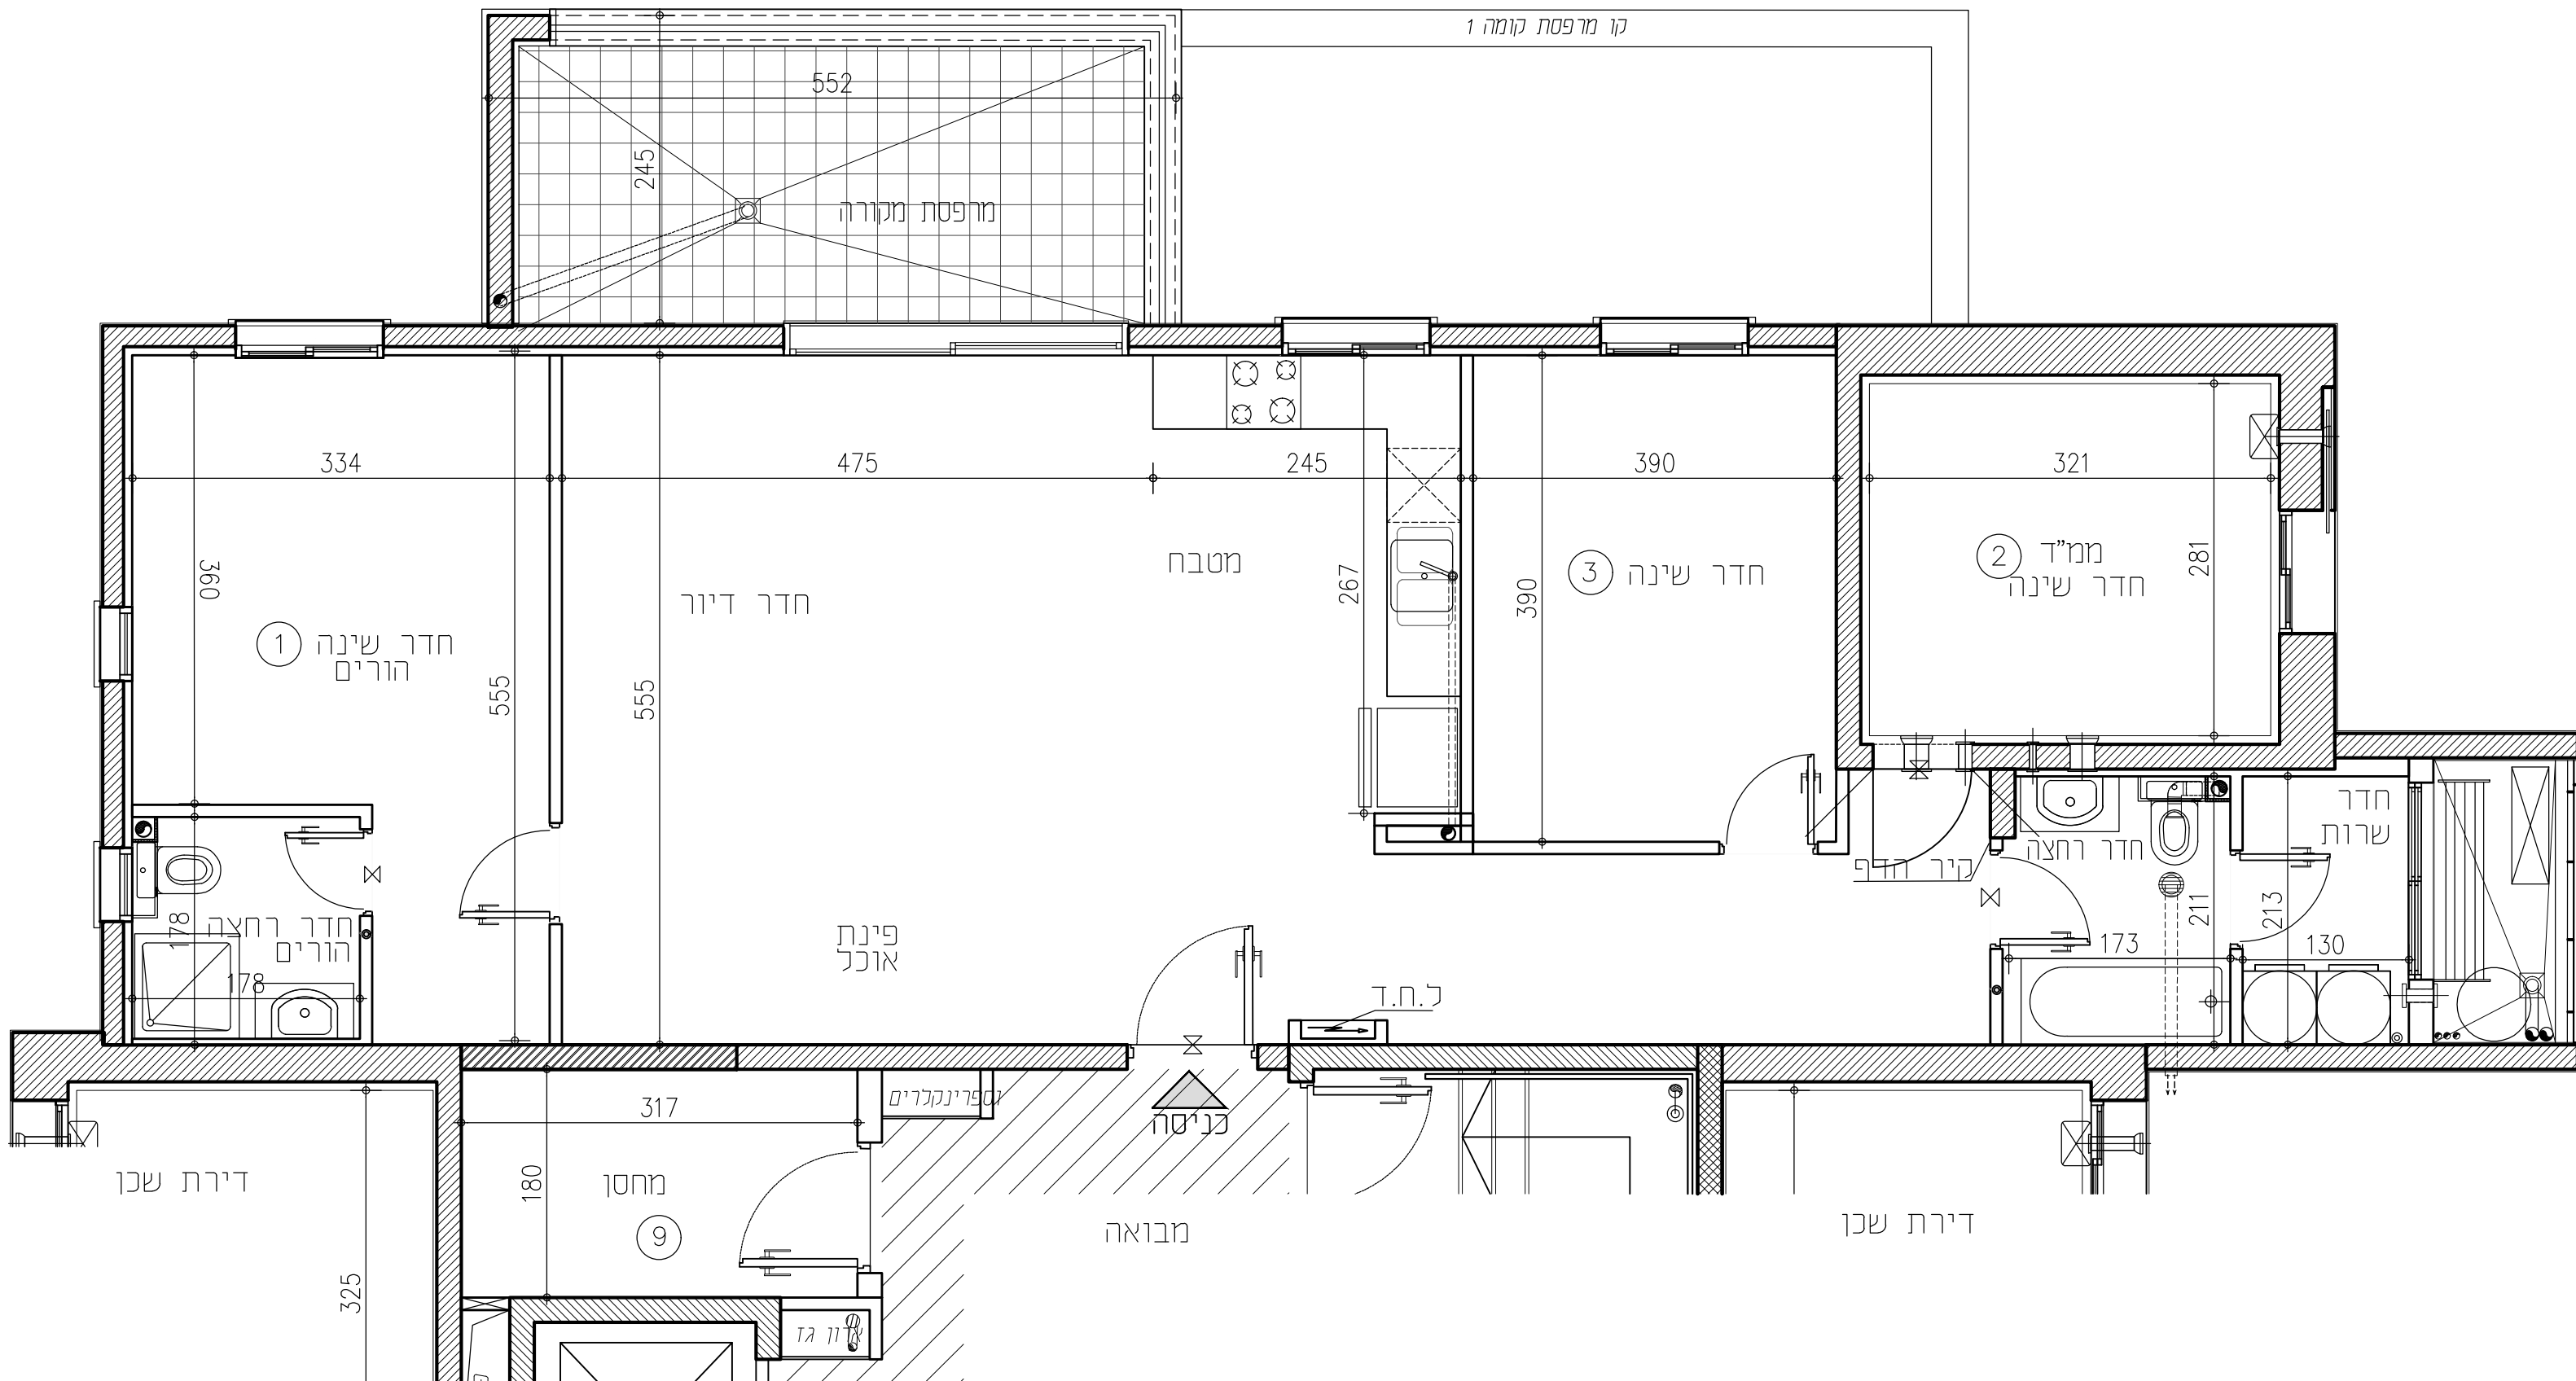

תכניות לפני קבלת היתר בניה, בכפוף לשינויים לאחר קבלת היתר סופי.

RON GOLAN
ARCHITECTS Ltd.
ג. רון אדריכלים בע"מ



ר. ג. בונב
 בנין ופיתוח בע"מ



התקומה בפארק
 חברת נדל"ן ותכנון

[illegible]