


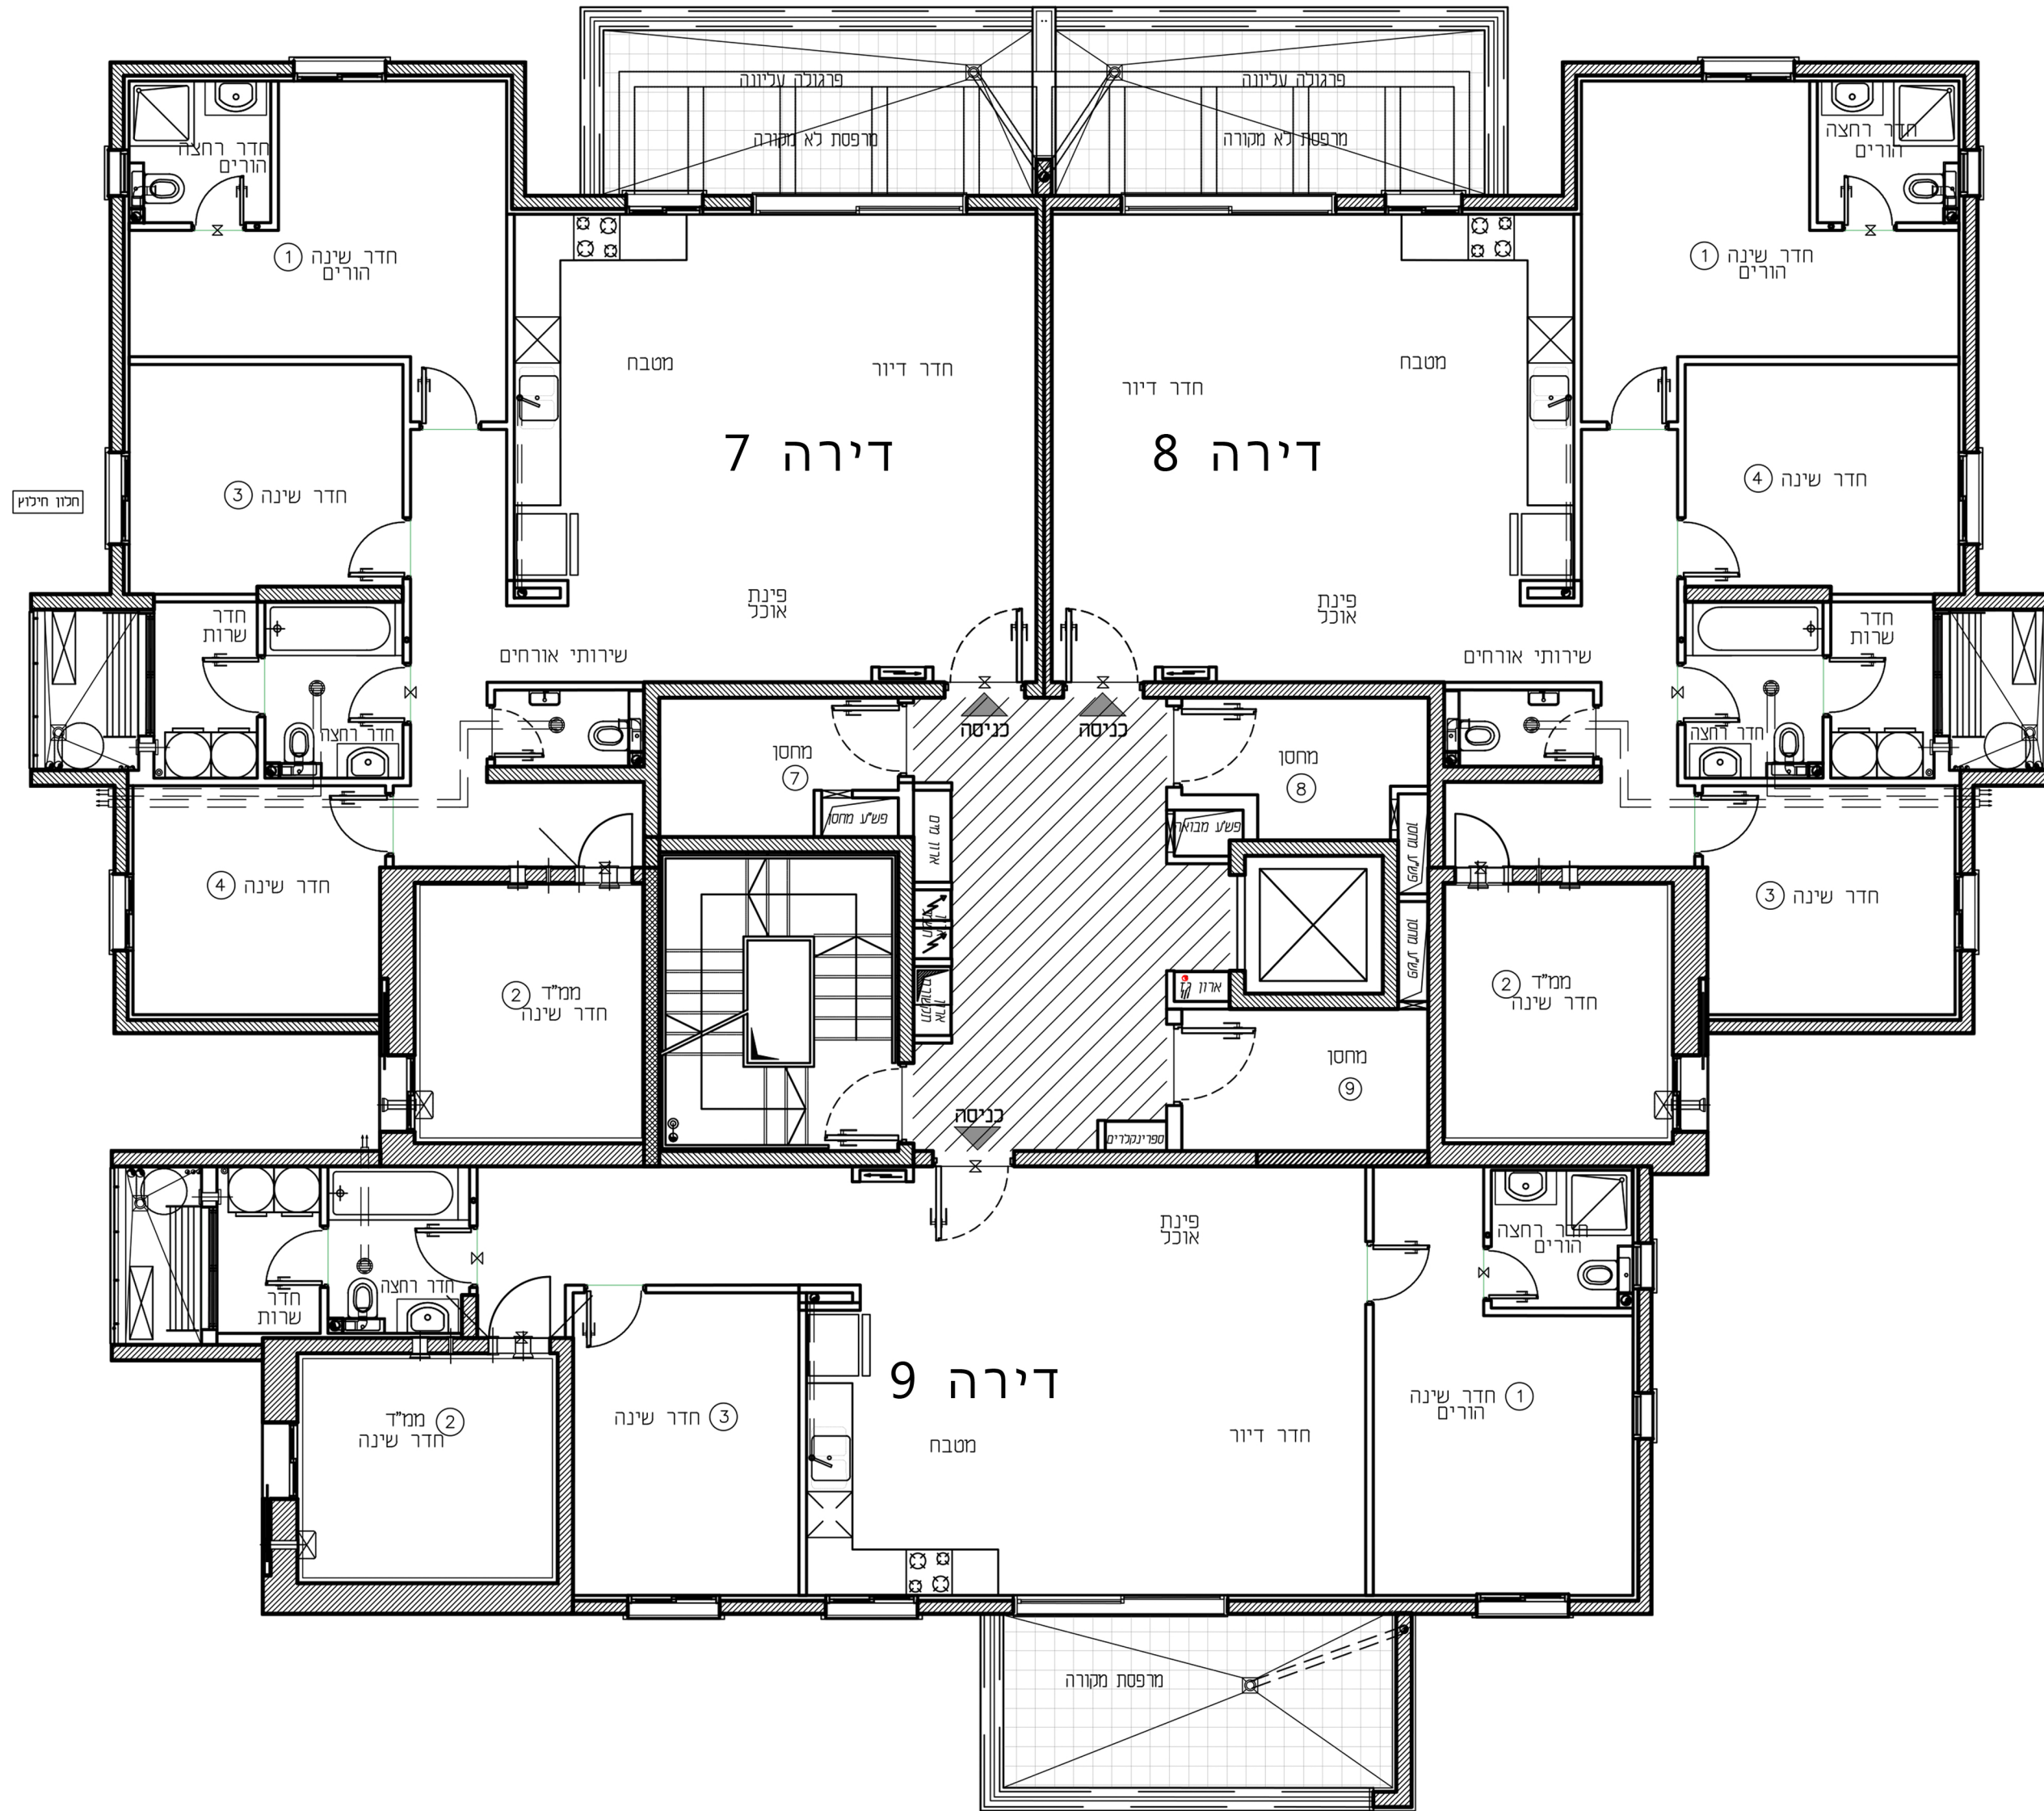

מס' דירה: 7
טיפוס: R7
5 חדר
מפלס: 19
+6.65
20=0 (+6.60) 19

מס' דירה: 8
טיפוס: R8
5 חדר
מפלס: 19
+6.65
20=0 (+6.60) 19

מס' דירה: 9
טיפוס: L2
4 חדר
מפלס: 19
+6.65
20=0 (+6.60) 19

