


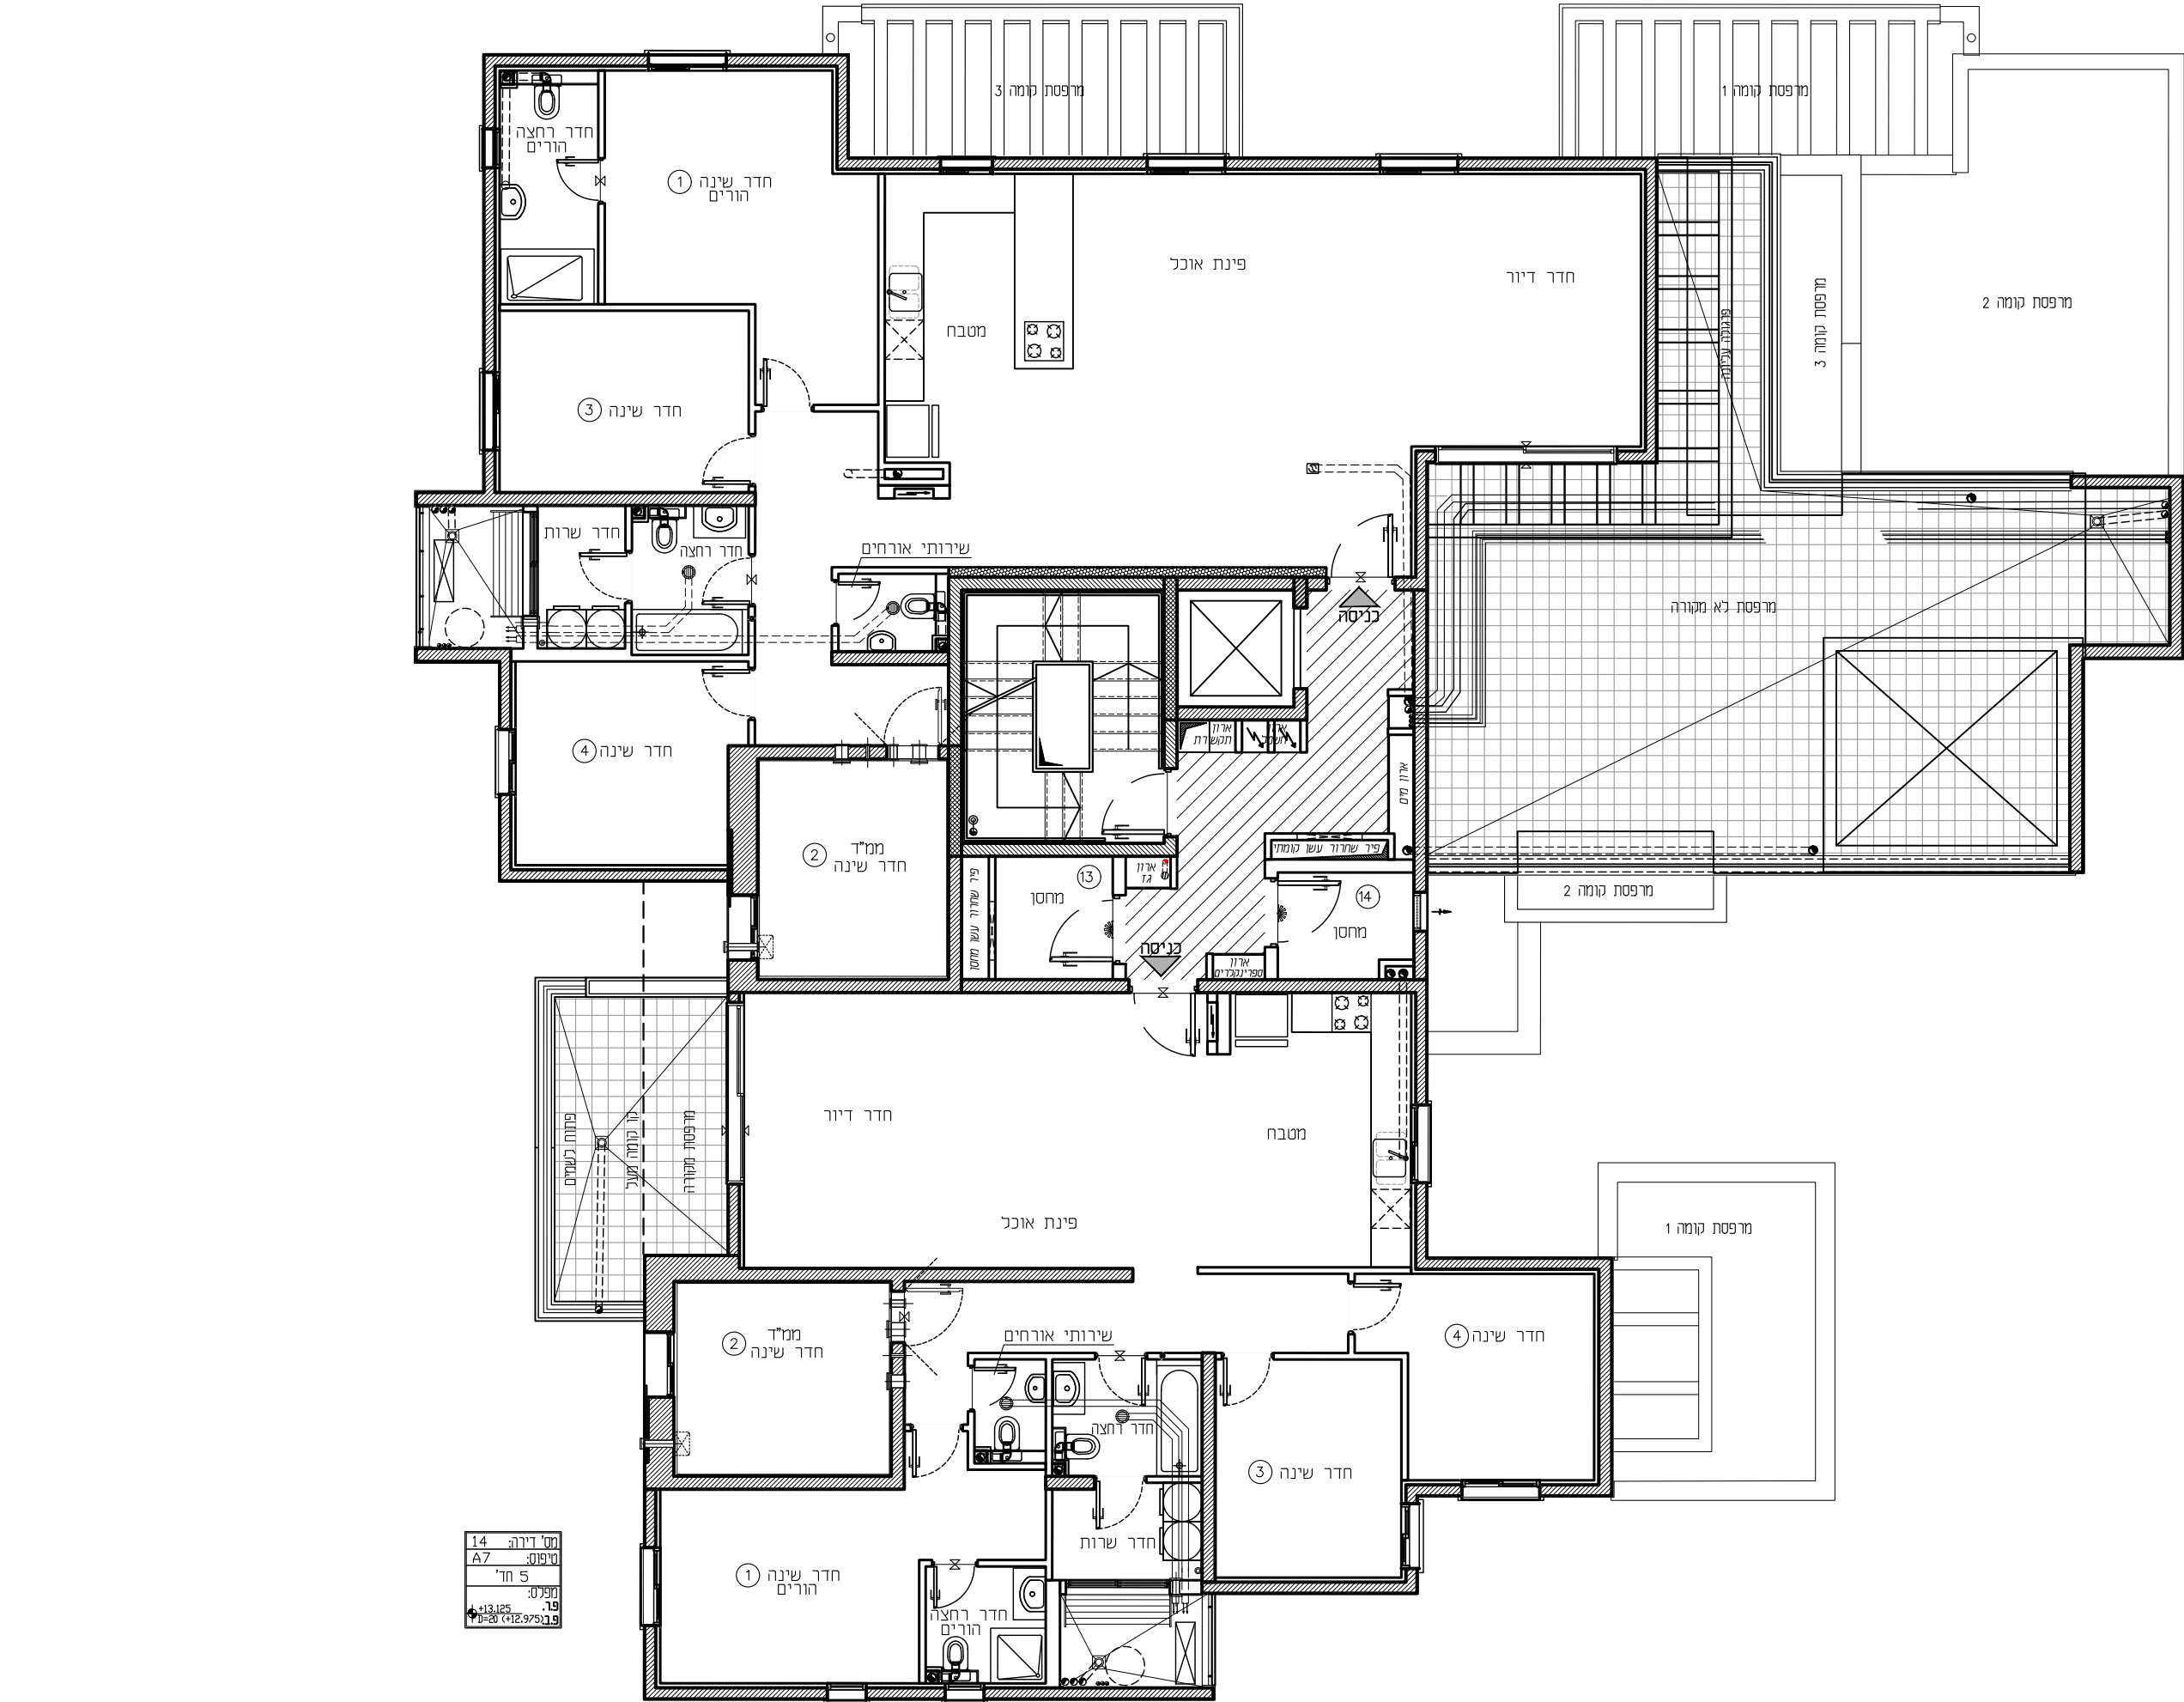

בניין: 11 קומה: 4 קנ"מ: 1:100 מהדורה: 002	חתימת המוכר:	תאריך:	חתימת הרוכשים:	תאריך: