


התקומה בפארק

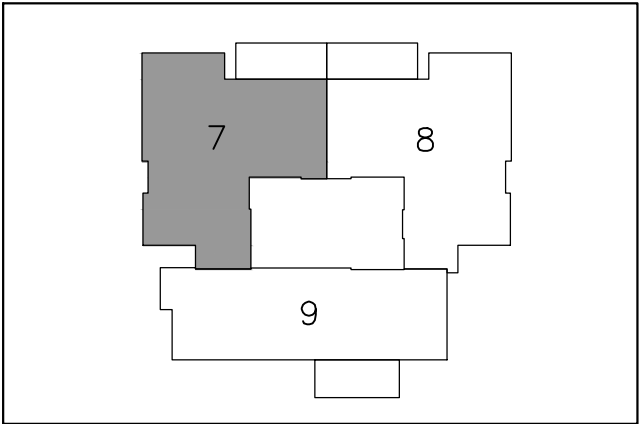

מס' מגרש: 112A	מס' בניין: 6
מס' קומה: 2	תאריך: 07.11.2025
מס' דירה: 7	מהדורה: 02
מס' טיפוס: R7	קנ"מ: 1:50
מס' חדרים: 5	חניה:

חתימת המוכר:	חתימת הרוכשים:
תאריך:	תאריך:

הערות לתכניות:

- [illegible]

תכניות לפני קבלת היתר בניה, בכפוף לשינויים לאחר קבלת היתר סופי.


RON GOLAN
ARCHITECTS Ltd.
 ג. רון אדריכלים בע"מ



י.ד. בנגב
 בניה ופיתוח בע"מ



התקומה בפארק
 תחום מגורים הקהילתי

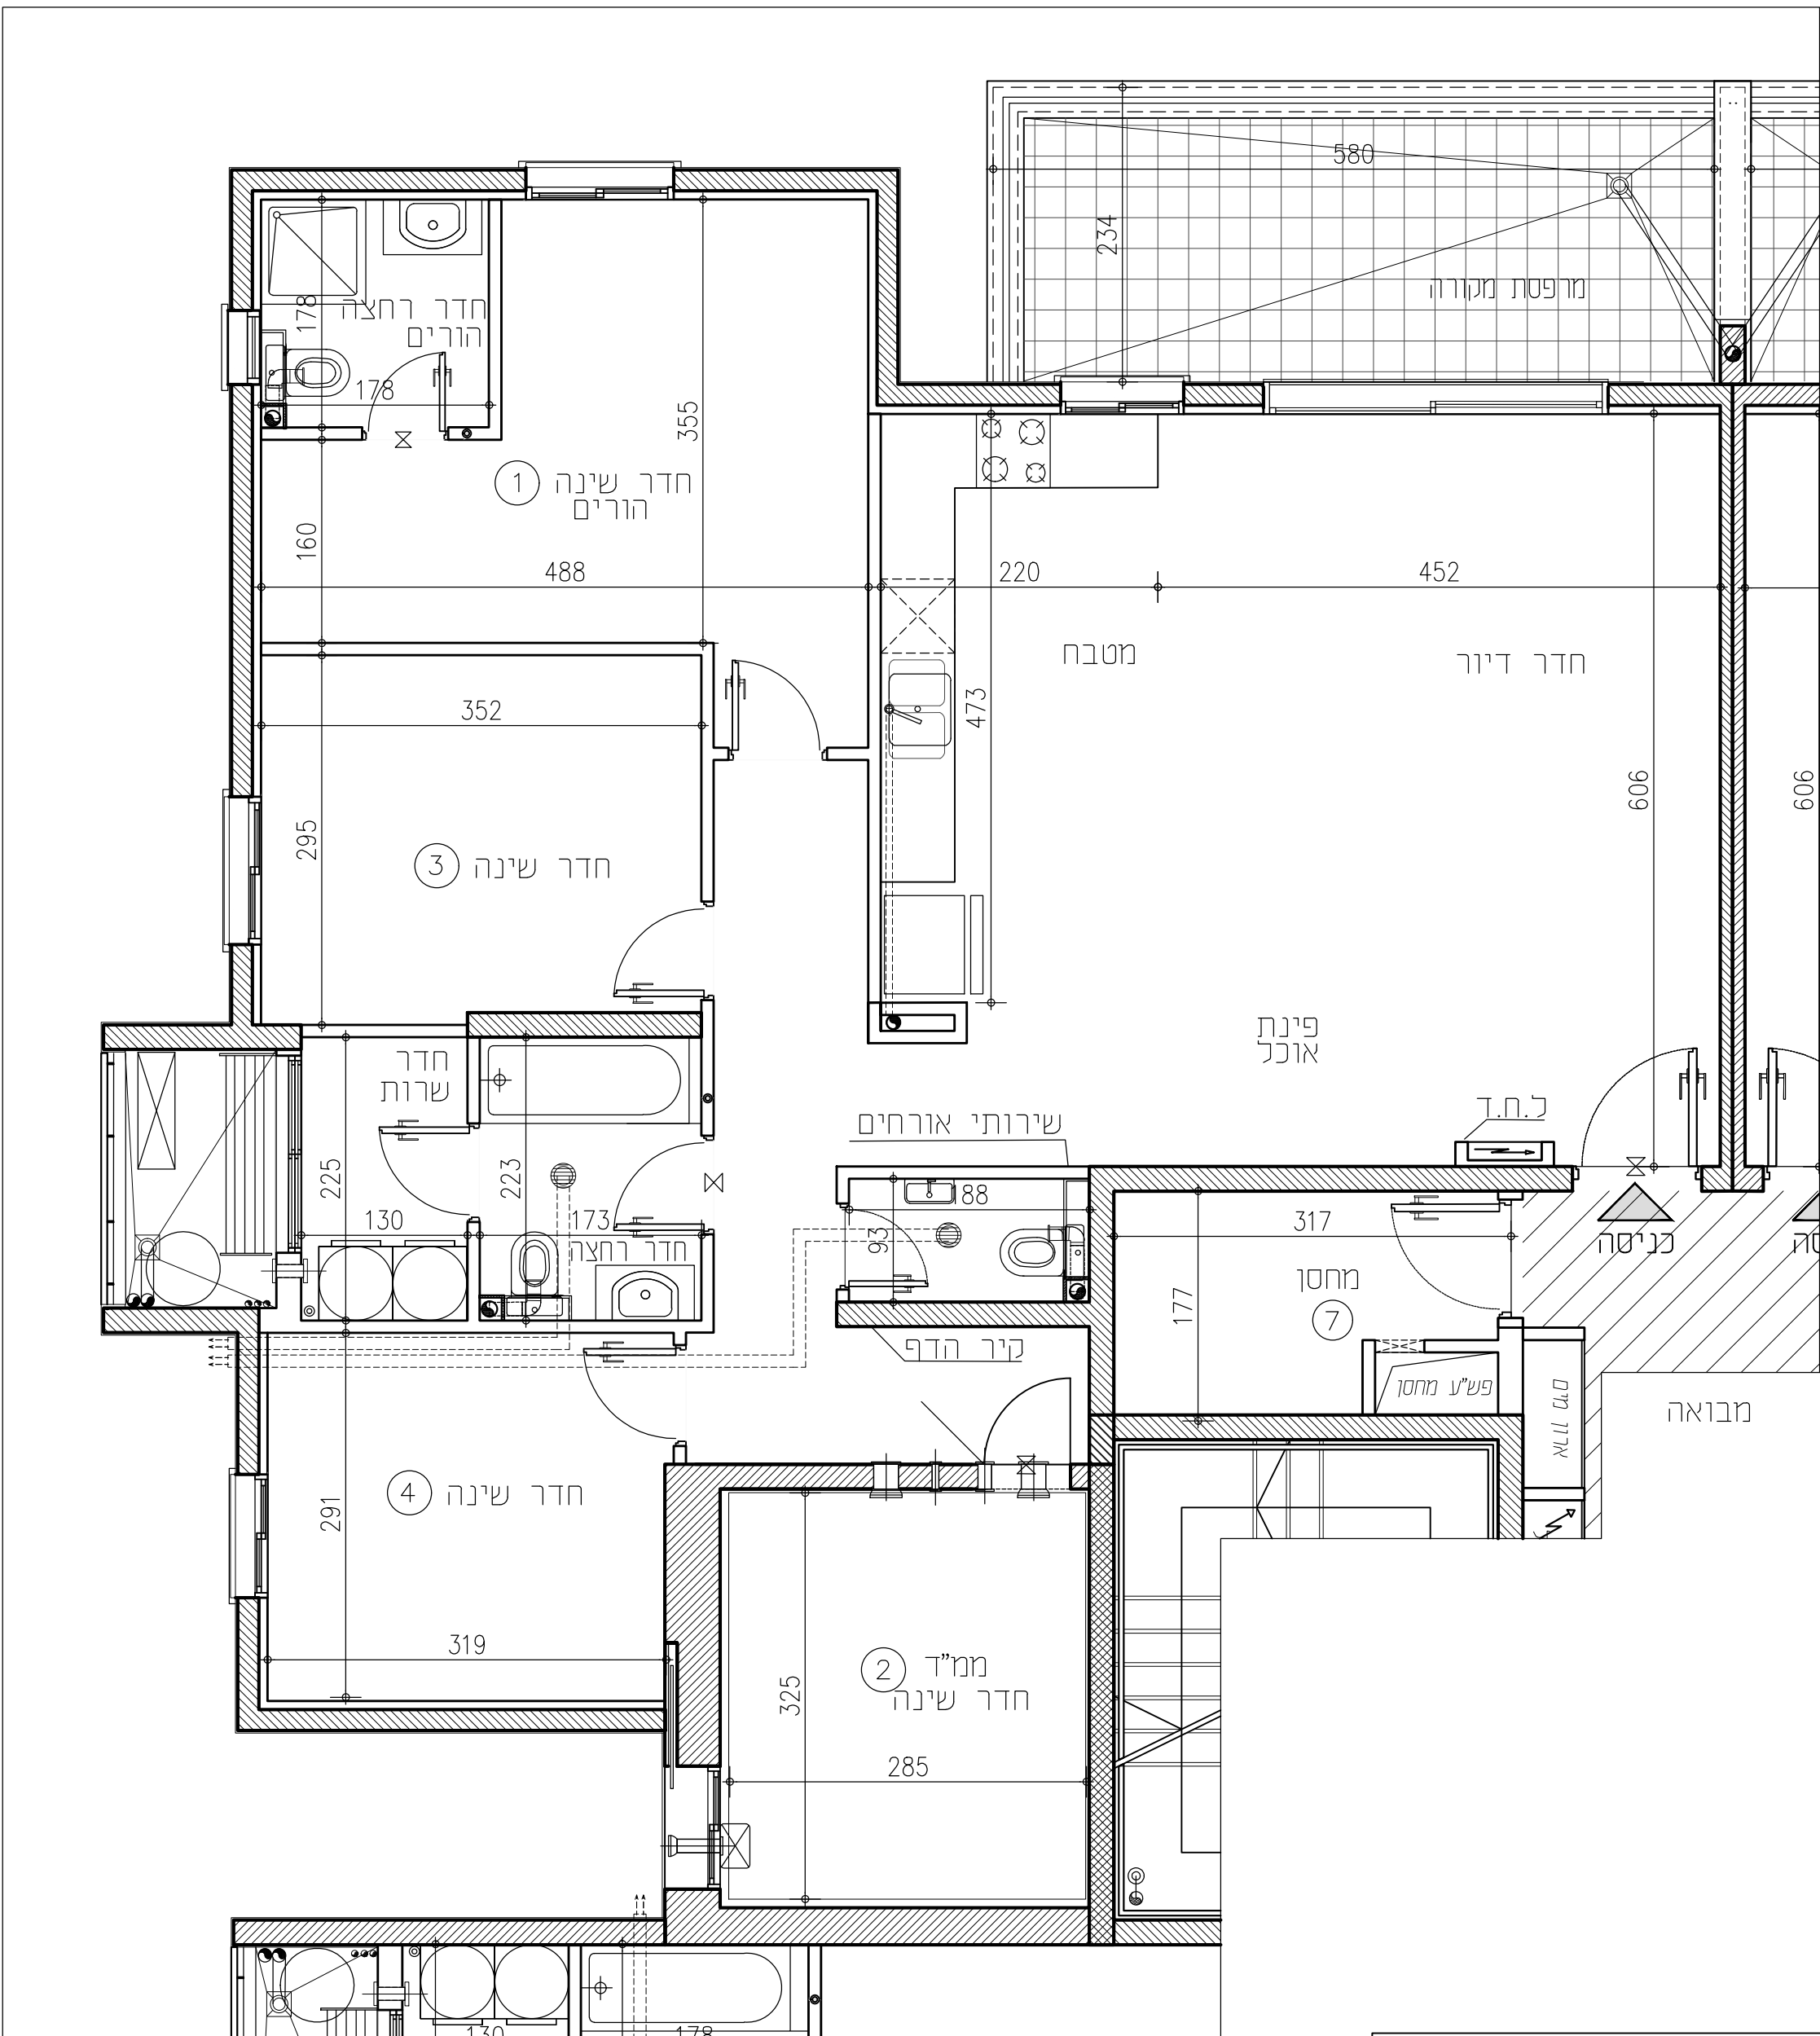[illegible]