


התקומה בפארק

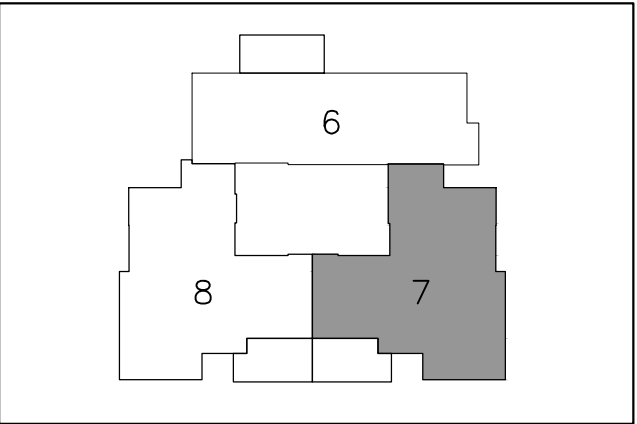

מס' מגרש: 112A	מס' בניין: 3
מס' קומה: 3	תאריך: 07.11.2025
מס' דירה: 7	מהדורה: 02
מס' טיפוס: M3	קנ"מ: 1:50
מס' חדרים: 5	חניה:

חתימת המוכר:	חתימת הרוכשים:
תאריך:	תאריך:

הערות לתכניות:

- [illegible]


22. שטחי המסחר והתעסוקה הינם לכל מטרה המותרת עפ"י תב"ע.

23. המידע בתכניות המתייחס לשטחים שמחוץ לגבולות המגרש אינו מחייב את החברה

24. המפרט הטכני המצורף להסכם המכר, הוא המסמך הגובר והקובע

התוכנית אינה סופית ומותנית בקבלת היתר בניה.

ייתכנו שינויים בהתאם לדרישות הרשויות היועצים
המכוניים והמלגות המכונה

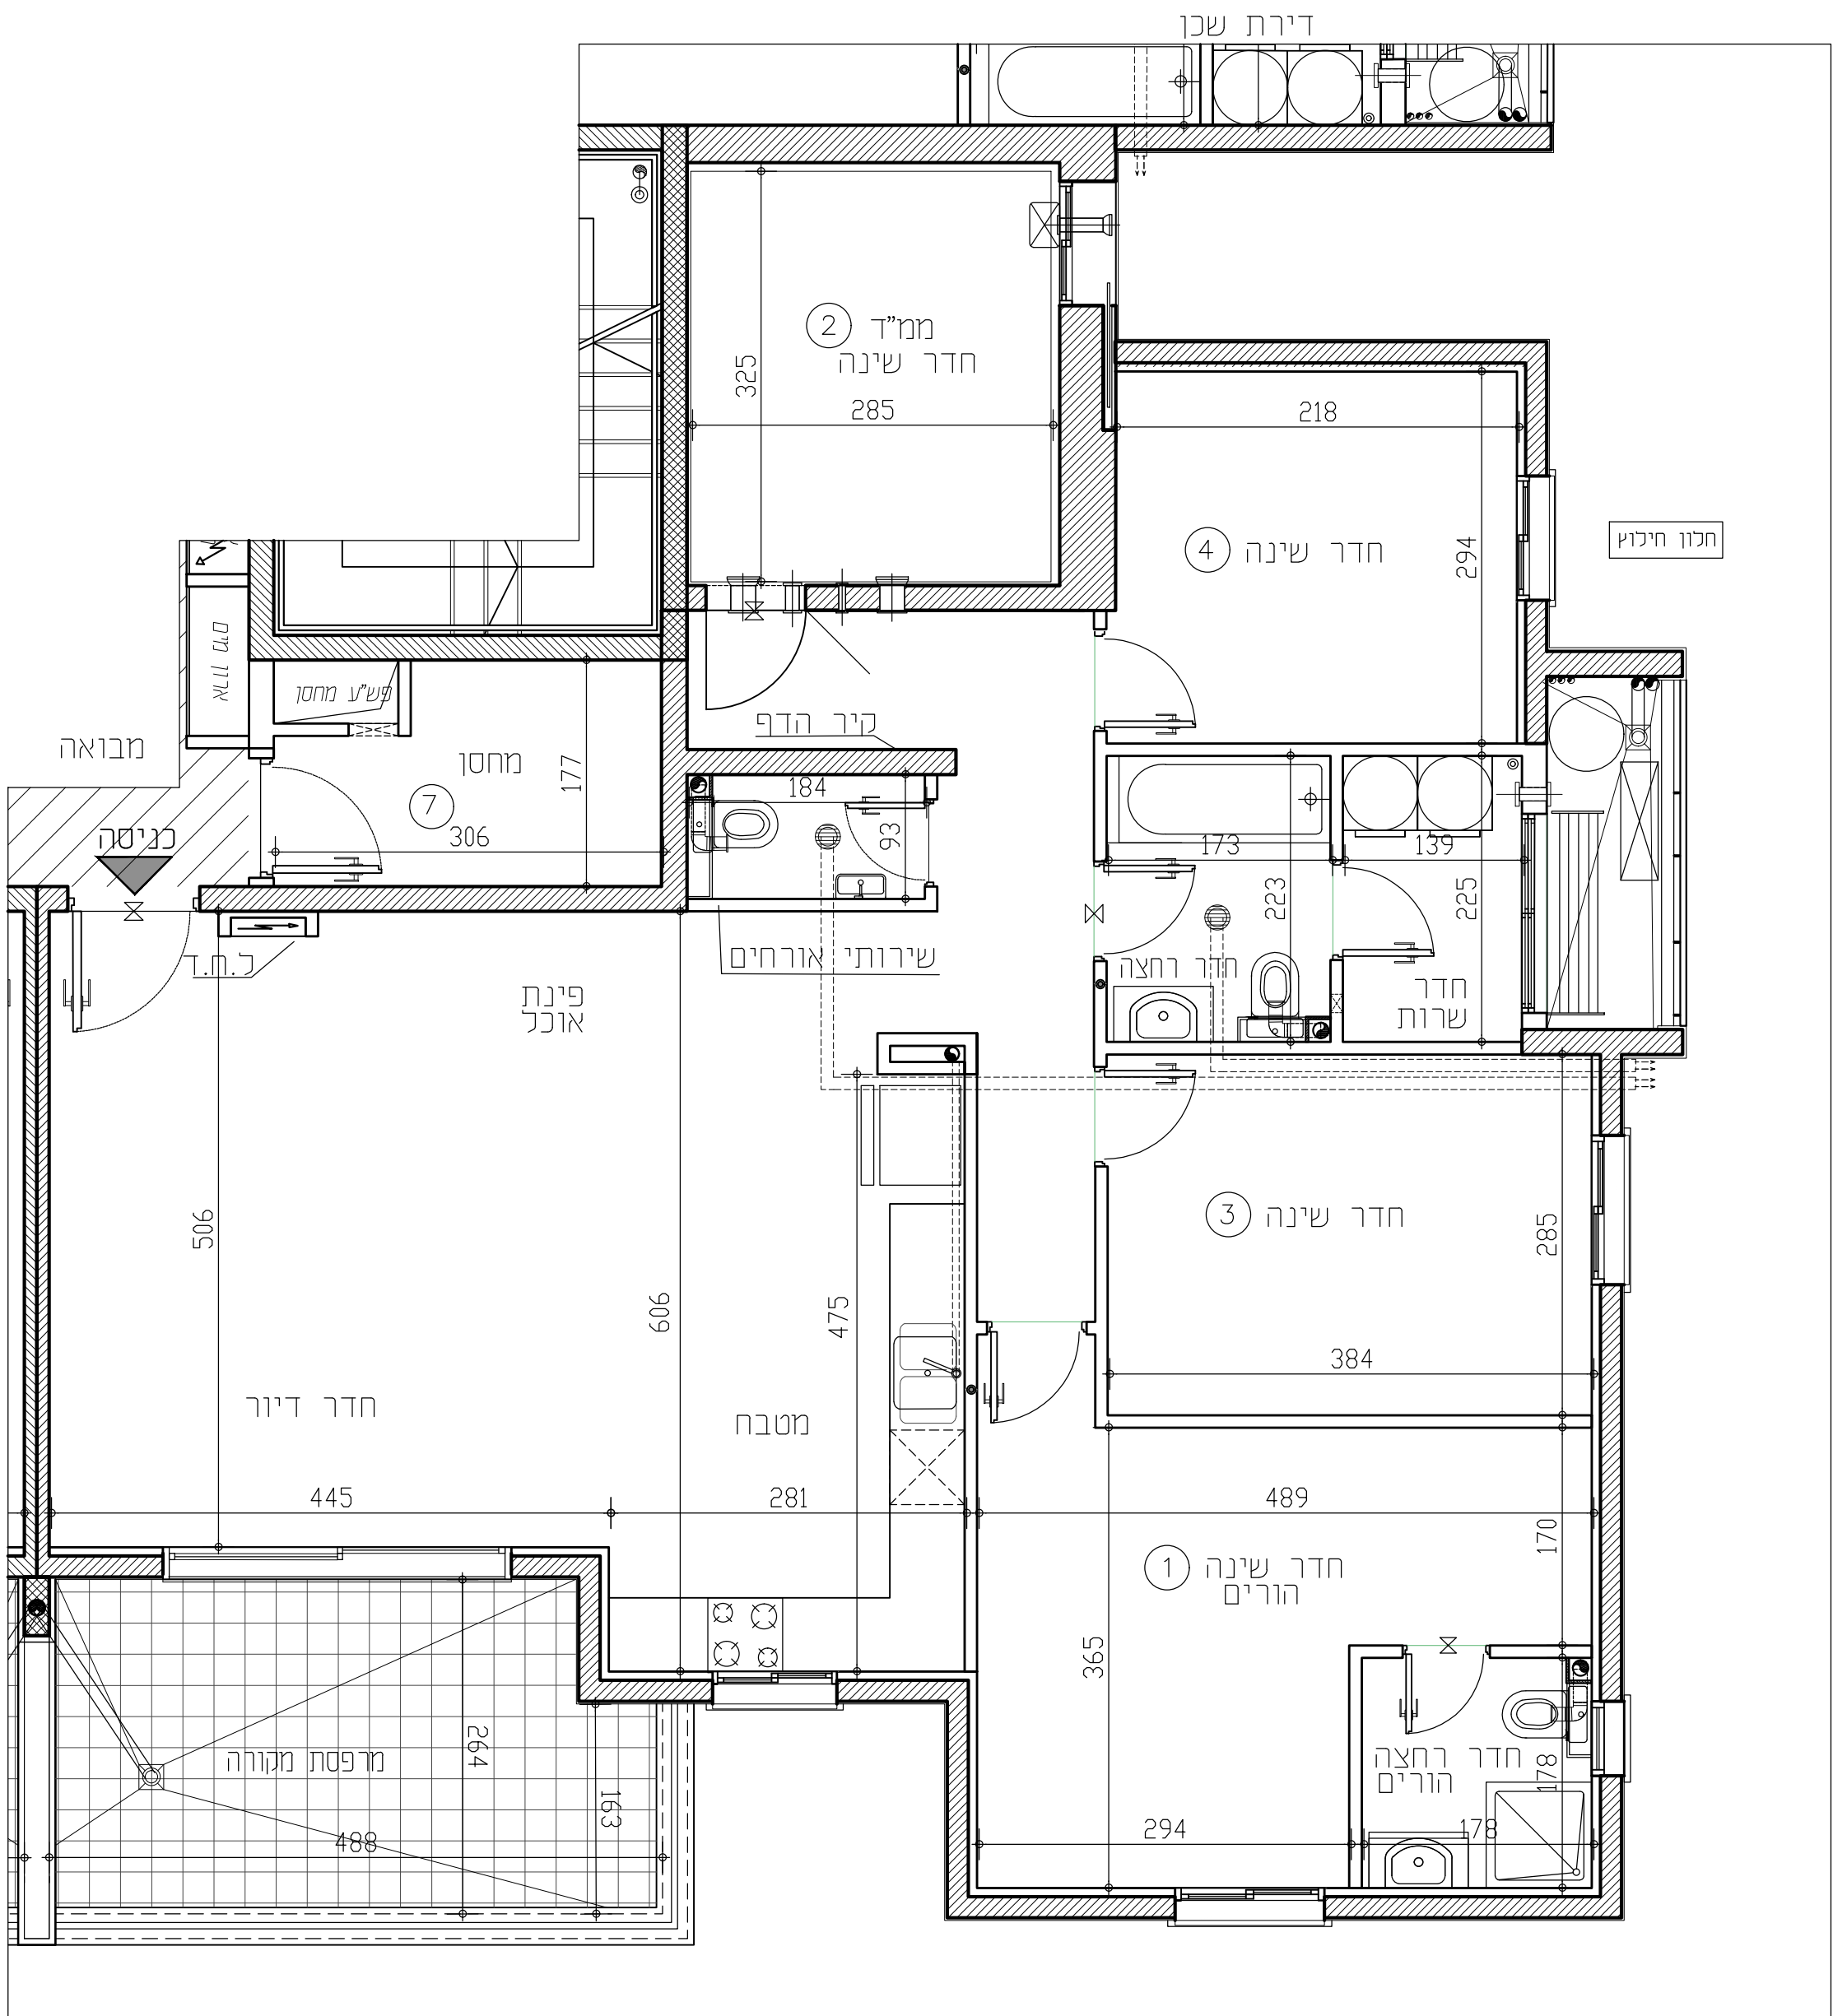

תכניות לפני קבלת היתר בניה, בכפוף לשינויים לאחר קבלת היתר סופי.

RON GOLAN
| ARCHITECTS Ltd.

ג. רון אדריכלים בע"מ

י.ד. בונגב



התקומה בפארק

0.000000 0.000000 0.000000

מקרא:

—X— סף מזגבה \ מונמד

 מערכת הקינון למחיד

לוח חשמל דירתי

מקום מיועד למקרר

מקום מיועד לרורים

מקום מיועד למדים בלים

מחלה בריחה

☐ מקום מיועד למדחס מ"א

דוד מים

מקום מיועד למכונת כביסה

[illegible]

קורטון\צנ"מ\צמ"ג

• הכנה לניקוז מזגנים

●●● צנרת מערכת סולרית

מתד מים

צינור 8" / קהונה

צינור 4" /הכנה

וכן = ונומה רקיר

וונטה בתקרה