


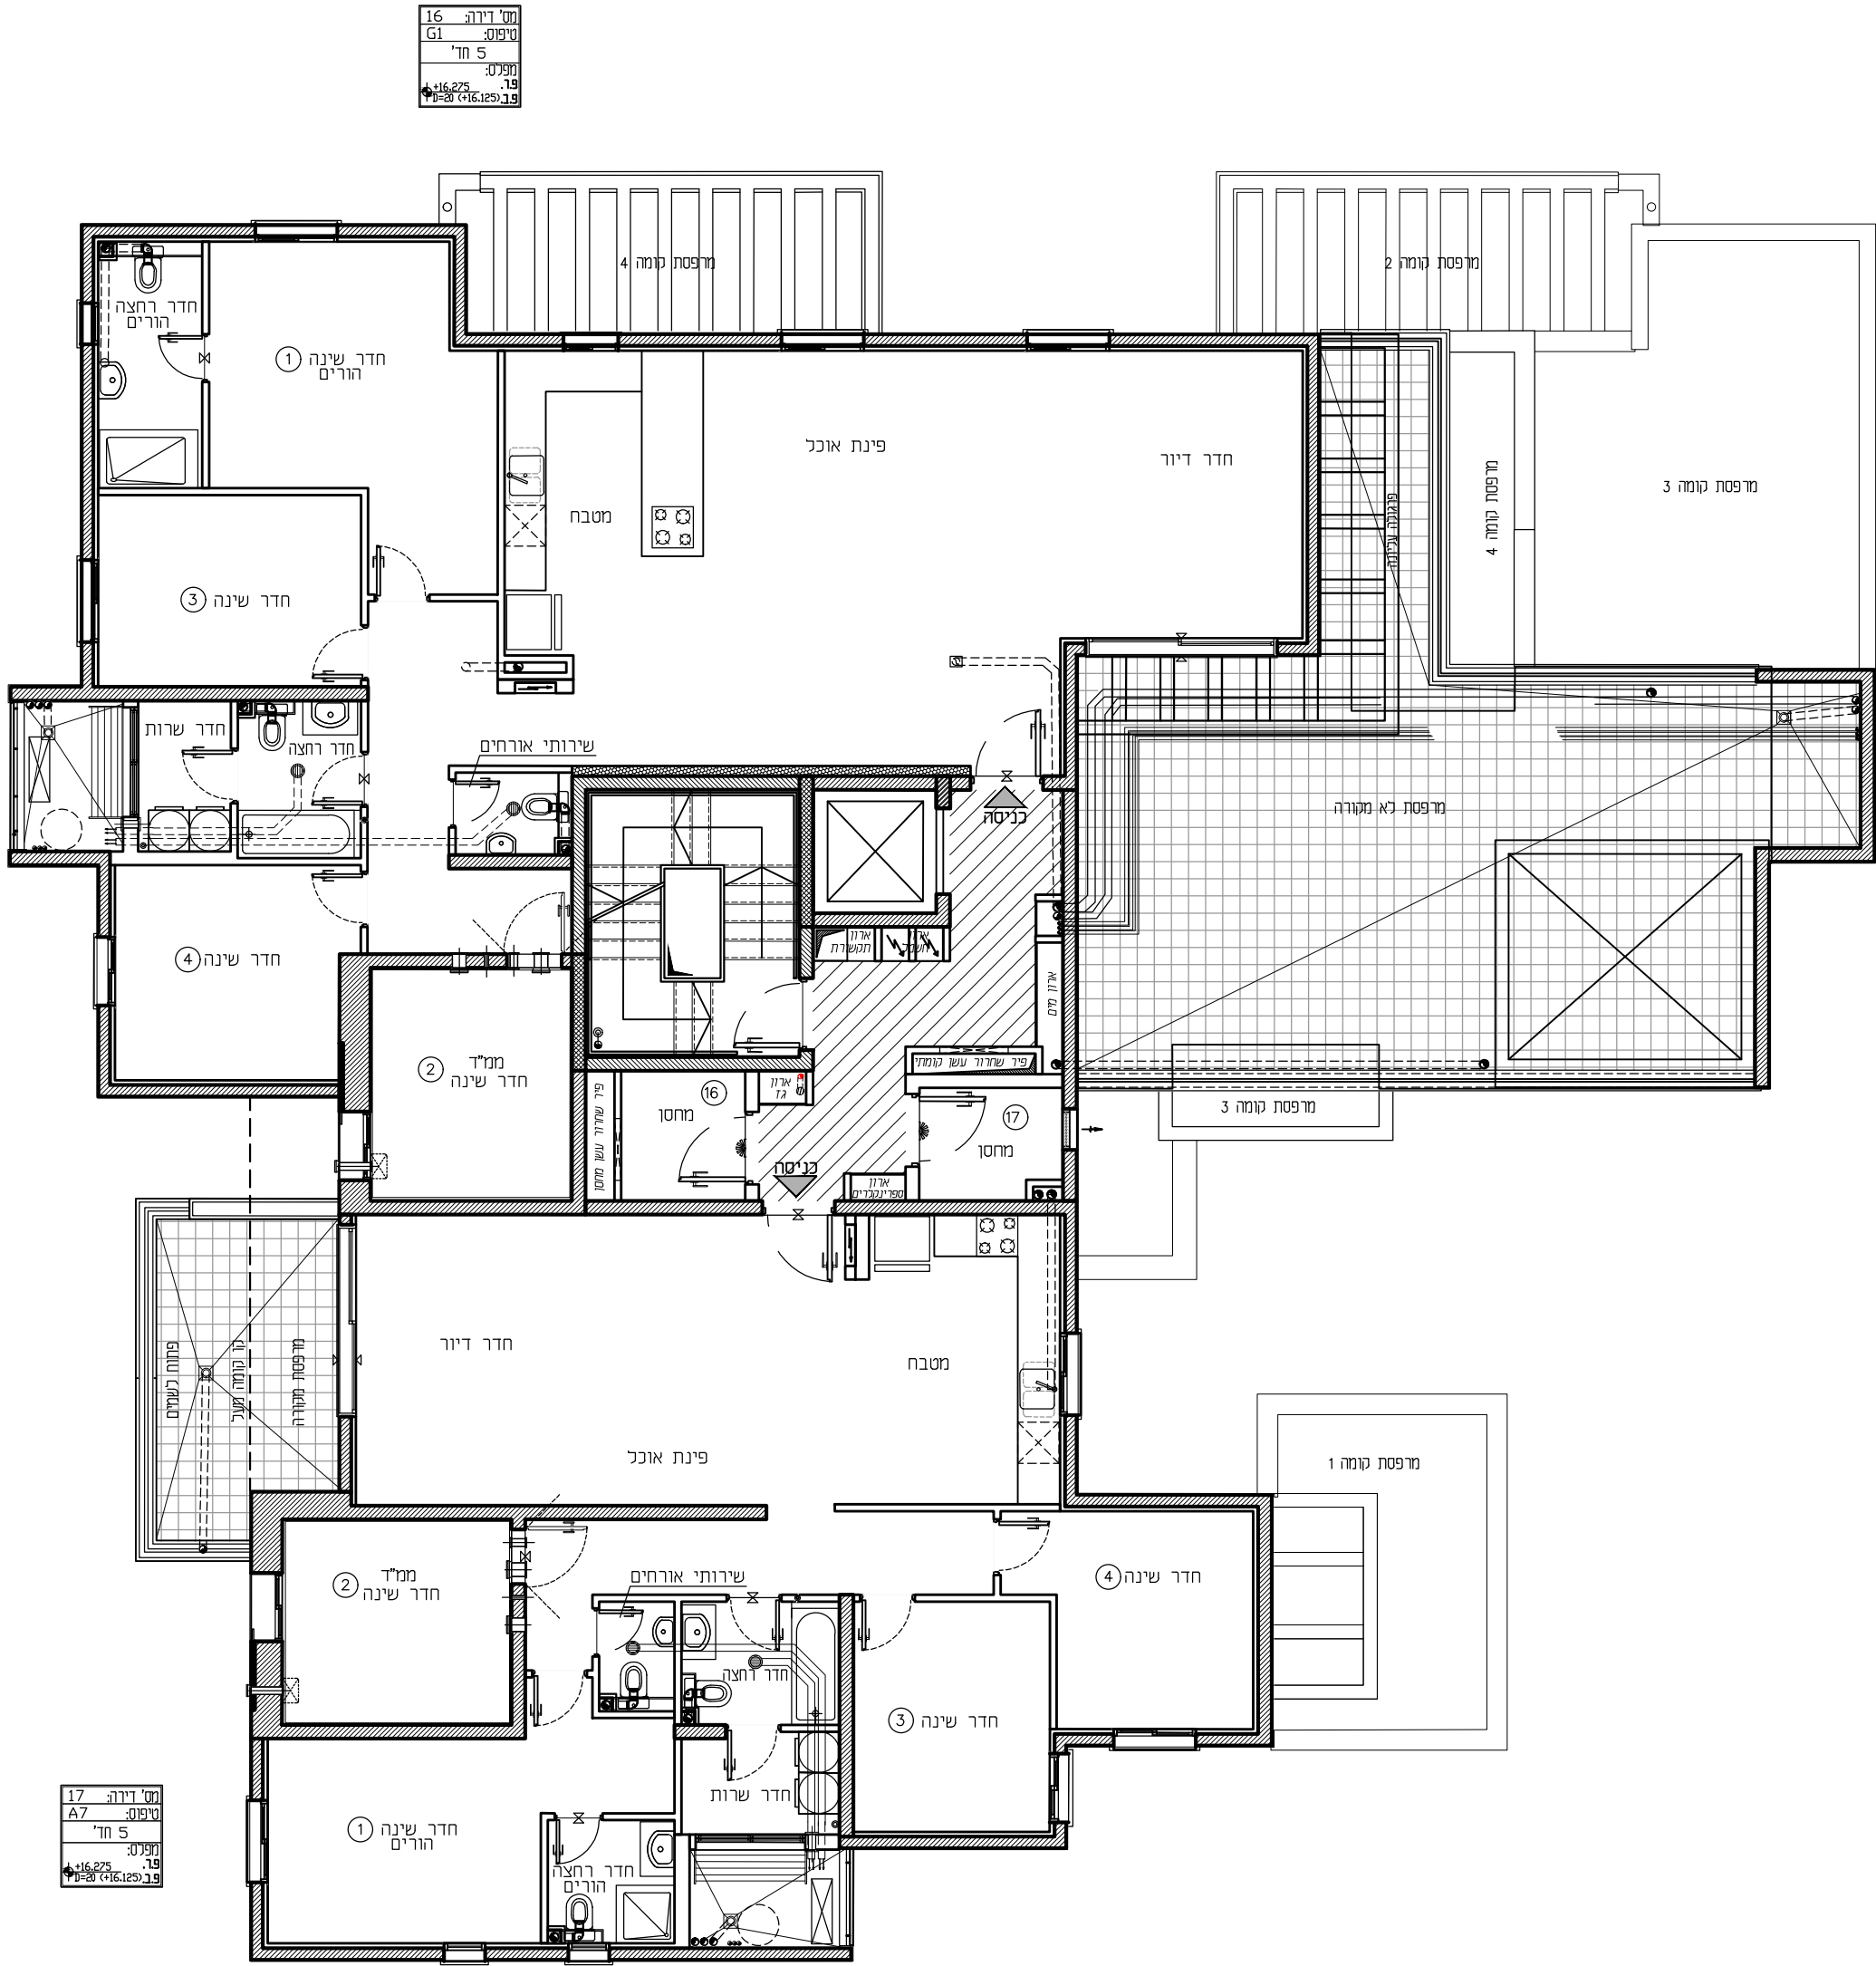

מס' דירה: 16
טיפוס: G1
חז' 5
מפלנט: 19
16.225
19.125 (16.125) 19.125

מס' דירה: 17
טיפוס: A7
חז' 5
מפלנט: 19
16.225
19.125 (16.125) 19.125

חתימת המוכר:		תאריך:		חתימת הרוכשים:		תאריך:	
בניין: 1							
קומה: 5							
קנ"מ: 1:100							
מהדורה: 002							