


התקומה בפארק

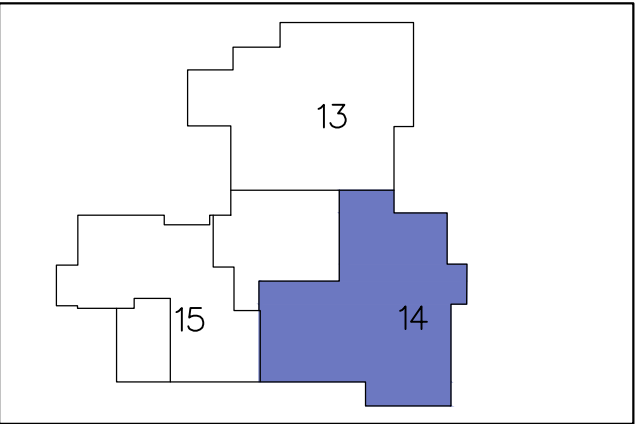

מס' מגרש:	127A	מס' בניין:	12,13
מס' קומה:	4	תאריך:	25.03.2025
מס' דירה:	14	מהדורה:	02
מס' טיפוס:	B1	קנ"מ:	1:50
מס' חדרים:	5	חניה:	

חתימת המוכר:	חתימת הרוכשים:
תאריך:	תאריך:

הערות לתכניות:

- [illegible]

תכניות לפני קבלת היתר בניה, בכפוף לשינויים לאחר קבלת היתר סופי.


RON GOLAN
ARCHITECTS Ltd.
 ג. רון אדריכלים בע"מ



ר. ג. בונגב
בניה ופיתוח בע"מ



התקומה בפארק
 חברת נהלים ופיתוח

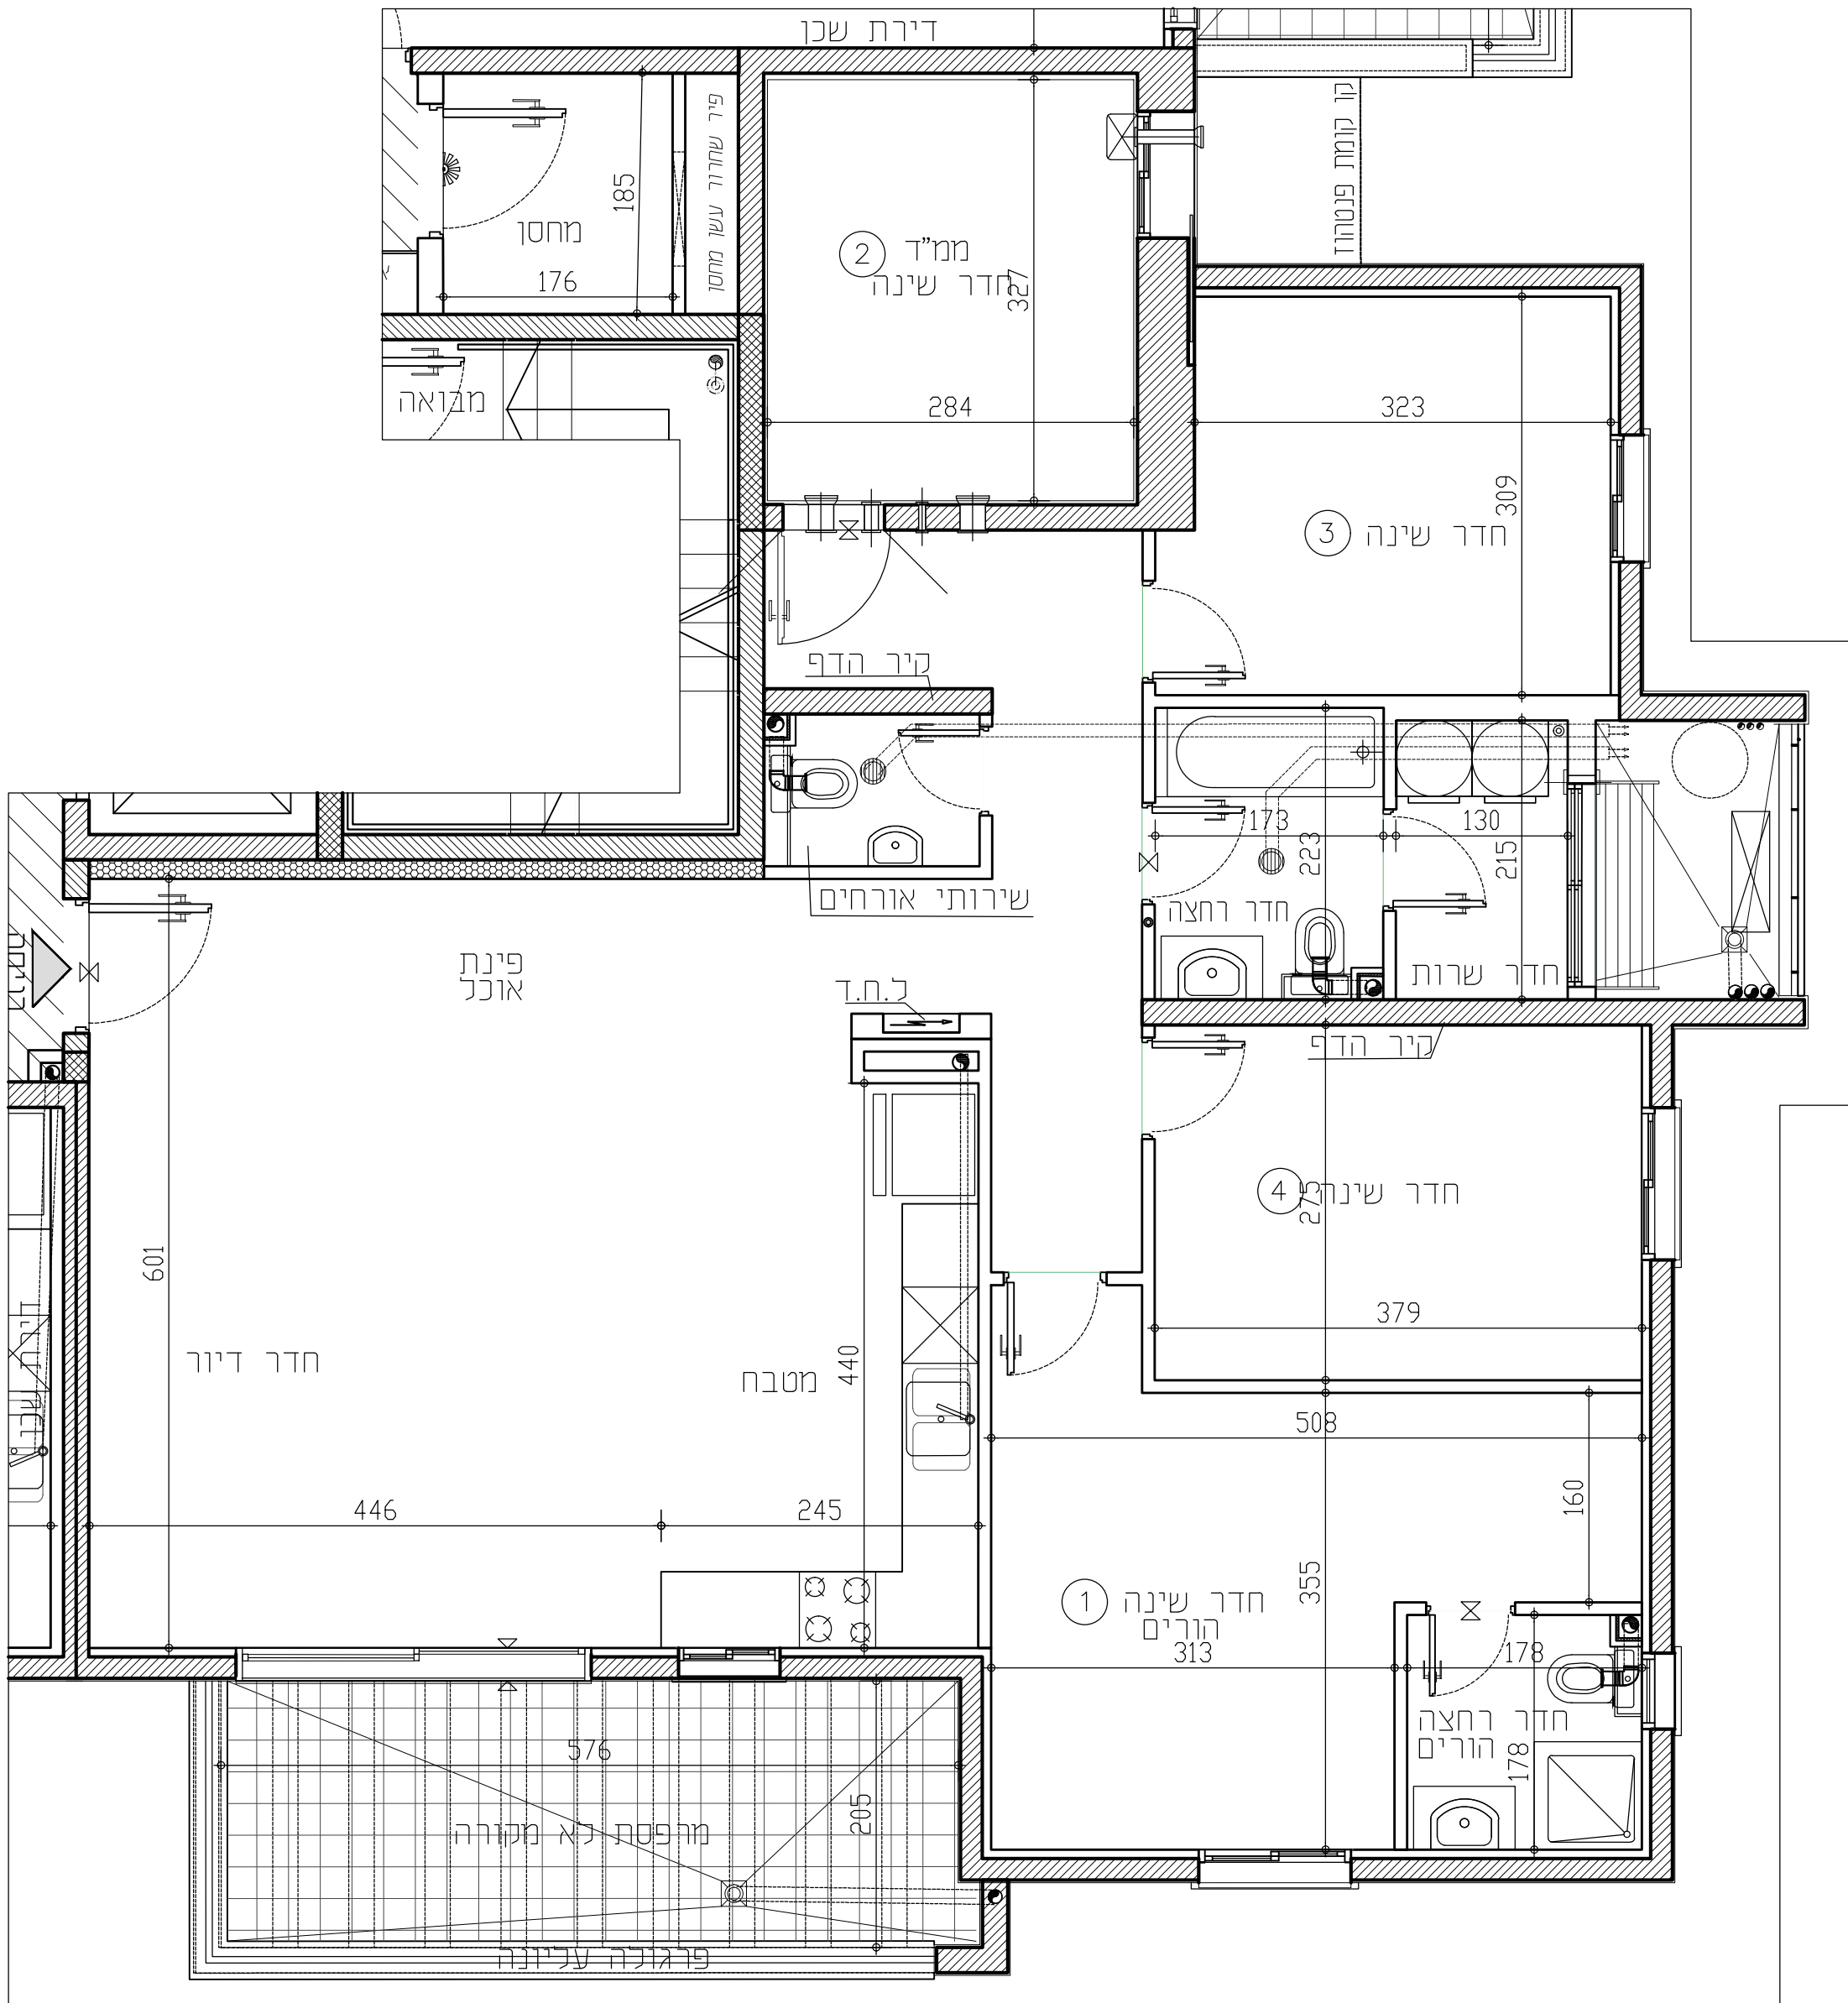

מקרא:				
 מתח מים	 סגירת גבס לקולטנים	 מחלה כביסה	 מקום מיועד למקרר	 טף מהגבה\ מונמד
 צינור 8" /הכנה למיזוג	 קולטן\ צינור\ צמח	 מקום מיועד למדחס מ"א	 מקום מיועד לכיריים	 מערכת הסינון לממדר
 צינור 4" /הכנה למיזוג	 הכנה לזקף מכונית כביסה	 דוד מים	 מקום מיועד למדיח כלים	 כ.ח.ד. לוח חשמל ידיתי
 וונסה בקיר	 הכנה לניקוז מהגנים	 מקום מיועד למכונית כביסה		
 וונסה בתקרה	 הכנה לביש צינור פליסט אוויר צינור מכונית מרורים			