


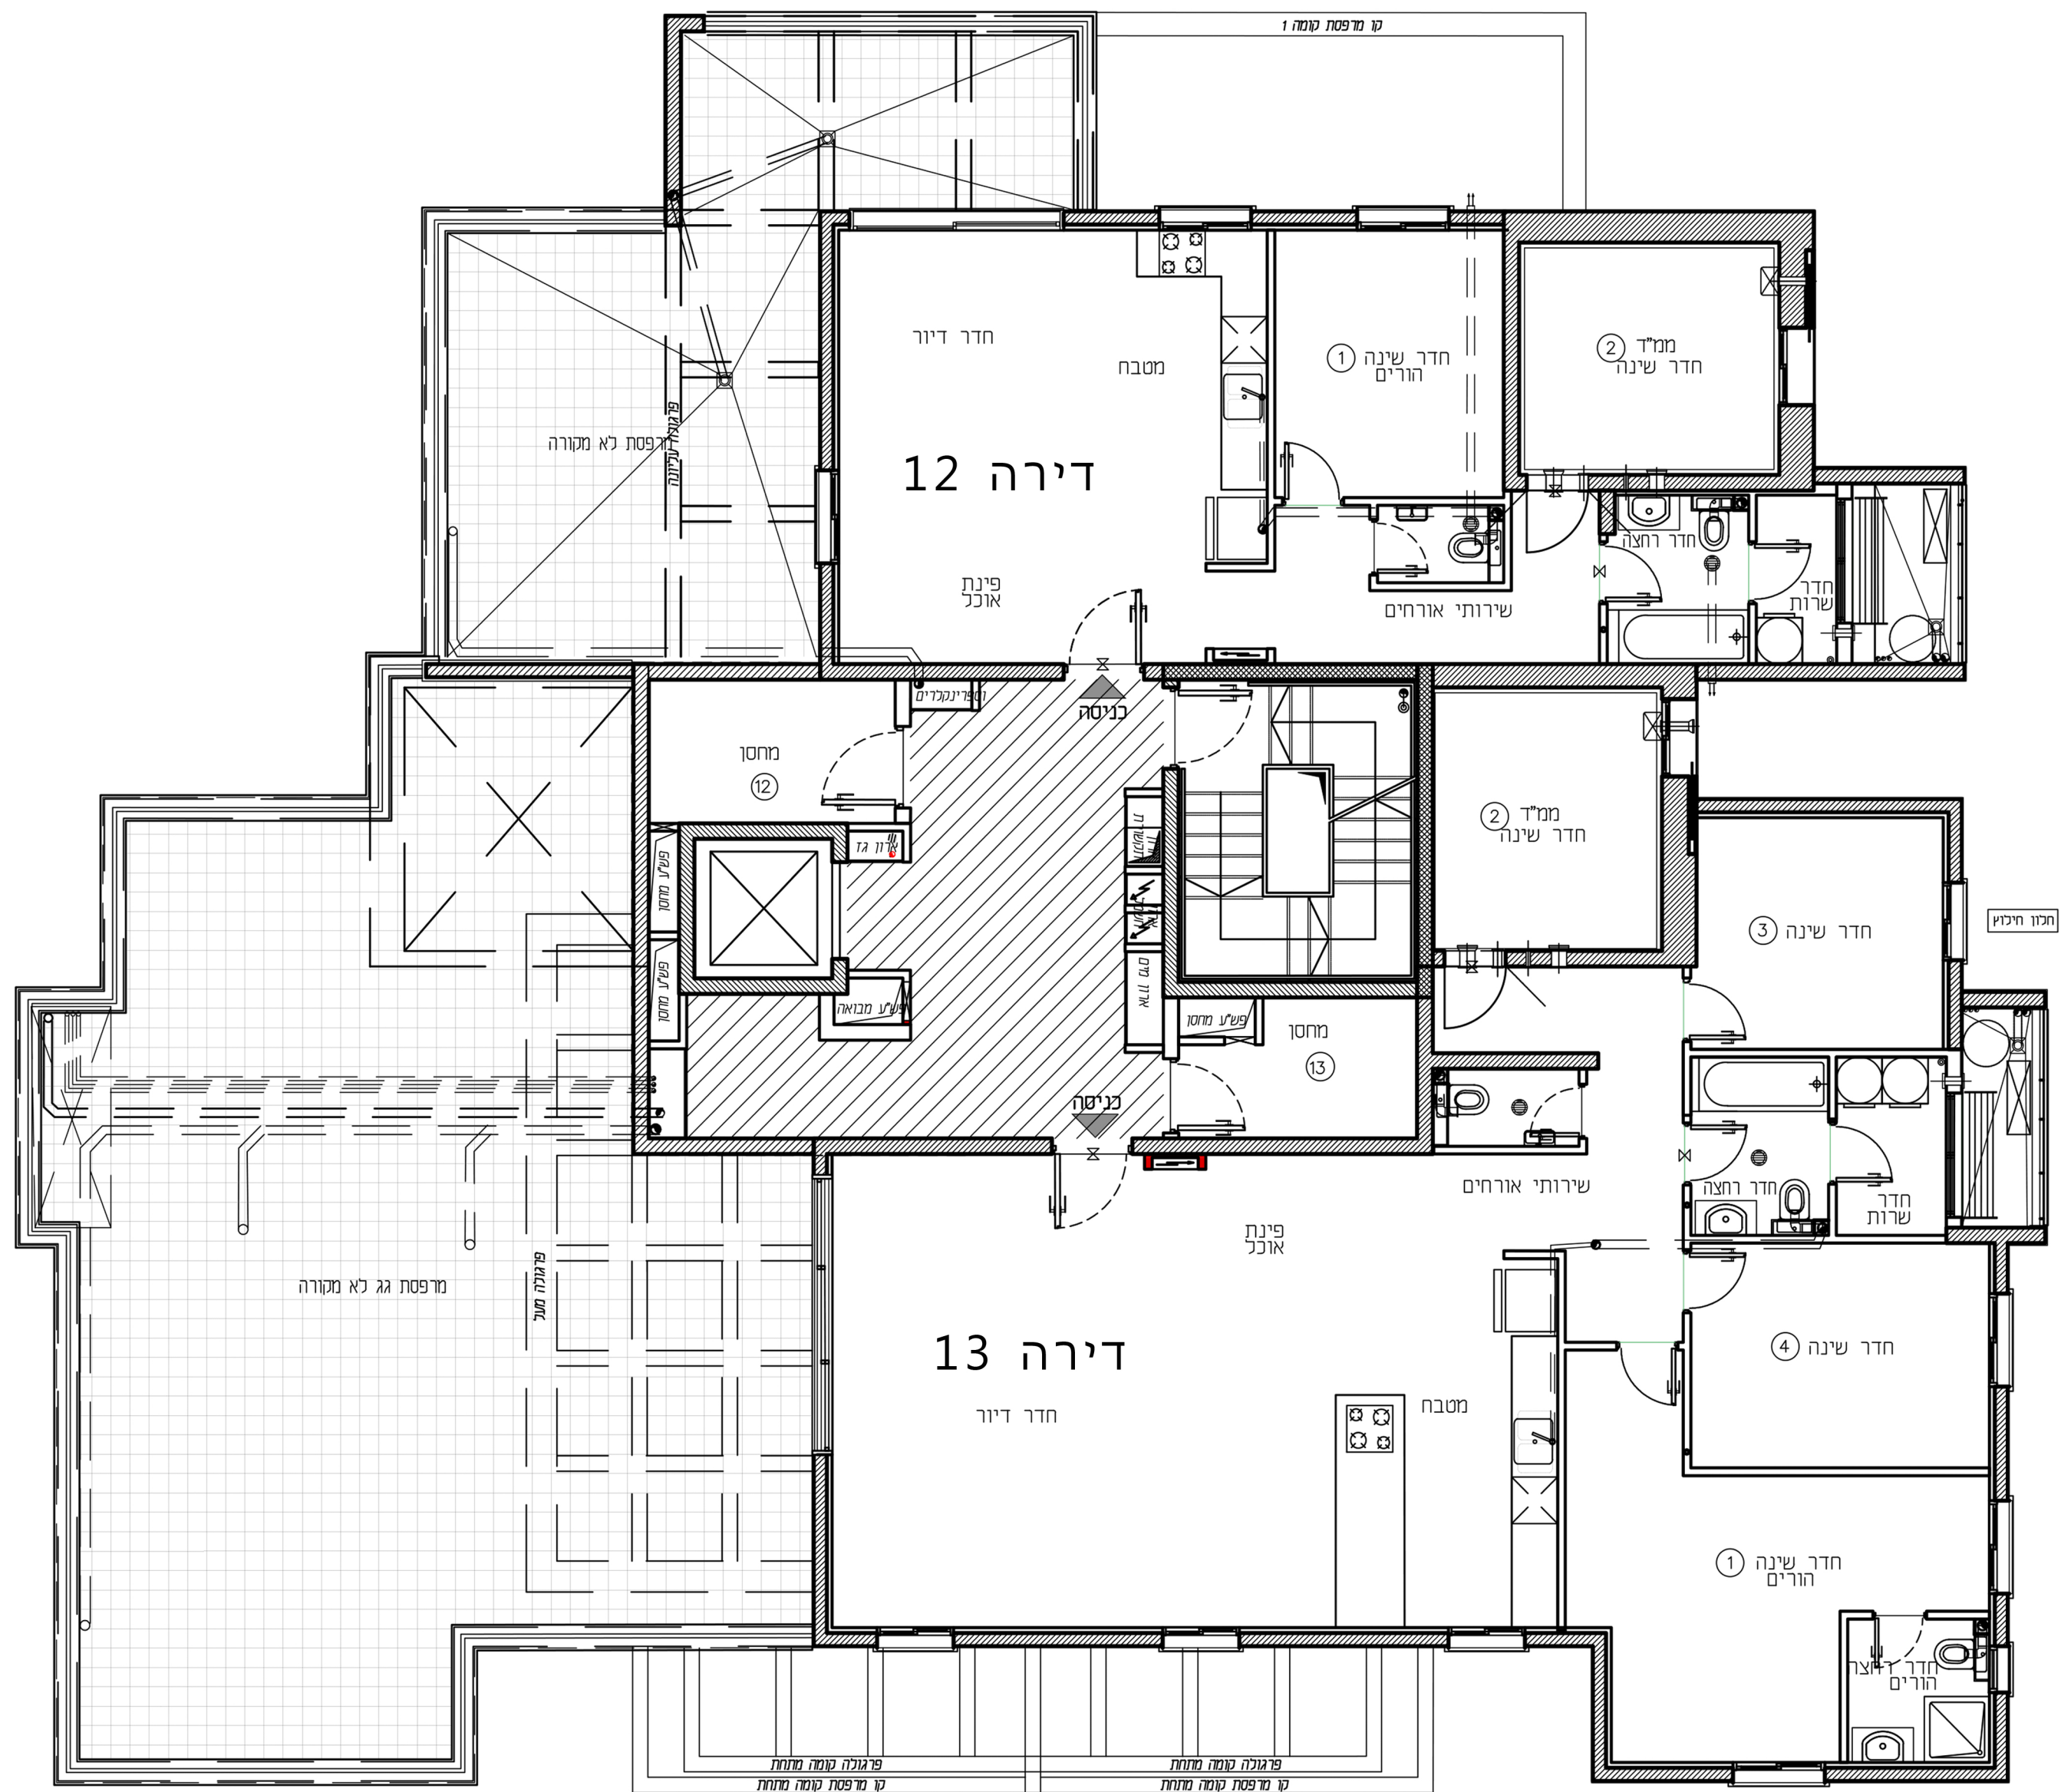

|       |           |
|-------|-----------|
| 12    | מט' דירה: |
| S1    | מיפוס:    |
| 3     | חז':      |
| מחפס: |           |
| 16.18 | ר.:       |
| 0=20  | 1.9       |

|       |           |
|-------|-----------|
| 13    | מט' דירה: |
| P1    | מיפוס:    |
| 5     | חז':      |
| מחפס: |           |
| 16.18 | ר.:       |
| 0=20  | 1.9       |

