
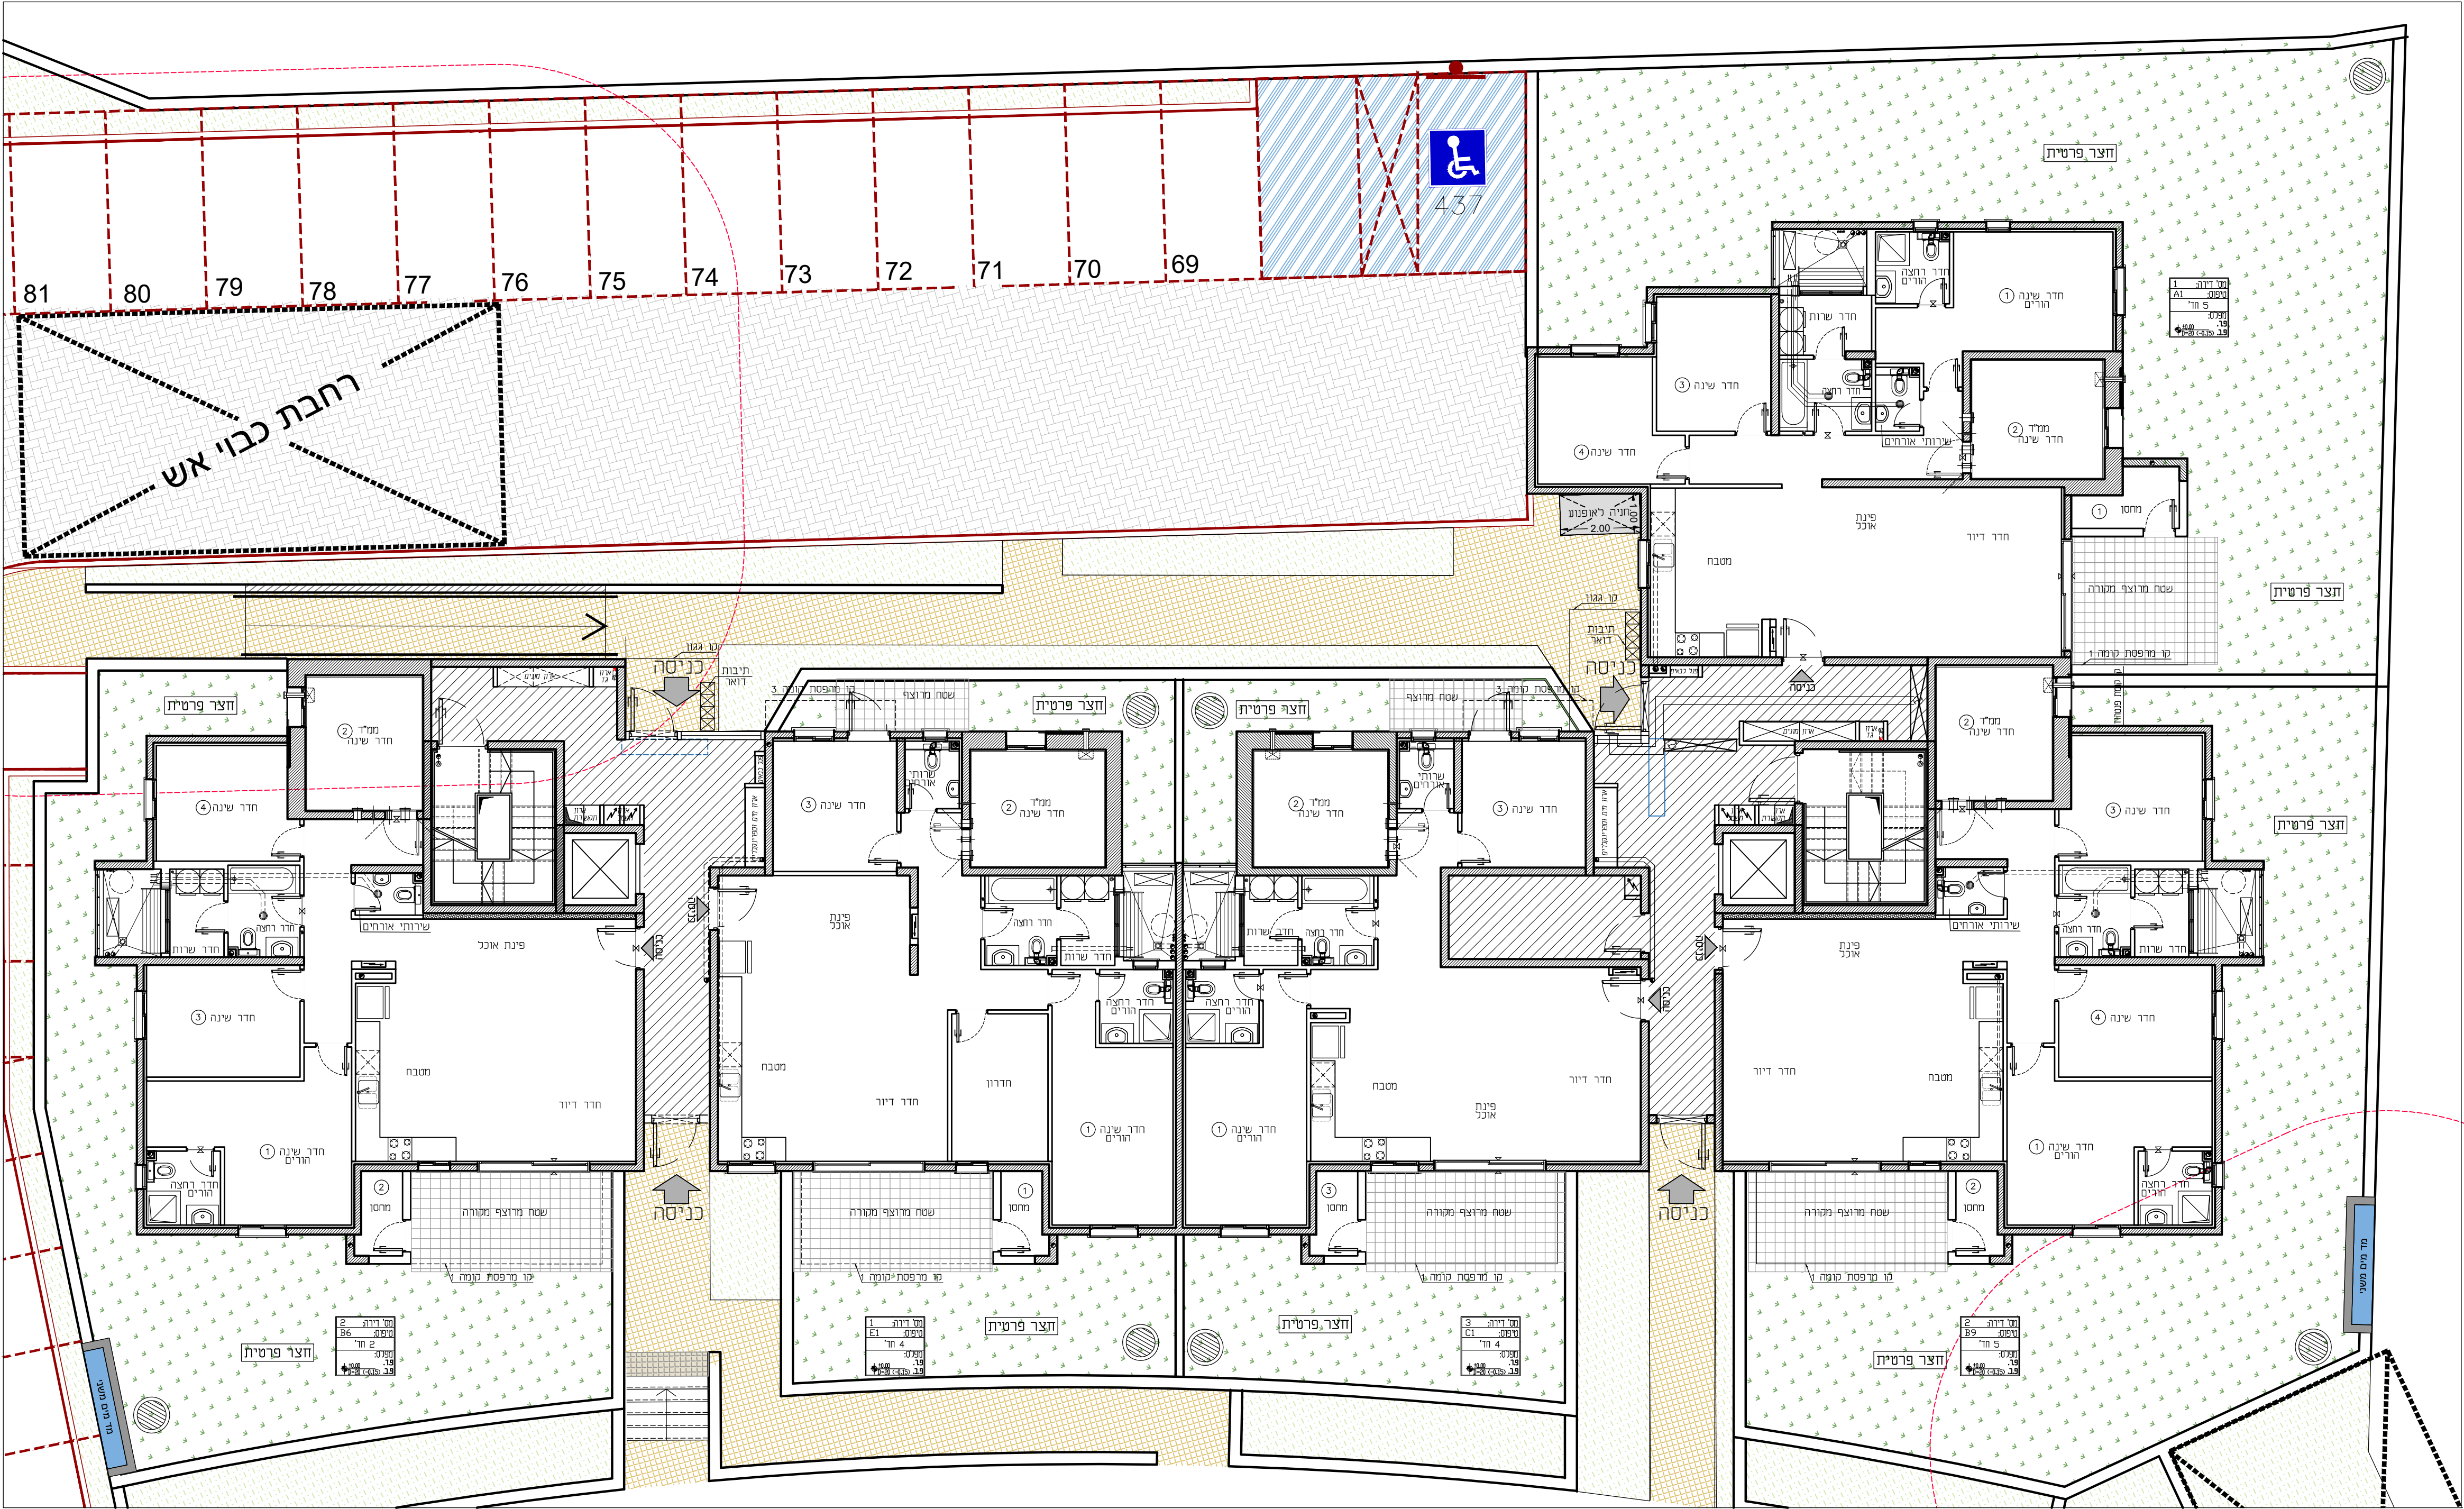


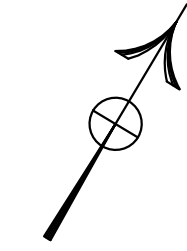

תאריך:

חתימת הרוכשים:

תאריך:

חתימת המוכר:

בניין: 4,5
קומה: קרקע-0
קניין: 1:100
מהדורה: 002