


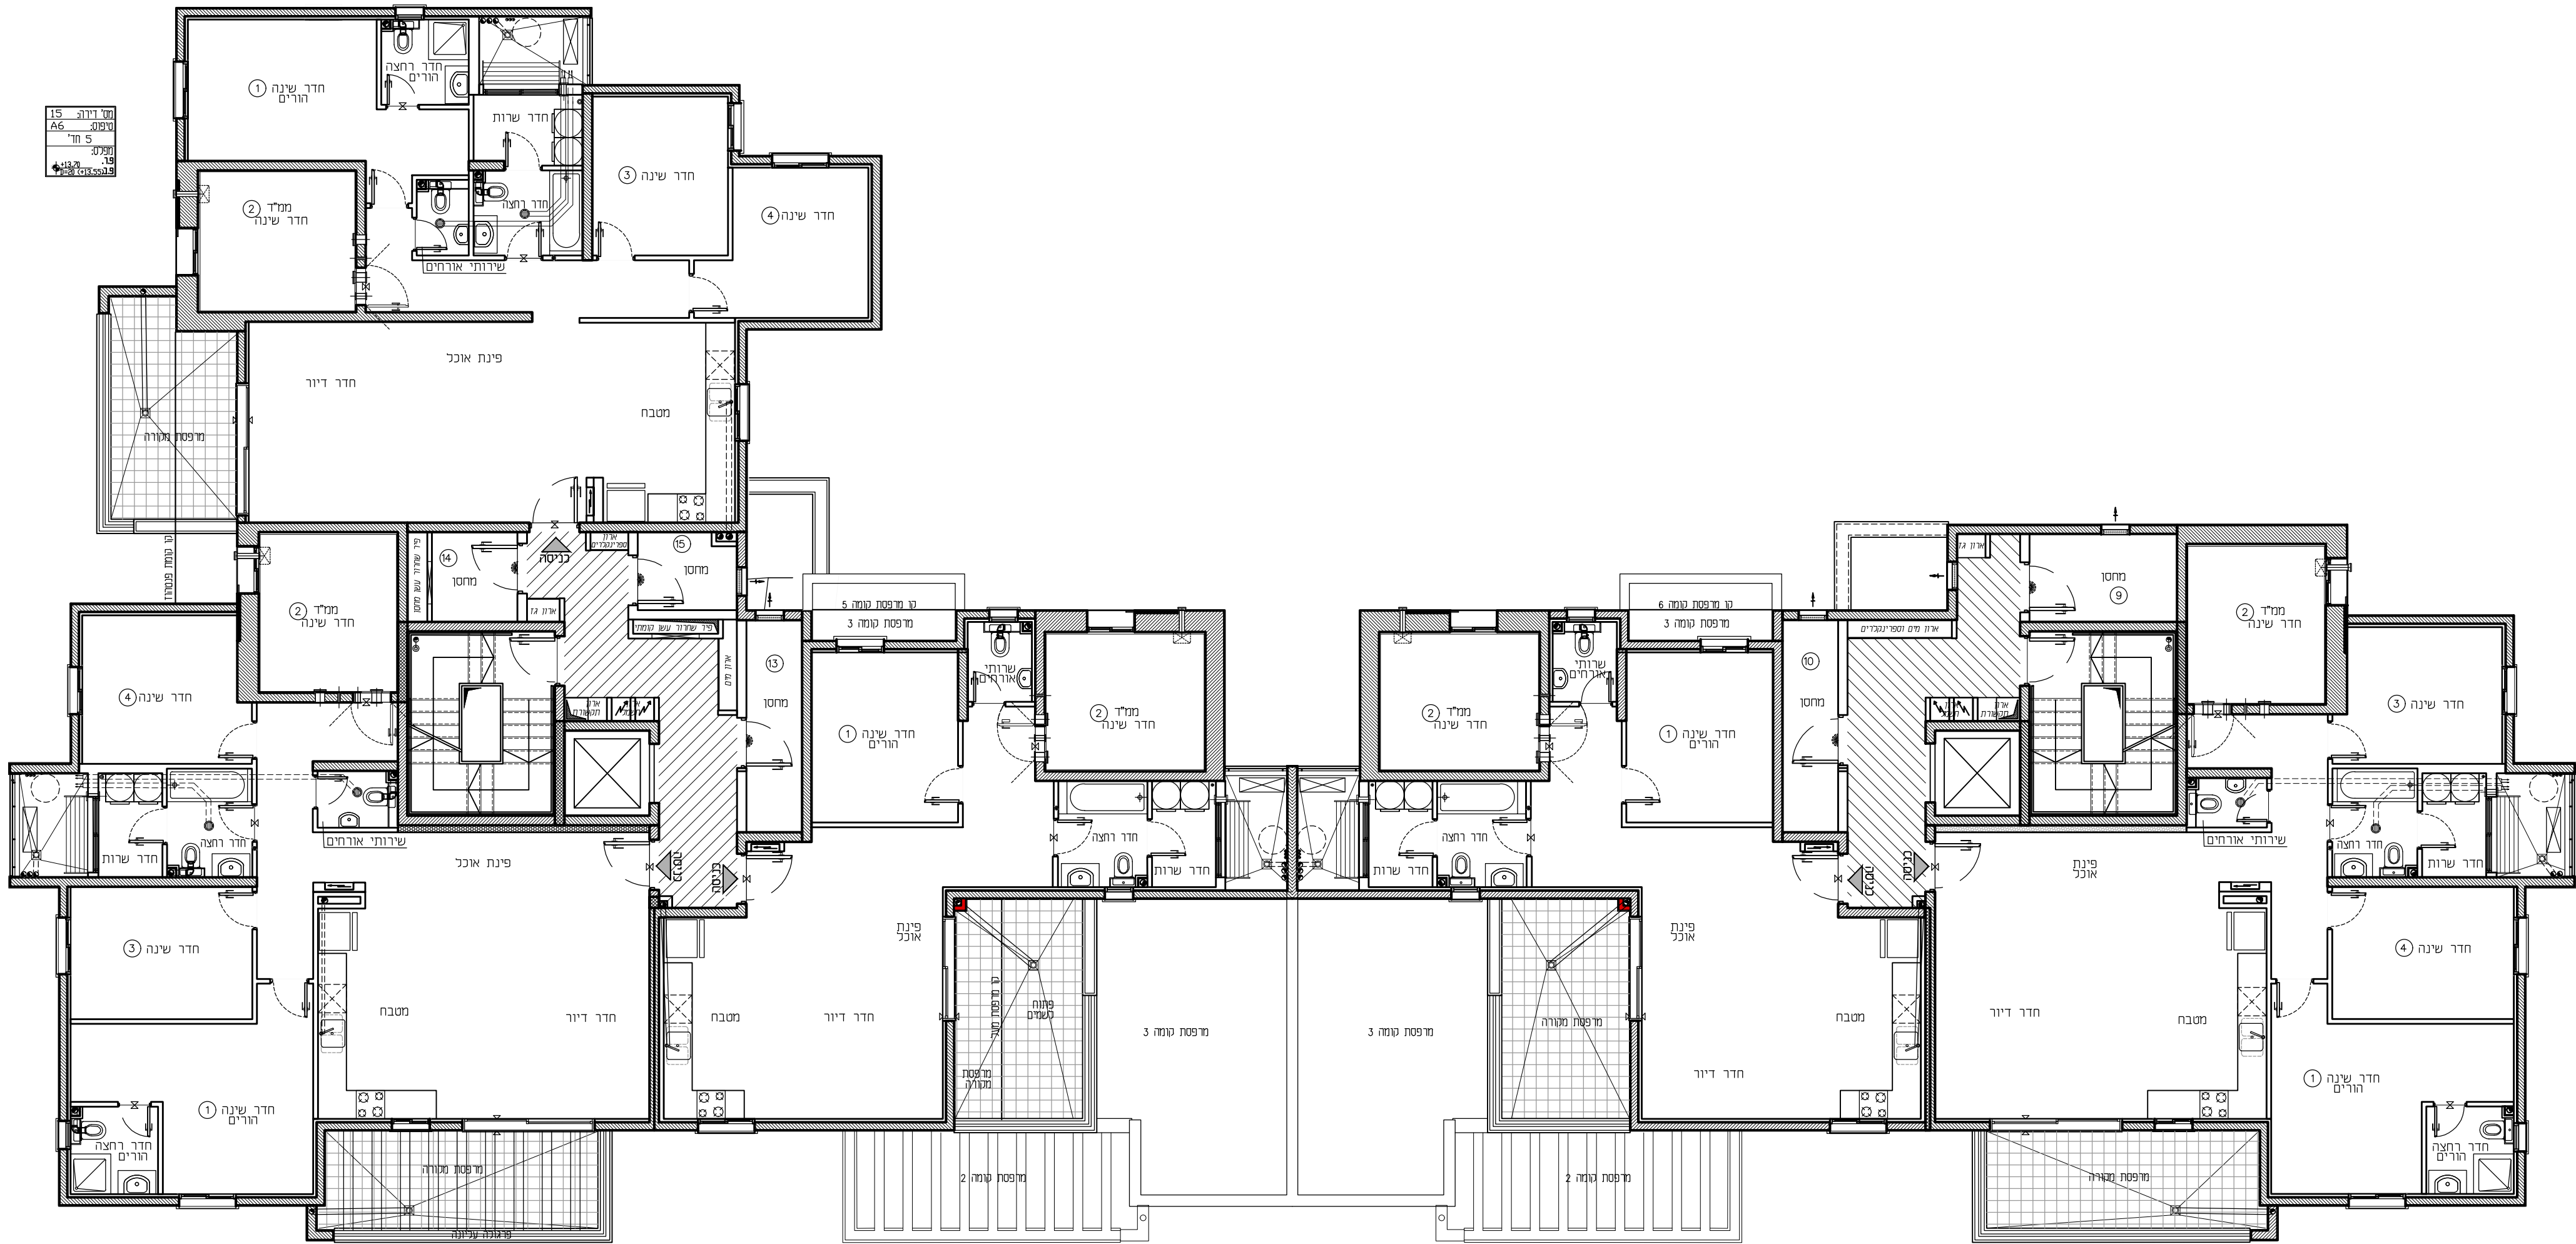

שטח דירה: 15
טופס: A6
5 חדר
מפלס: 19
פונקציה: 15

שטח דירה: 14
טופס: B2
5 חדר
מפלס: 19
פונקציה: 14

שטח דירה: 13
טופס: F4
3 חדר
מפלס: 19
פונקציה: 13

שטח דירה: 10
טופס: F3
3 חדר
מפלס: 19
פונקציה: 10

שטח דירה: 9
טופס: B11
5 חדר
מפלס: 19
פונקציה: 9

תאריך:

חתימת הרוכשים:

תאריך:

חתימת המוכר:

בניין: 6,7

קומה: 4

קנה"מ: 1:100

מהדורה: 002