


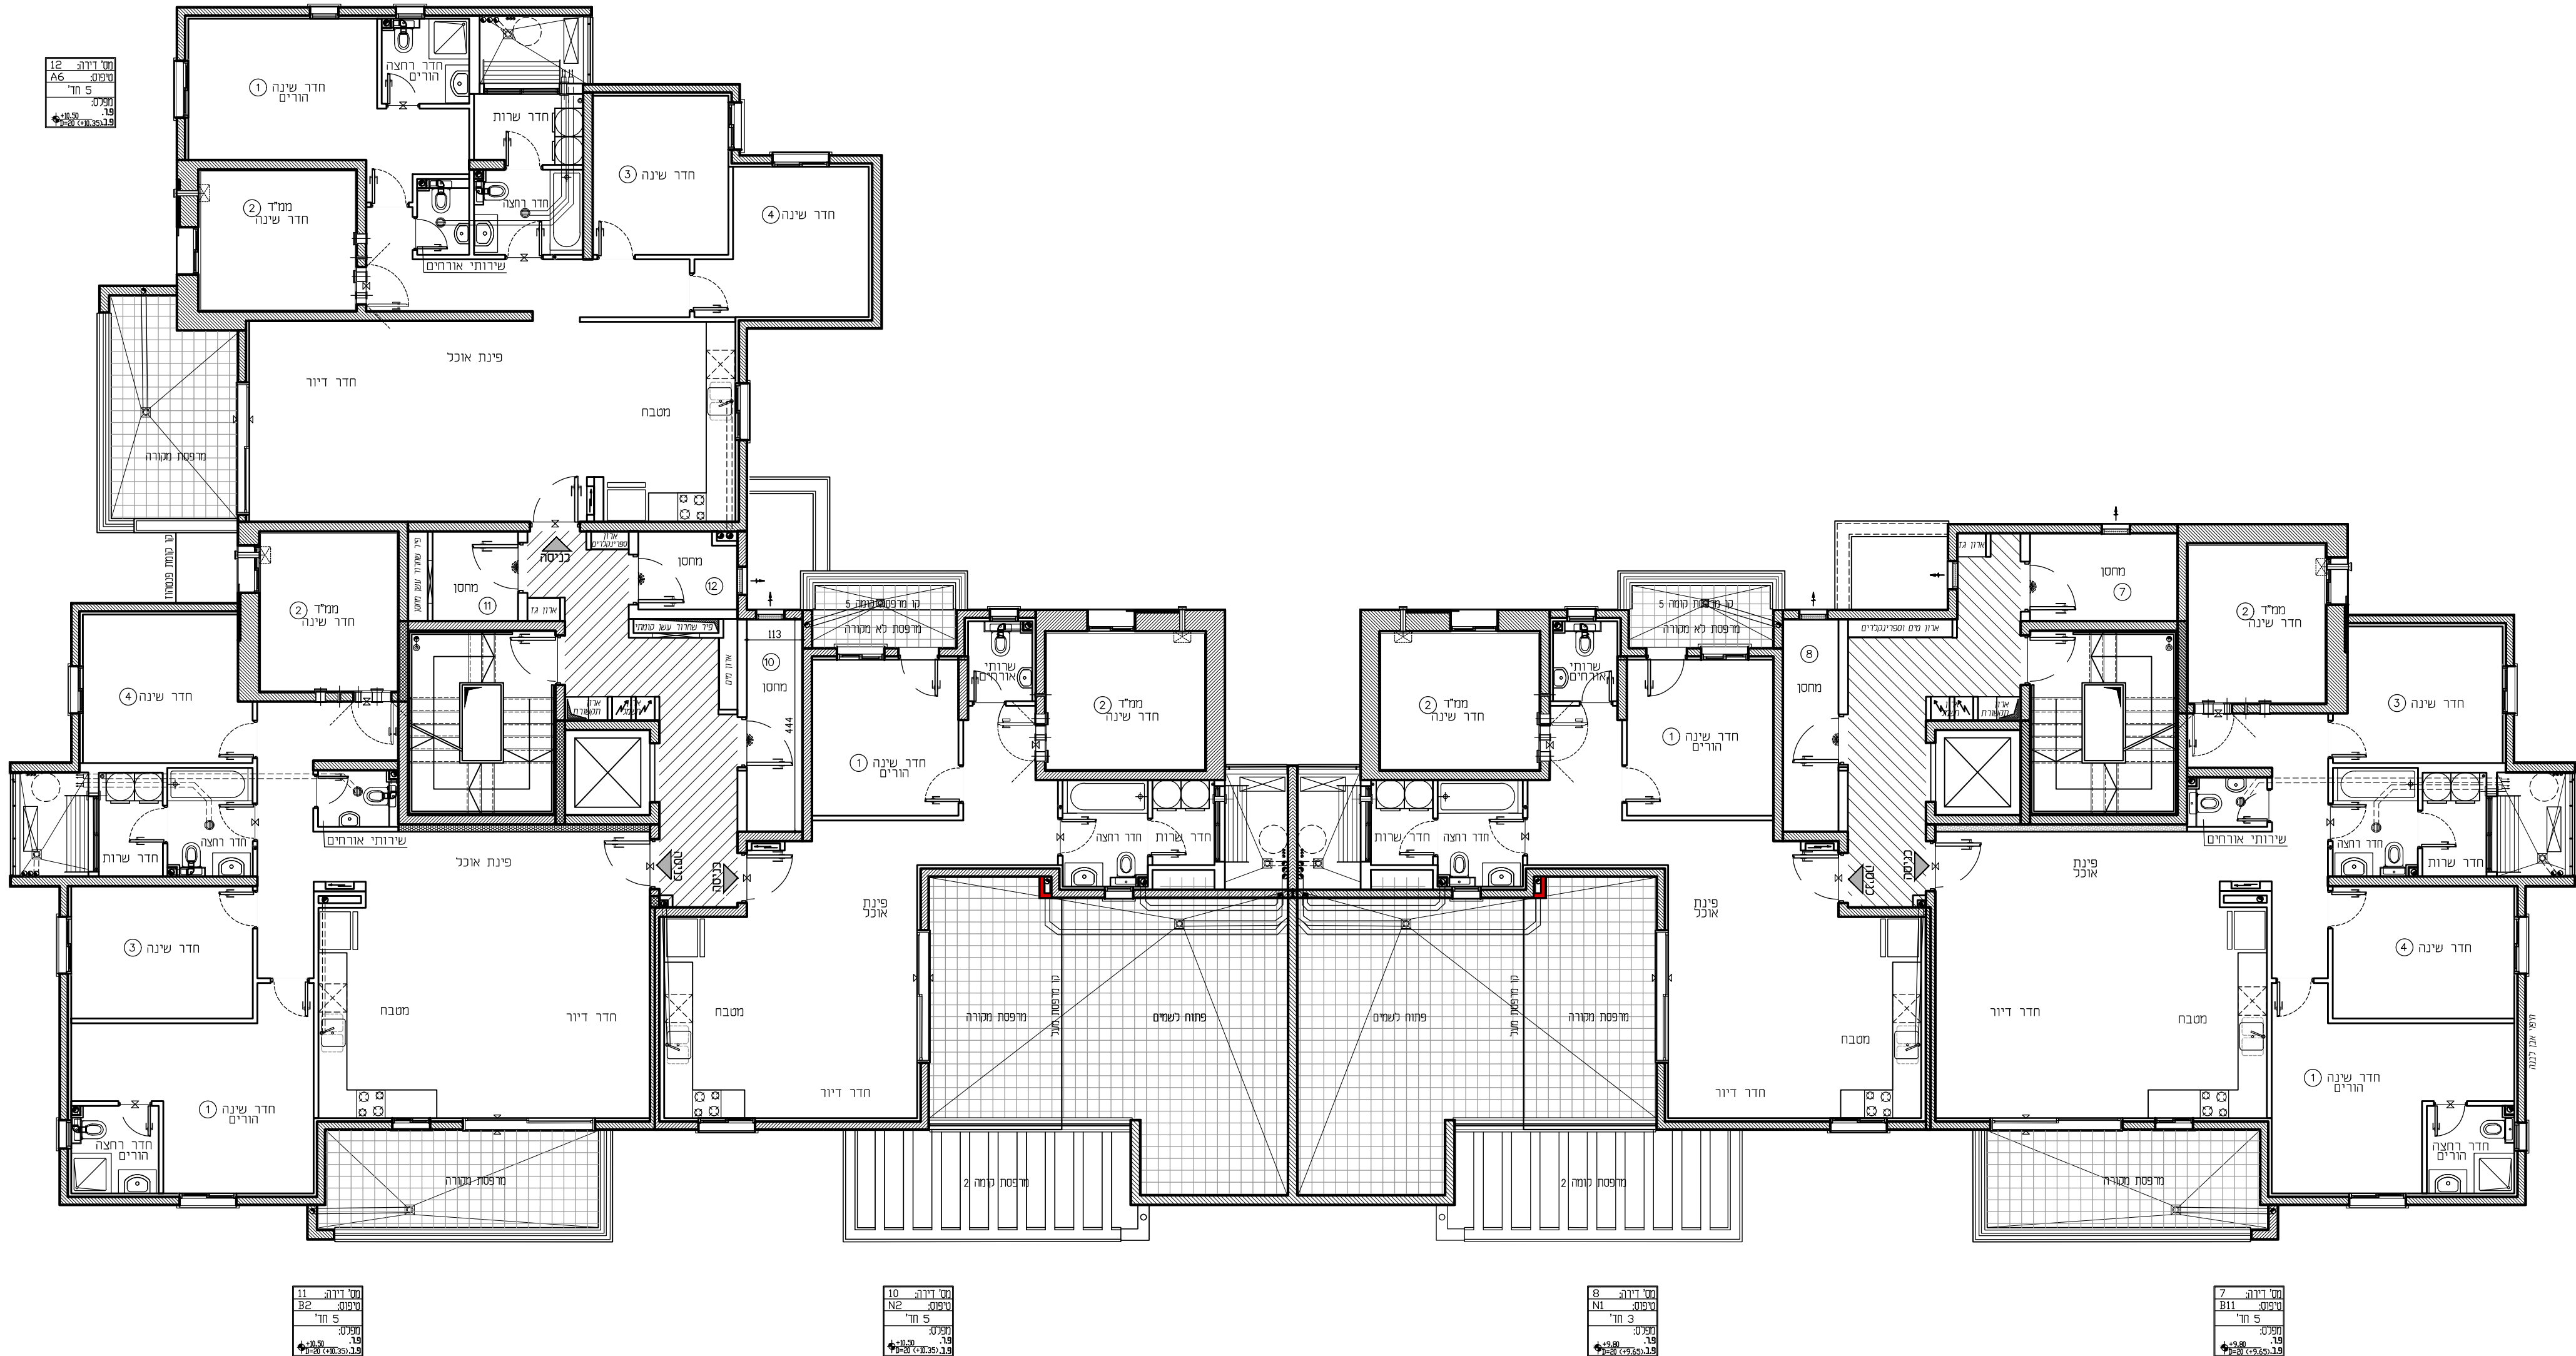

תאריך: חתימת המוכר:	תאריך: חתימת המוכר:	בניין: 2,3 קומה: 3 קנ"מ: 1:100 מהדורה: 002