


התקומה בפארק

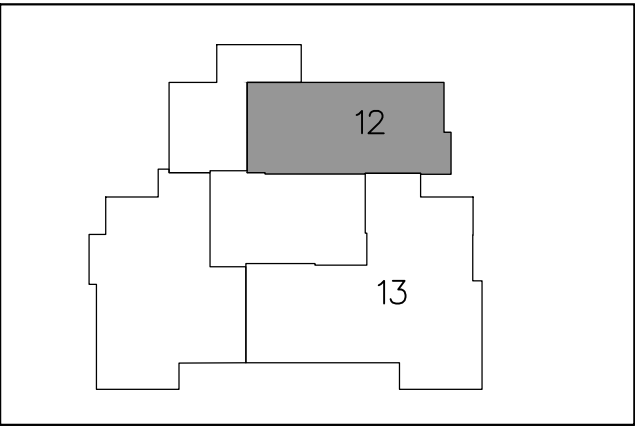


מס' מגרש: 112A	מס' בניין: 1
מס' קומה: 5	תאריך: 07.11.2025
מס' דירה: 12	מהדורה: 02
מס' טיפוס: S1	קנ"מ: 1:50
מס' חדרים: 5	חניה:

חתימת המוכר:	חתימת הרוכשים:
תאריך:	תאריך:

הערות לתכניות:

- [illegible]

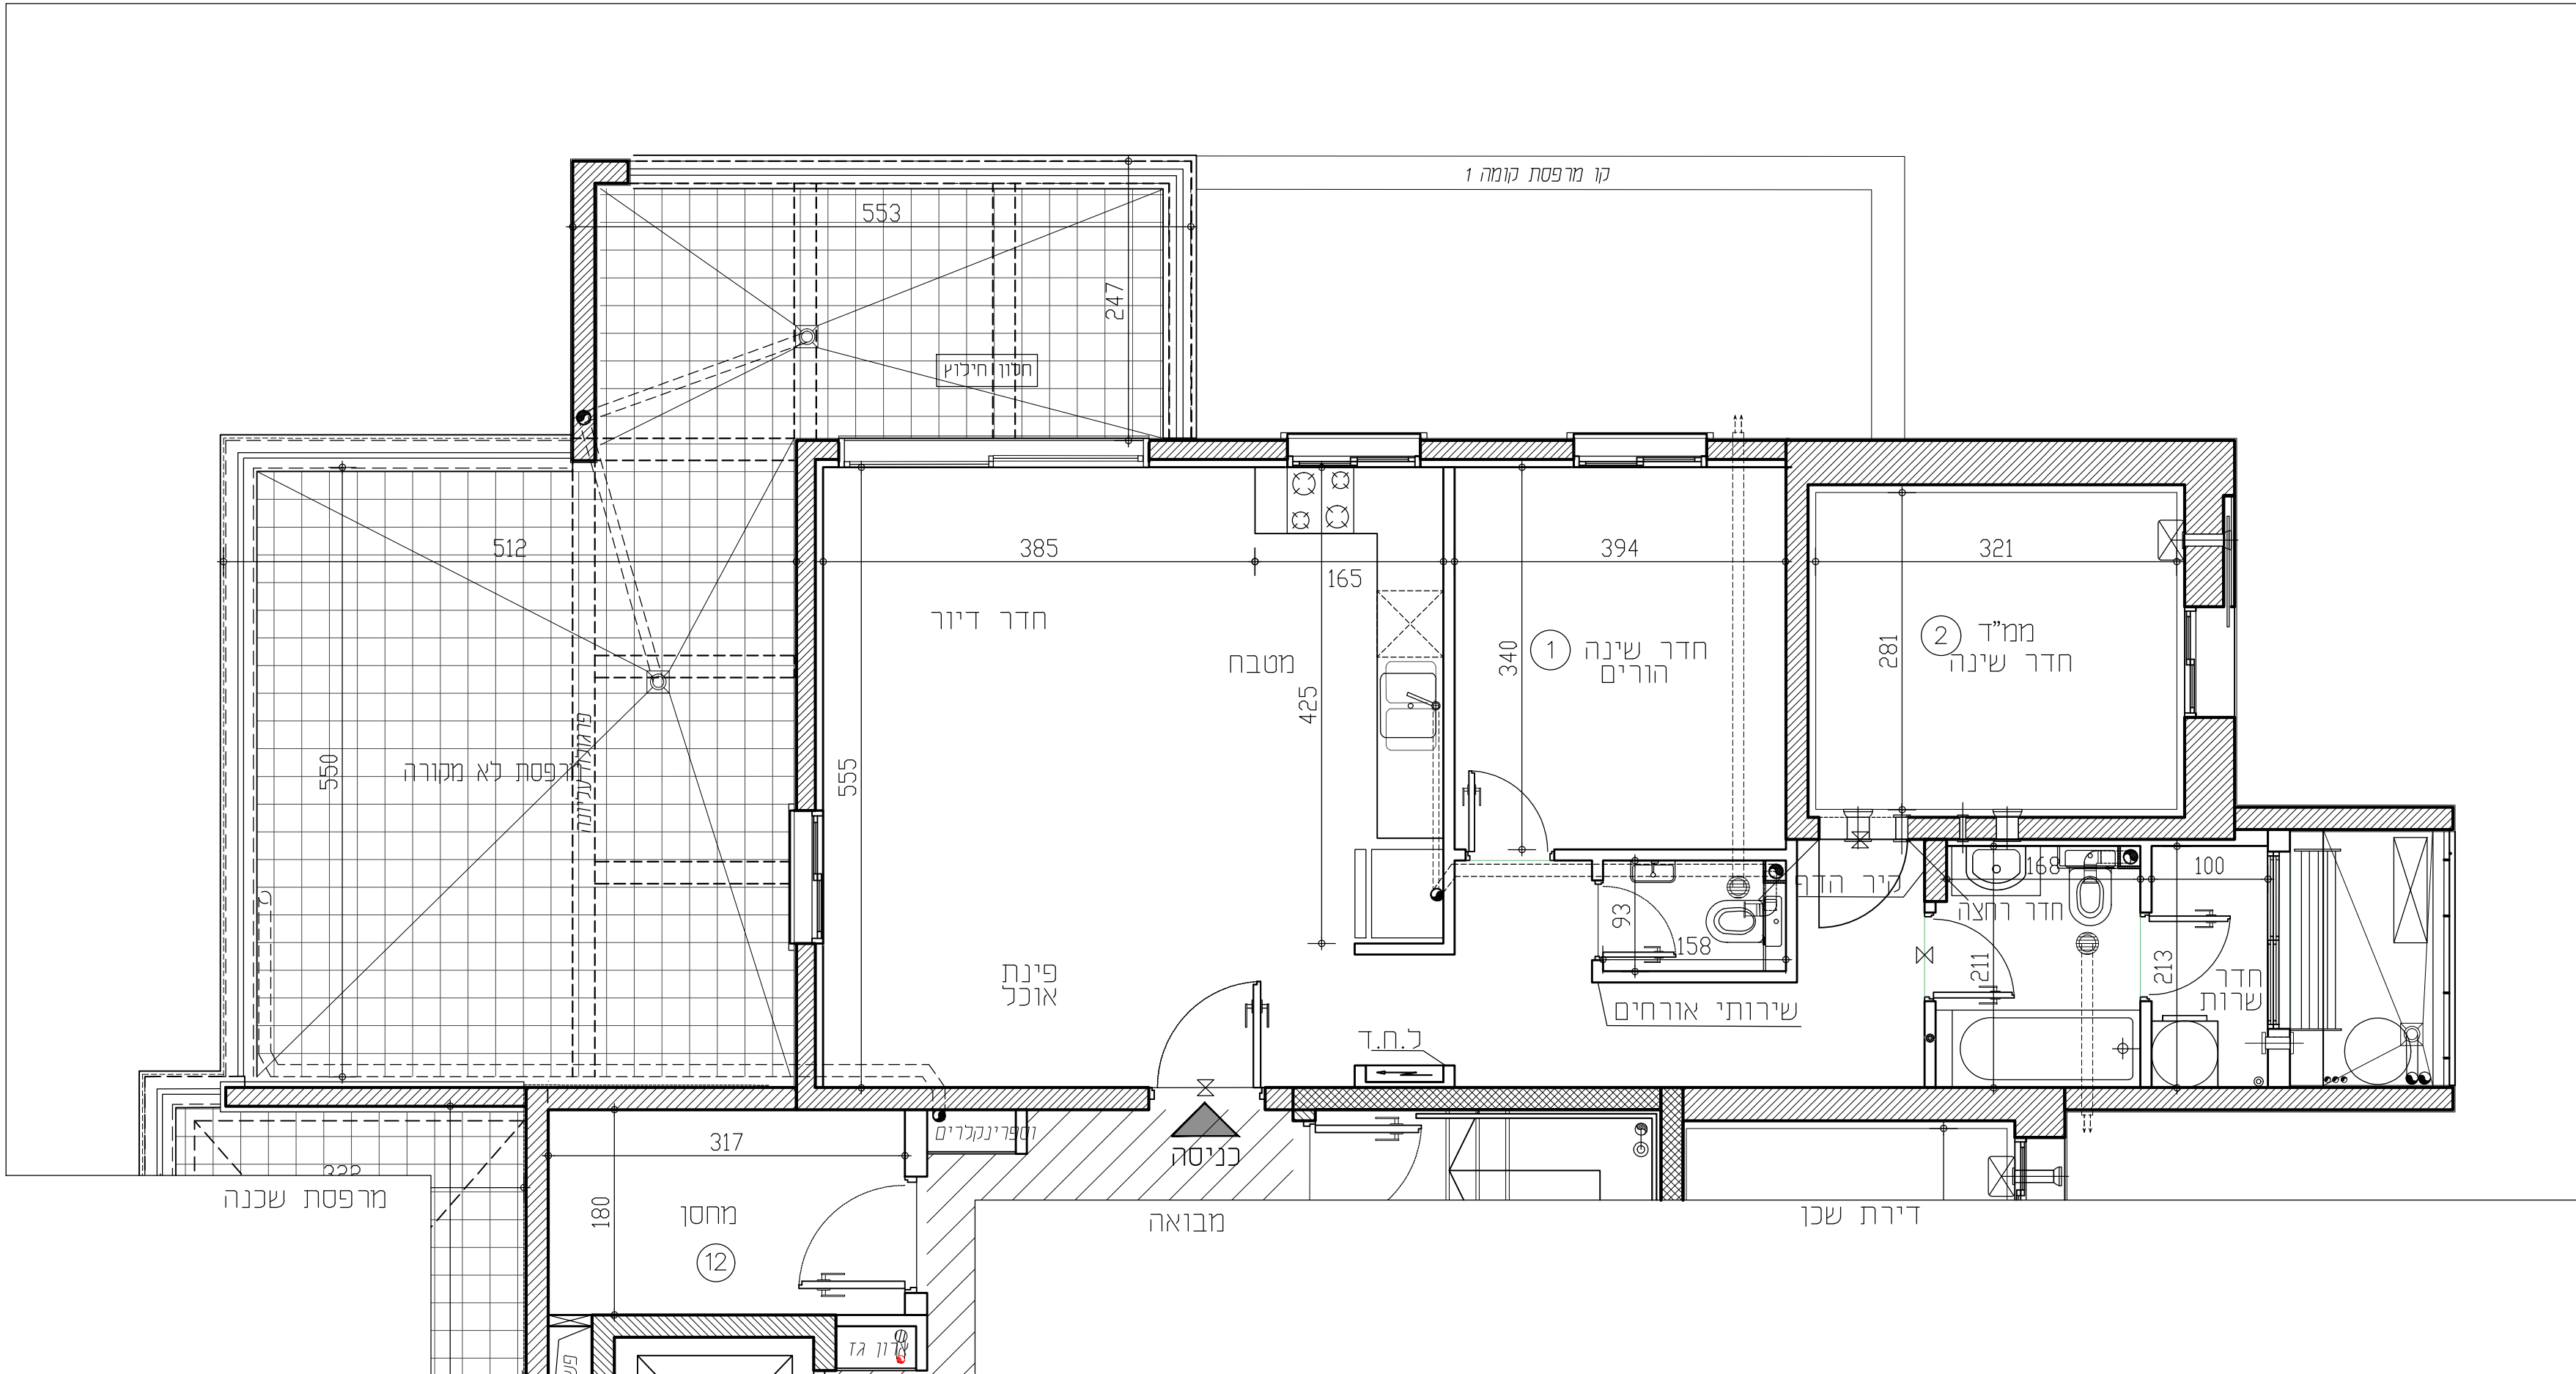

תכניות לפני קבלת היתר בניה, בכפוף לשינויים לאחר קבלת היתר סופי.

RON GOLAN
ARCHITECTS Ltd.
ג. רון אדריכלים בע"מ



י.ד. בונג
 ביה ופיוח בע"מ



התקומה בפארק
 ורדית טמיר וספיקימיל

מקרא:					
	מחלה כביסה		סמית גבס לקולטנים		תחת מים
	מקום מיועד למדחם מאיל		קולטן צנרת/צמח		צינור 8" /הכנה למיווג
	דוד מים		הכנה לזוף מכונת כביסה		צינור 4" /הכנה למיווג
	מקום מיועד למדיחי כבים		הכנה למייבש צינור פליסט אוויר		ונטה בקיר
			צנרת מערכת סוכרית		ונטה בתורה
	סף מוצג/מונמר		מערכת הסינו לממד'		כחשמל דירתי