


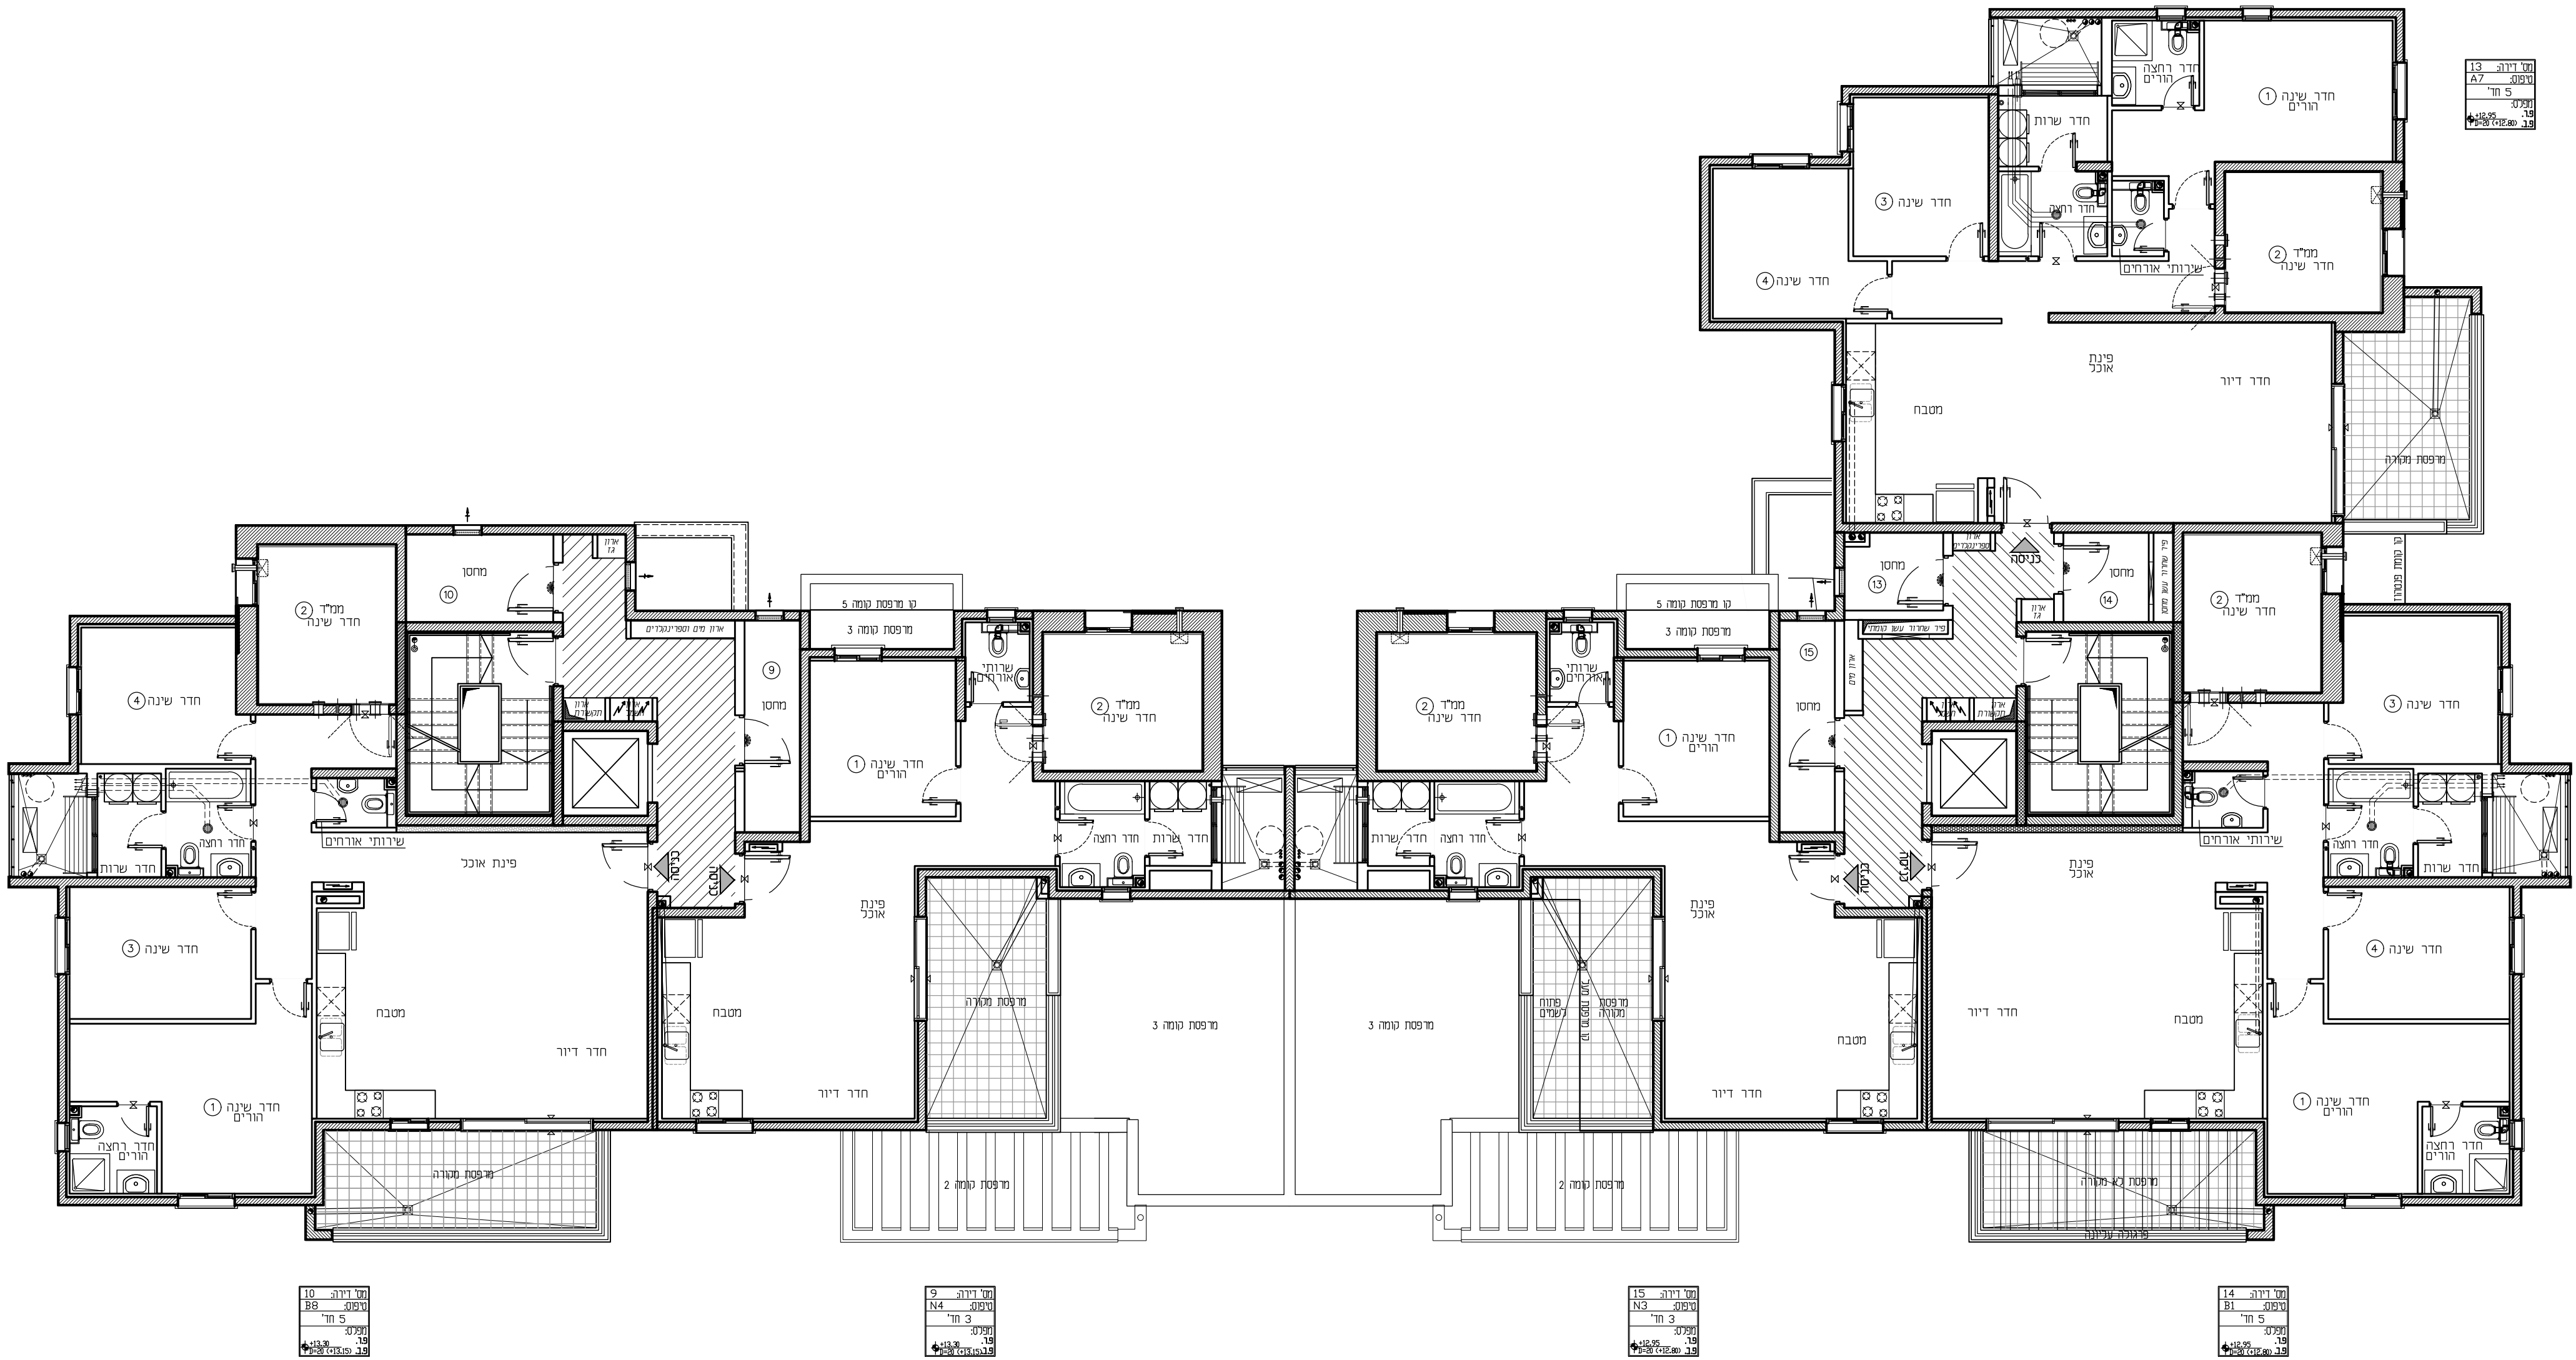

חדר יווה	10
טופס	88
חדר	5
מפנה	19
פנל (פנל) 19	19

חדר יווה	9
טופס	84
חדר	3
מפנה	19
פנל (פנל) 19	19

חדר יווה	15
טופס	83
חדר	3
מפנה	19
פנל (פנל) 19	19

חדר יווה	14
טופס	81
חדר	5
מפנה	19
פנל (פנל) 19	19

בניין: 4,5	חתימת המוכר:	תאריך:	חתימת הרוכשים:	תאריך:
קומה: 4				
קנ"מ: 1:100				
מהדורה: 002				