


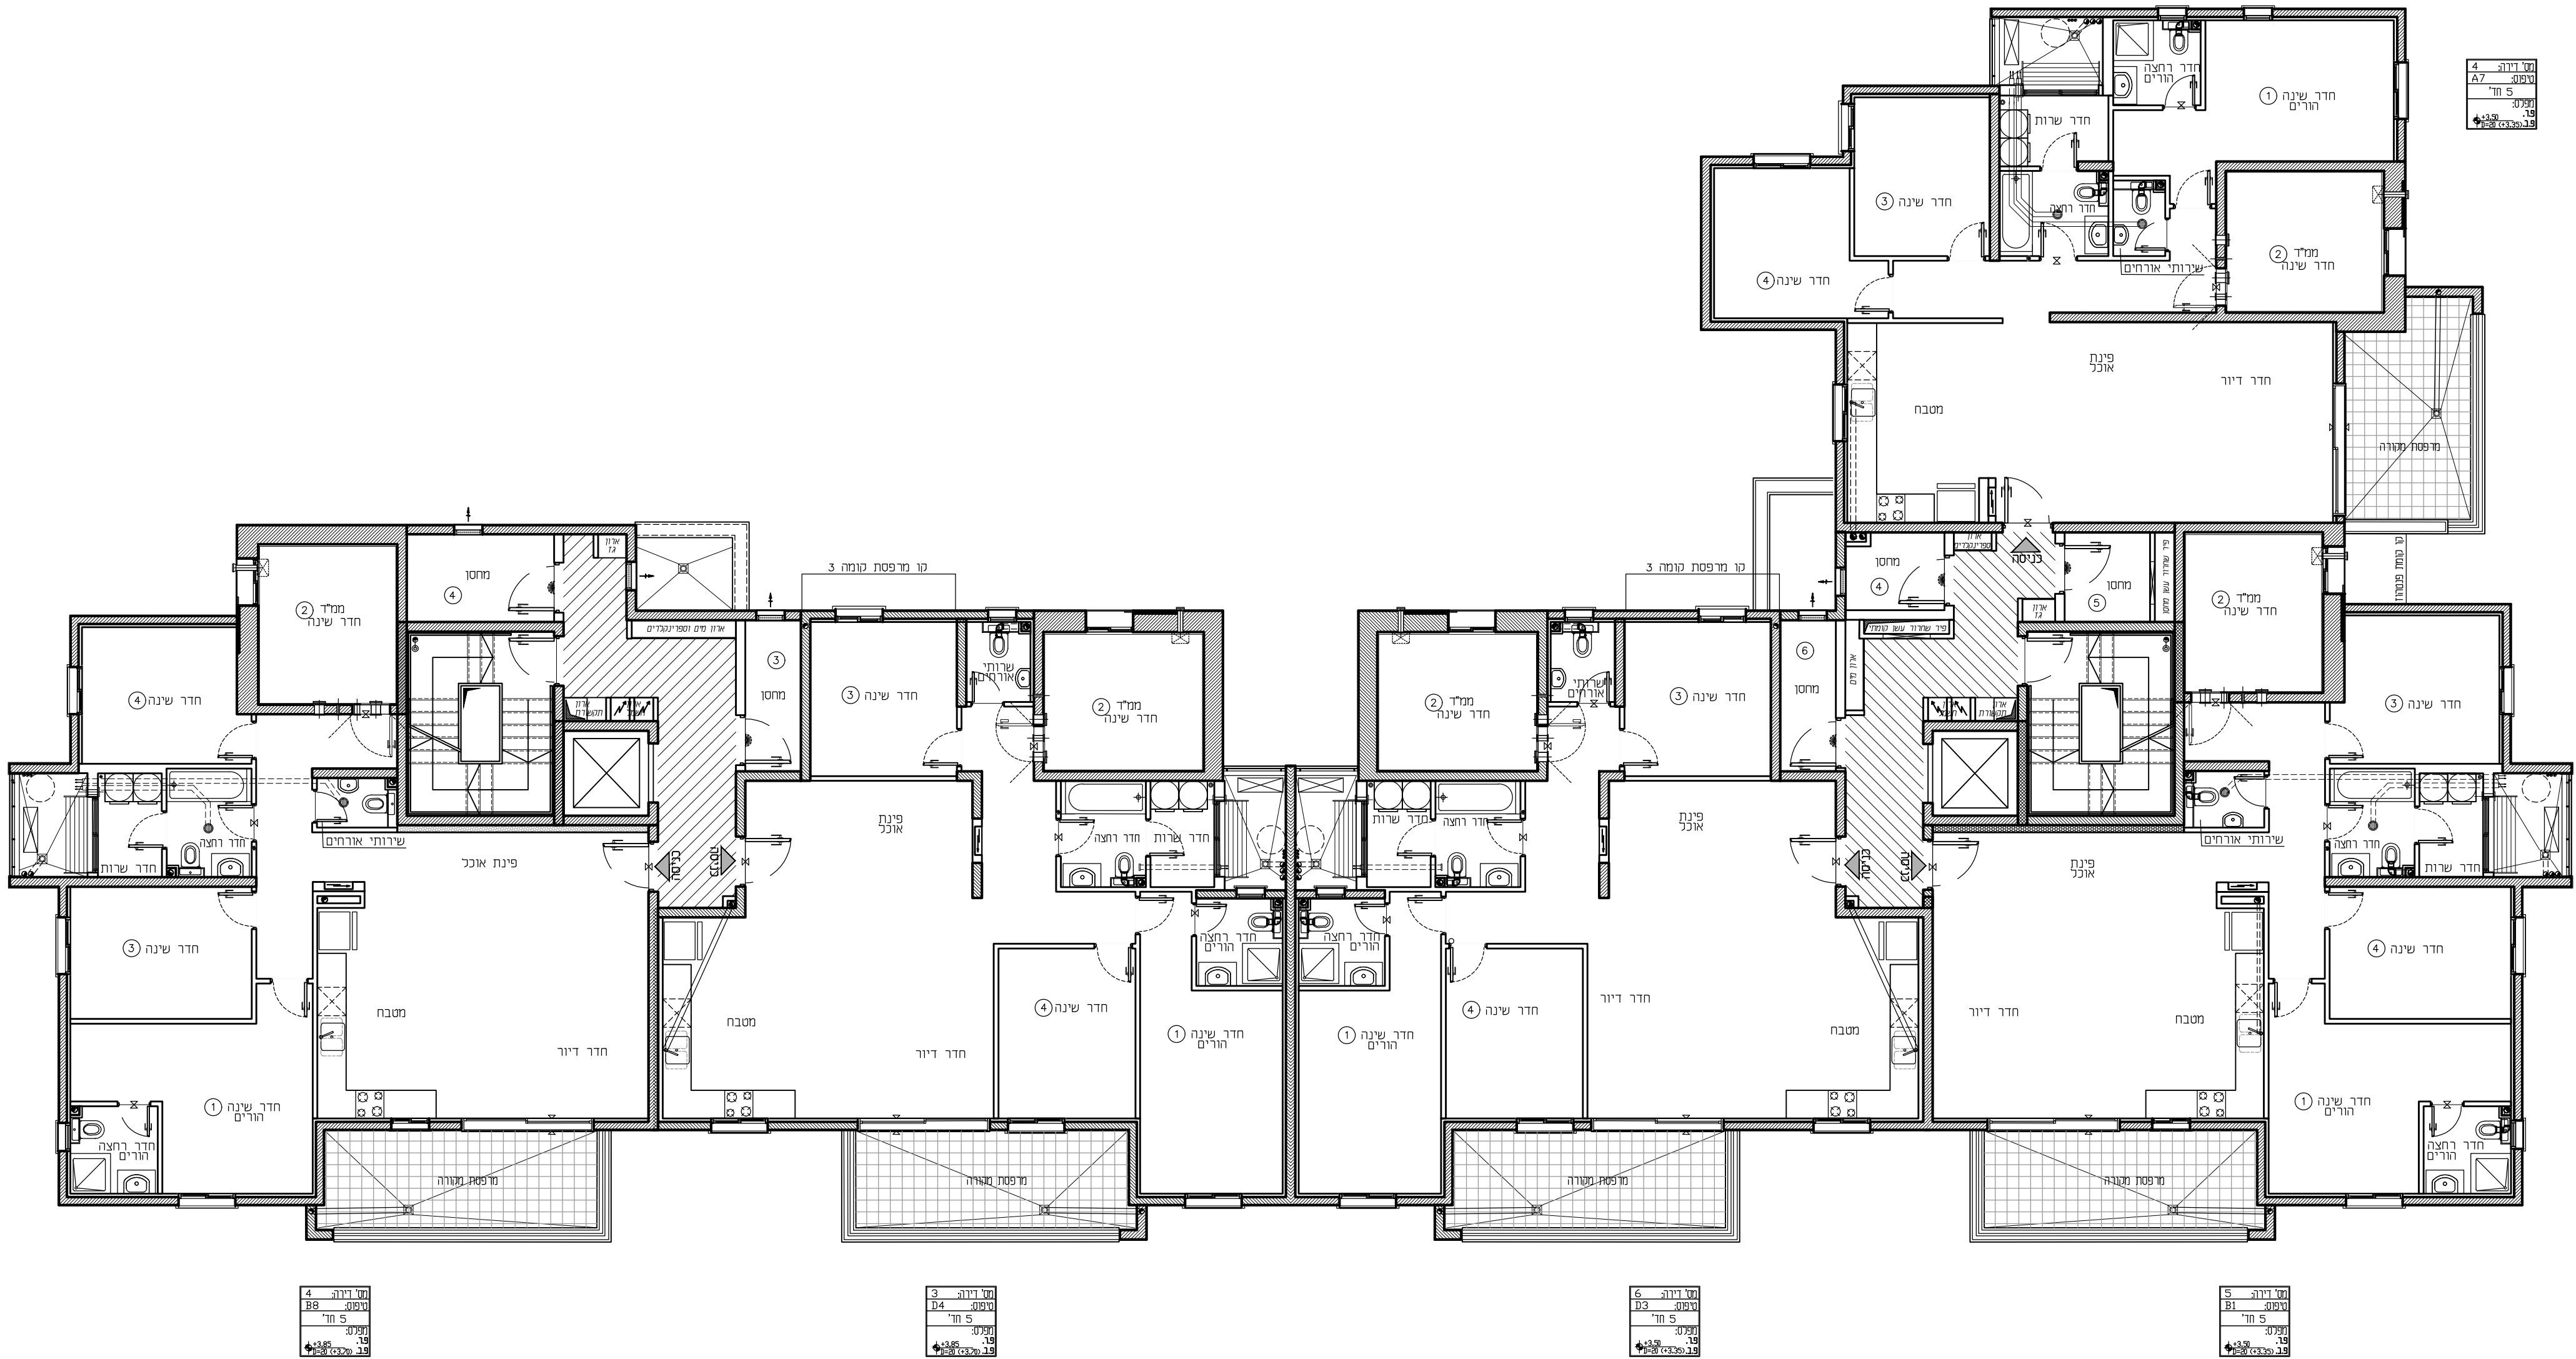

ח' דירה: 4
מספר: A7
ח' 5
מפלס: 19
גובה: 3.30 מ' + 0.30 מ' = 3.60 מ'

ח' דירה: 4
מספר: B8
ח' 5
מפלס: 19
גובה: 3.30 מ' + 0.30 מ' = 3.60 מ'

ח' דירה: 3
מספר: B4
ח' 5
מפלס: 19
גובה: 3.30 מ' + 0.30 מ' = 3.60 מ'

ח' דירה: 6
מספר: B3
ח' 5
מפלס: 19
גובה: 3.30 מ' + 0.30 מ' = 3.60 מ'

ח' דירה: 5
מספר: B1
ח' 5
מפלס: 19
גובה: 3.30 מ' + 0.30 מ' = 3.60 מ'

חתימת המוכר:		תאריך:	
חתימת הרוכשים:		תאריך:	
בניין: 4,5		קומה: 1	
קנ"מ: 1:100		מהדורה: 002	