


התקומה בפארק

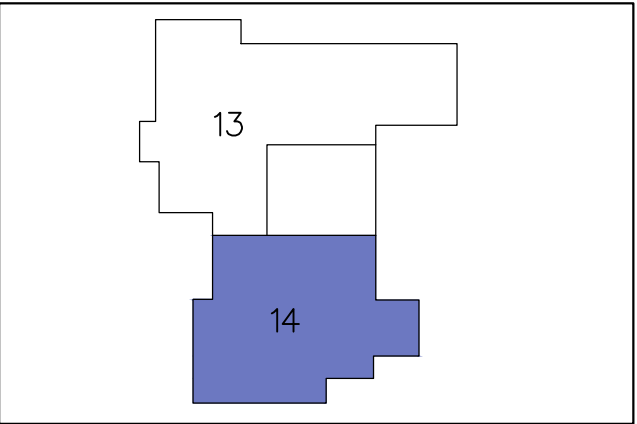

מס' מגרש:	127A	מס' בניין:	11
מס' קומה:	4	תאריך:	25.03.2025
מס' דירה:	14	מהדורה:	02
מס' טיפוס:	A7	קנ"מ:	1:50
מס' חדרים:	5	חניה:	

חתימת המוכר:	חתימת הרוכשים:
תאריך:	תאריך:


הערות לתכניות:

- [illegible]

17. מספר הדמויות בפיתוח ורובן, הינם לאנפורה כללית בכך שבחרו לפי קביעת איתור החיפוש של הצורה. עובי הצורה התמד עשוי להשתנות בהתאם לגבויים ומקומם.
18. ביצוע עבודות השמתי והפיתוח באדוויזים ביוריים גבוש באחריות החברה.
19. משום הצורה המצומצמת/מסופפת, גורמים מוי צגרת מים וביוו ומתקומות שחווה ביוורט של המערכת המסופפת. בזיו כן תירשם דיקת הגאה של המגרש לגיש מערבות אכה.
20. מספר הסופי של המומחיות/איונות חשכל, תמשרת צגרת מים (שכר אפול, שכל ממוז לדידה לקבעו בהתאם לכמונו 'רועי' החברה ובהתאם עם הרשויות.
21. תכנית העיצוב הינה תכנית מסכמת/נוגעת לצרכי התמצאות במסלום המעלה במגרשים לא הרקים ממכניזמו לגבי מקום שביים, מדרגות, ערוגות, ומתקנים שונים.

22. שטחי המסחר וההעסקה היונם כלל מסרה המותרת ע"י ת"ב."
23. המידע בתכנית המתייחס לשטחים שמחוץ לגבולות המגרש אינו מחייב את החברה
24. המפרט הטכני המצורף להסכם המכר, הוא המסמך הגובר והקובע בכל עניין השמור לכרטיסים המצויים בידה.

התוכנית אינה סופית ומוותנית בקבלת היתר בניה.
ייתכנו שינויים בהתאם לדרישות הרשויות היועצים
הטכניים והחלטות החברה.

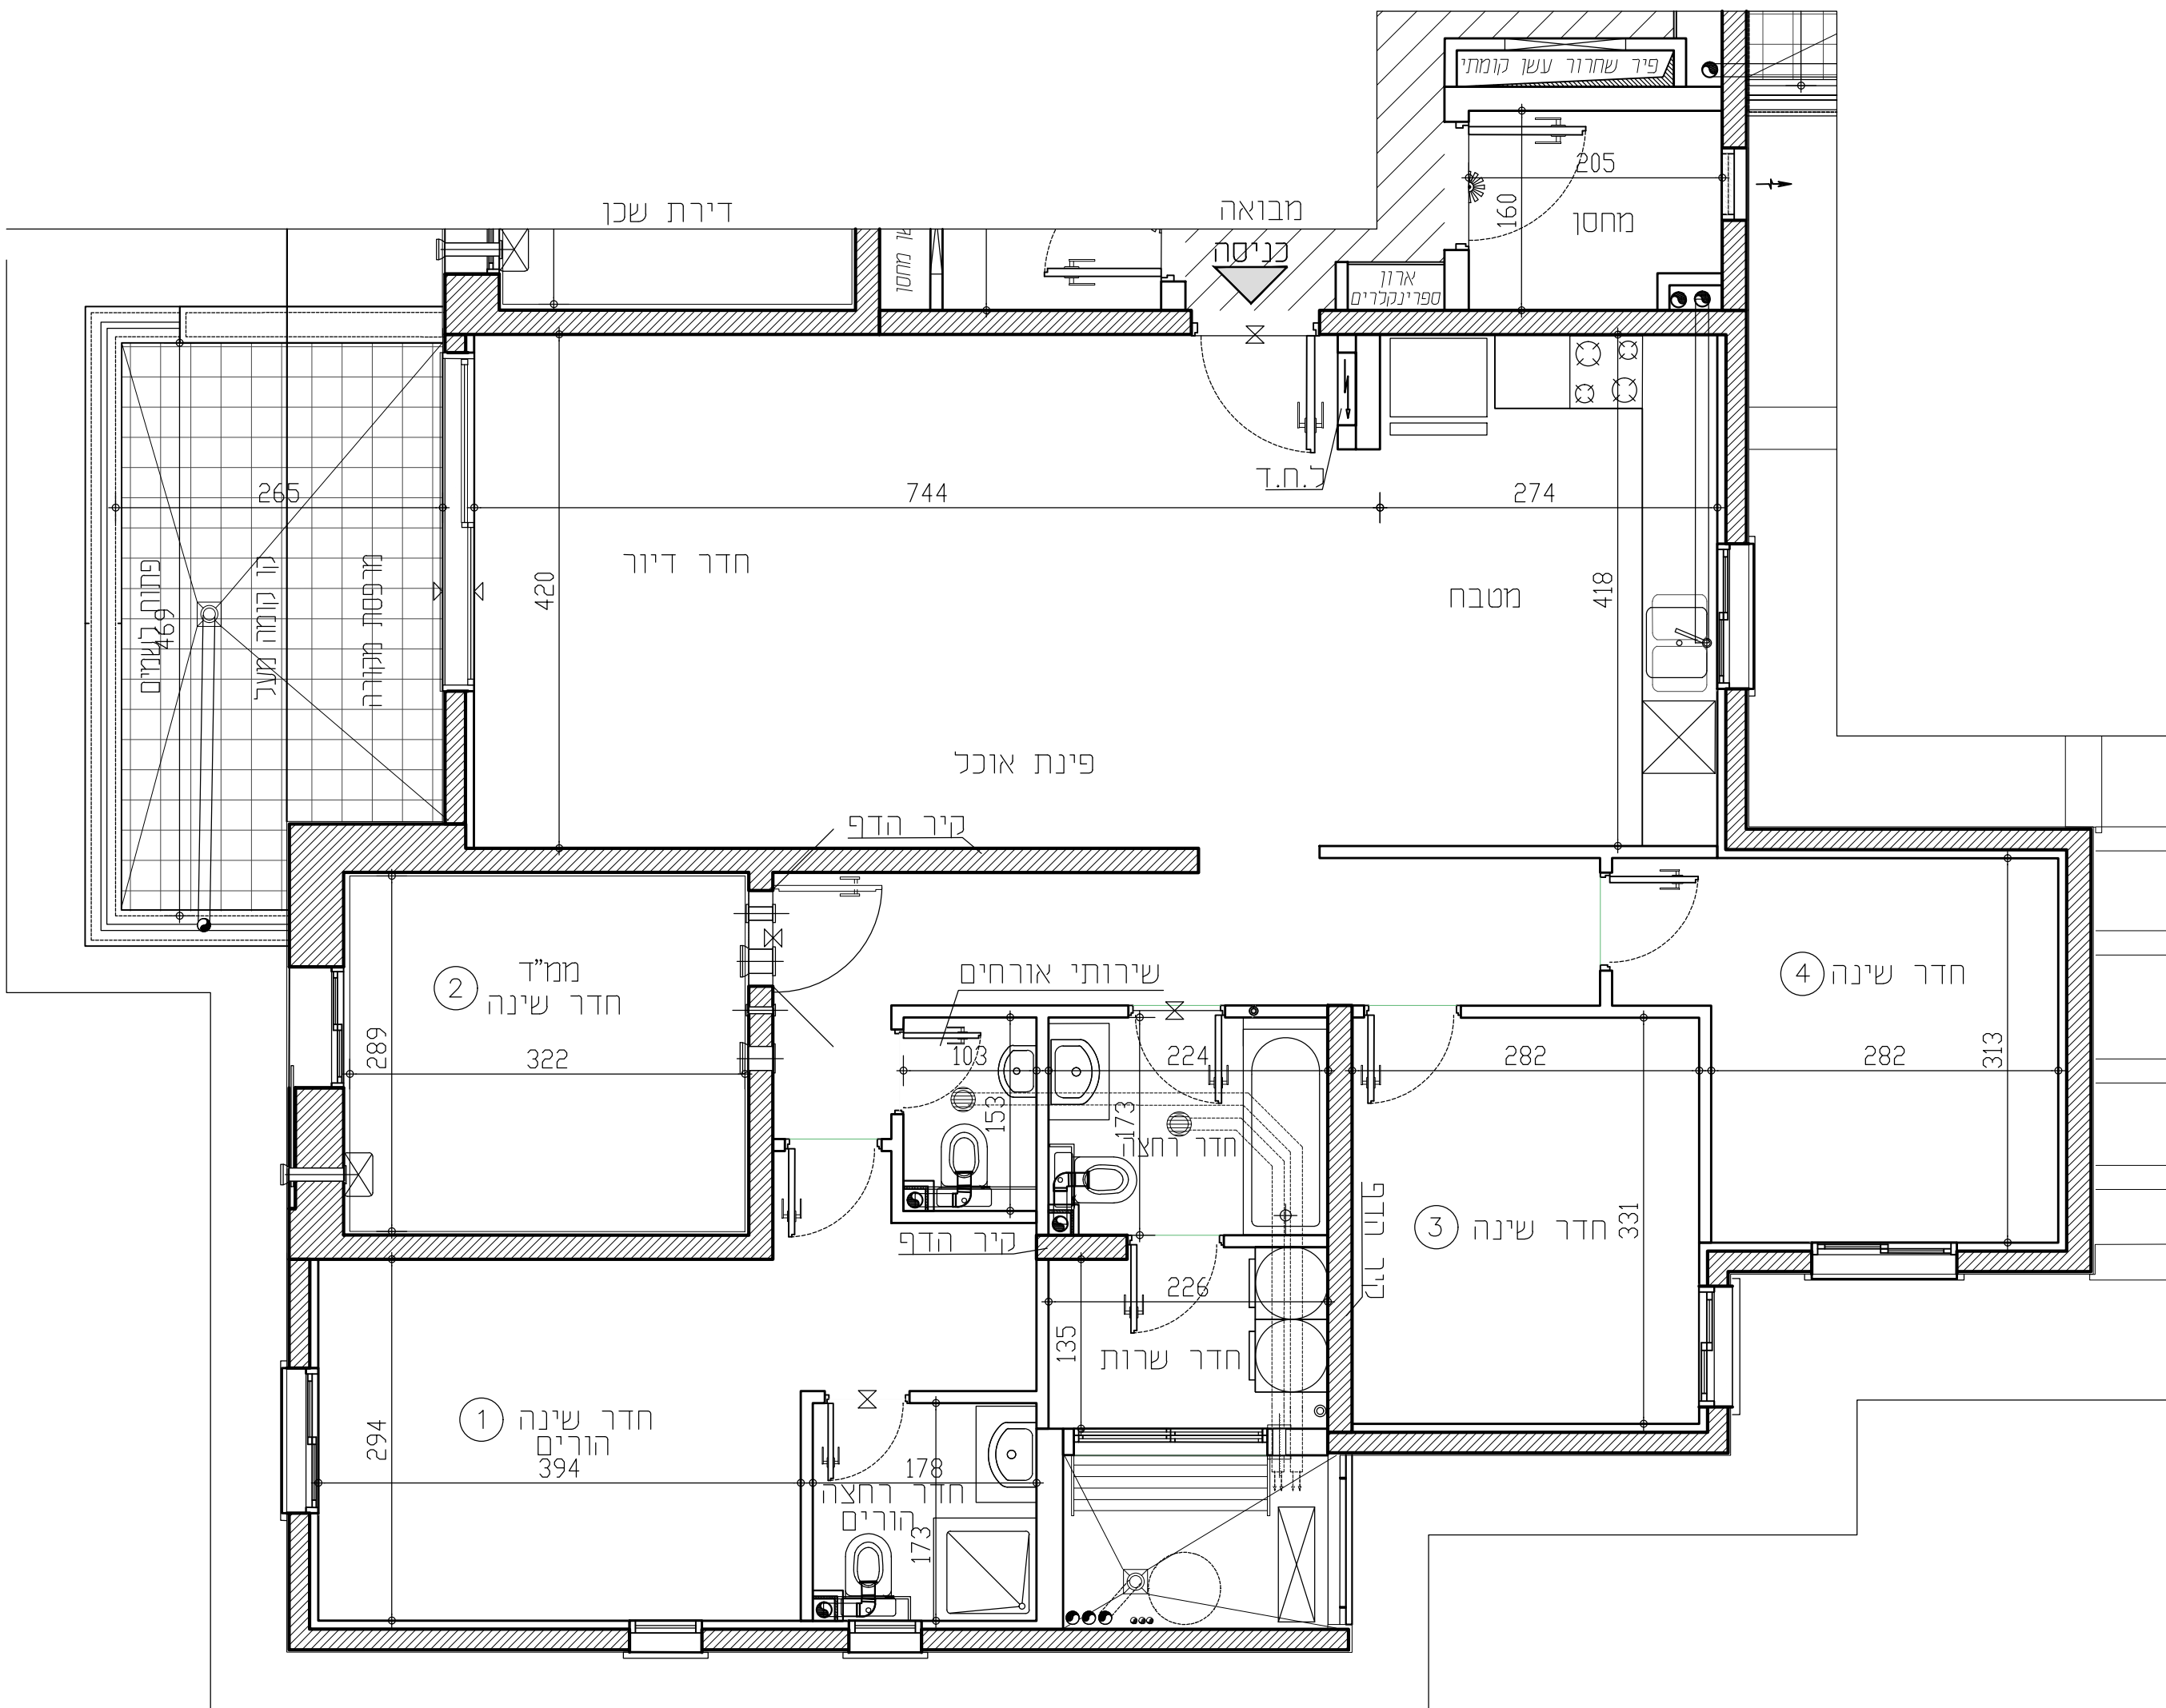

תכניות לפני קבלת היתר בניה, בכפוף לשינויים לאחר קבלת היתר סופי.

RON GOLAN
ARCHITECTS Ltd.
ג. רון אדריכלים בע"מ



י.ד. בונג
בנין ופיתוח בע"מ



התקומה בפארק
חורב מעורים הקהילתי

מקור: ר			
מקום מיועד למקרר		מקום מיועד למדחס מ"א	מחלה כביסה
מקום מיועד לכיריים		דוד מים	סגירת גבס לקולטנים
מקום מיועד למדיח כלים		מקום מיועד למכונת כביסה	קולטן צנ"מ/צמ"ח
			הכנה לנזוף מכונת כביסה
			הכנה לניקוז מדגנים
			הכנה למיזבש צינור פליטת אוויר
			צנרת מערכת סולרית
			מחז מים
			צינור 8" /הכנה למיזוג
			צינור 4" /הכנה למיזוג
			וונסה בקיר
			וונסה בתקרה
