


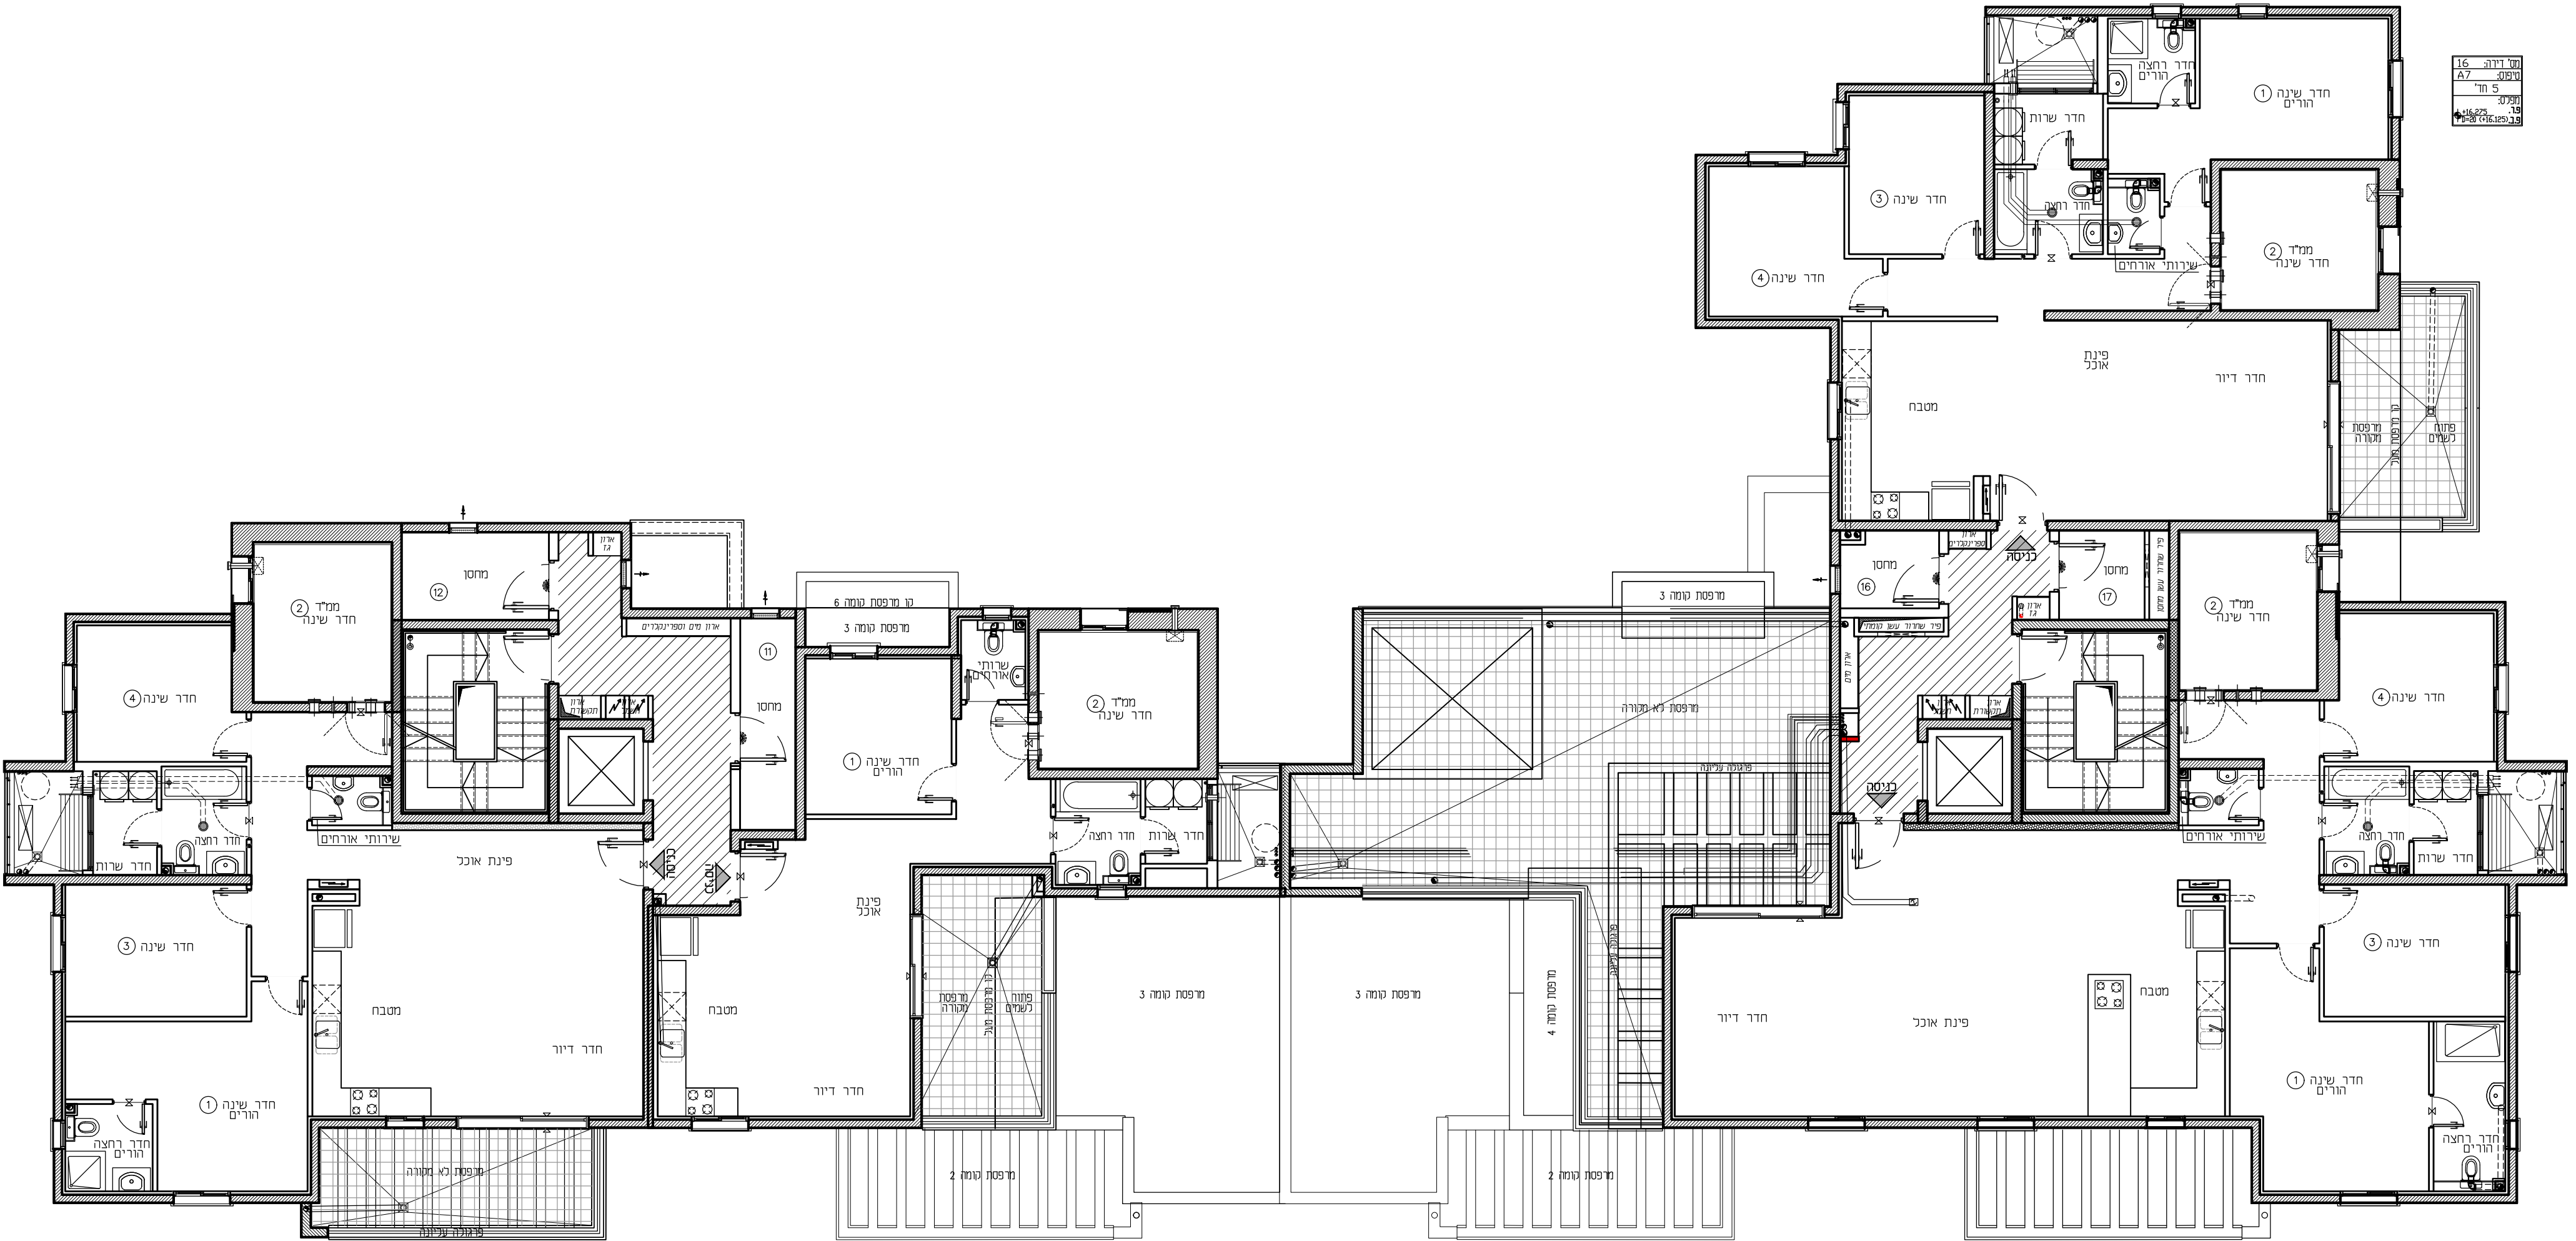

תל דירה: 16
שטח: 57
חז' 5
תקנה: 19
16.225
16.402

תל דירה: 12
שטח: 58
חז' 5
תקנה: 19
16.225
16.402

תל דירה: 11
שטח: 54
חז' 3
תקנה: 19
16.225
16.402

תל דירה: 17
שטח: 61
חז' 5
תקנה: 19
16.225
16.402

בניין: 4,5	חתימת המוכר:	תאריך:	חתימת הרוכשים:	תאריך:
קומה: 5				
קנ"מ: 1:100				
מהדורה: 002				