


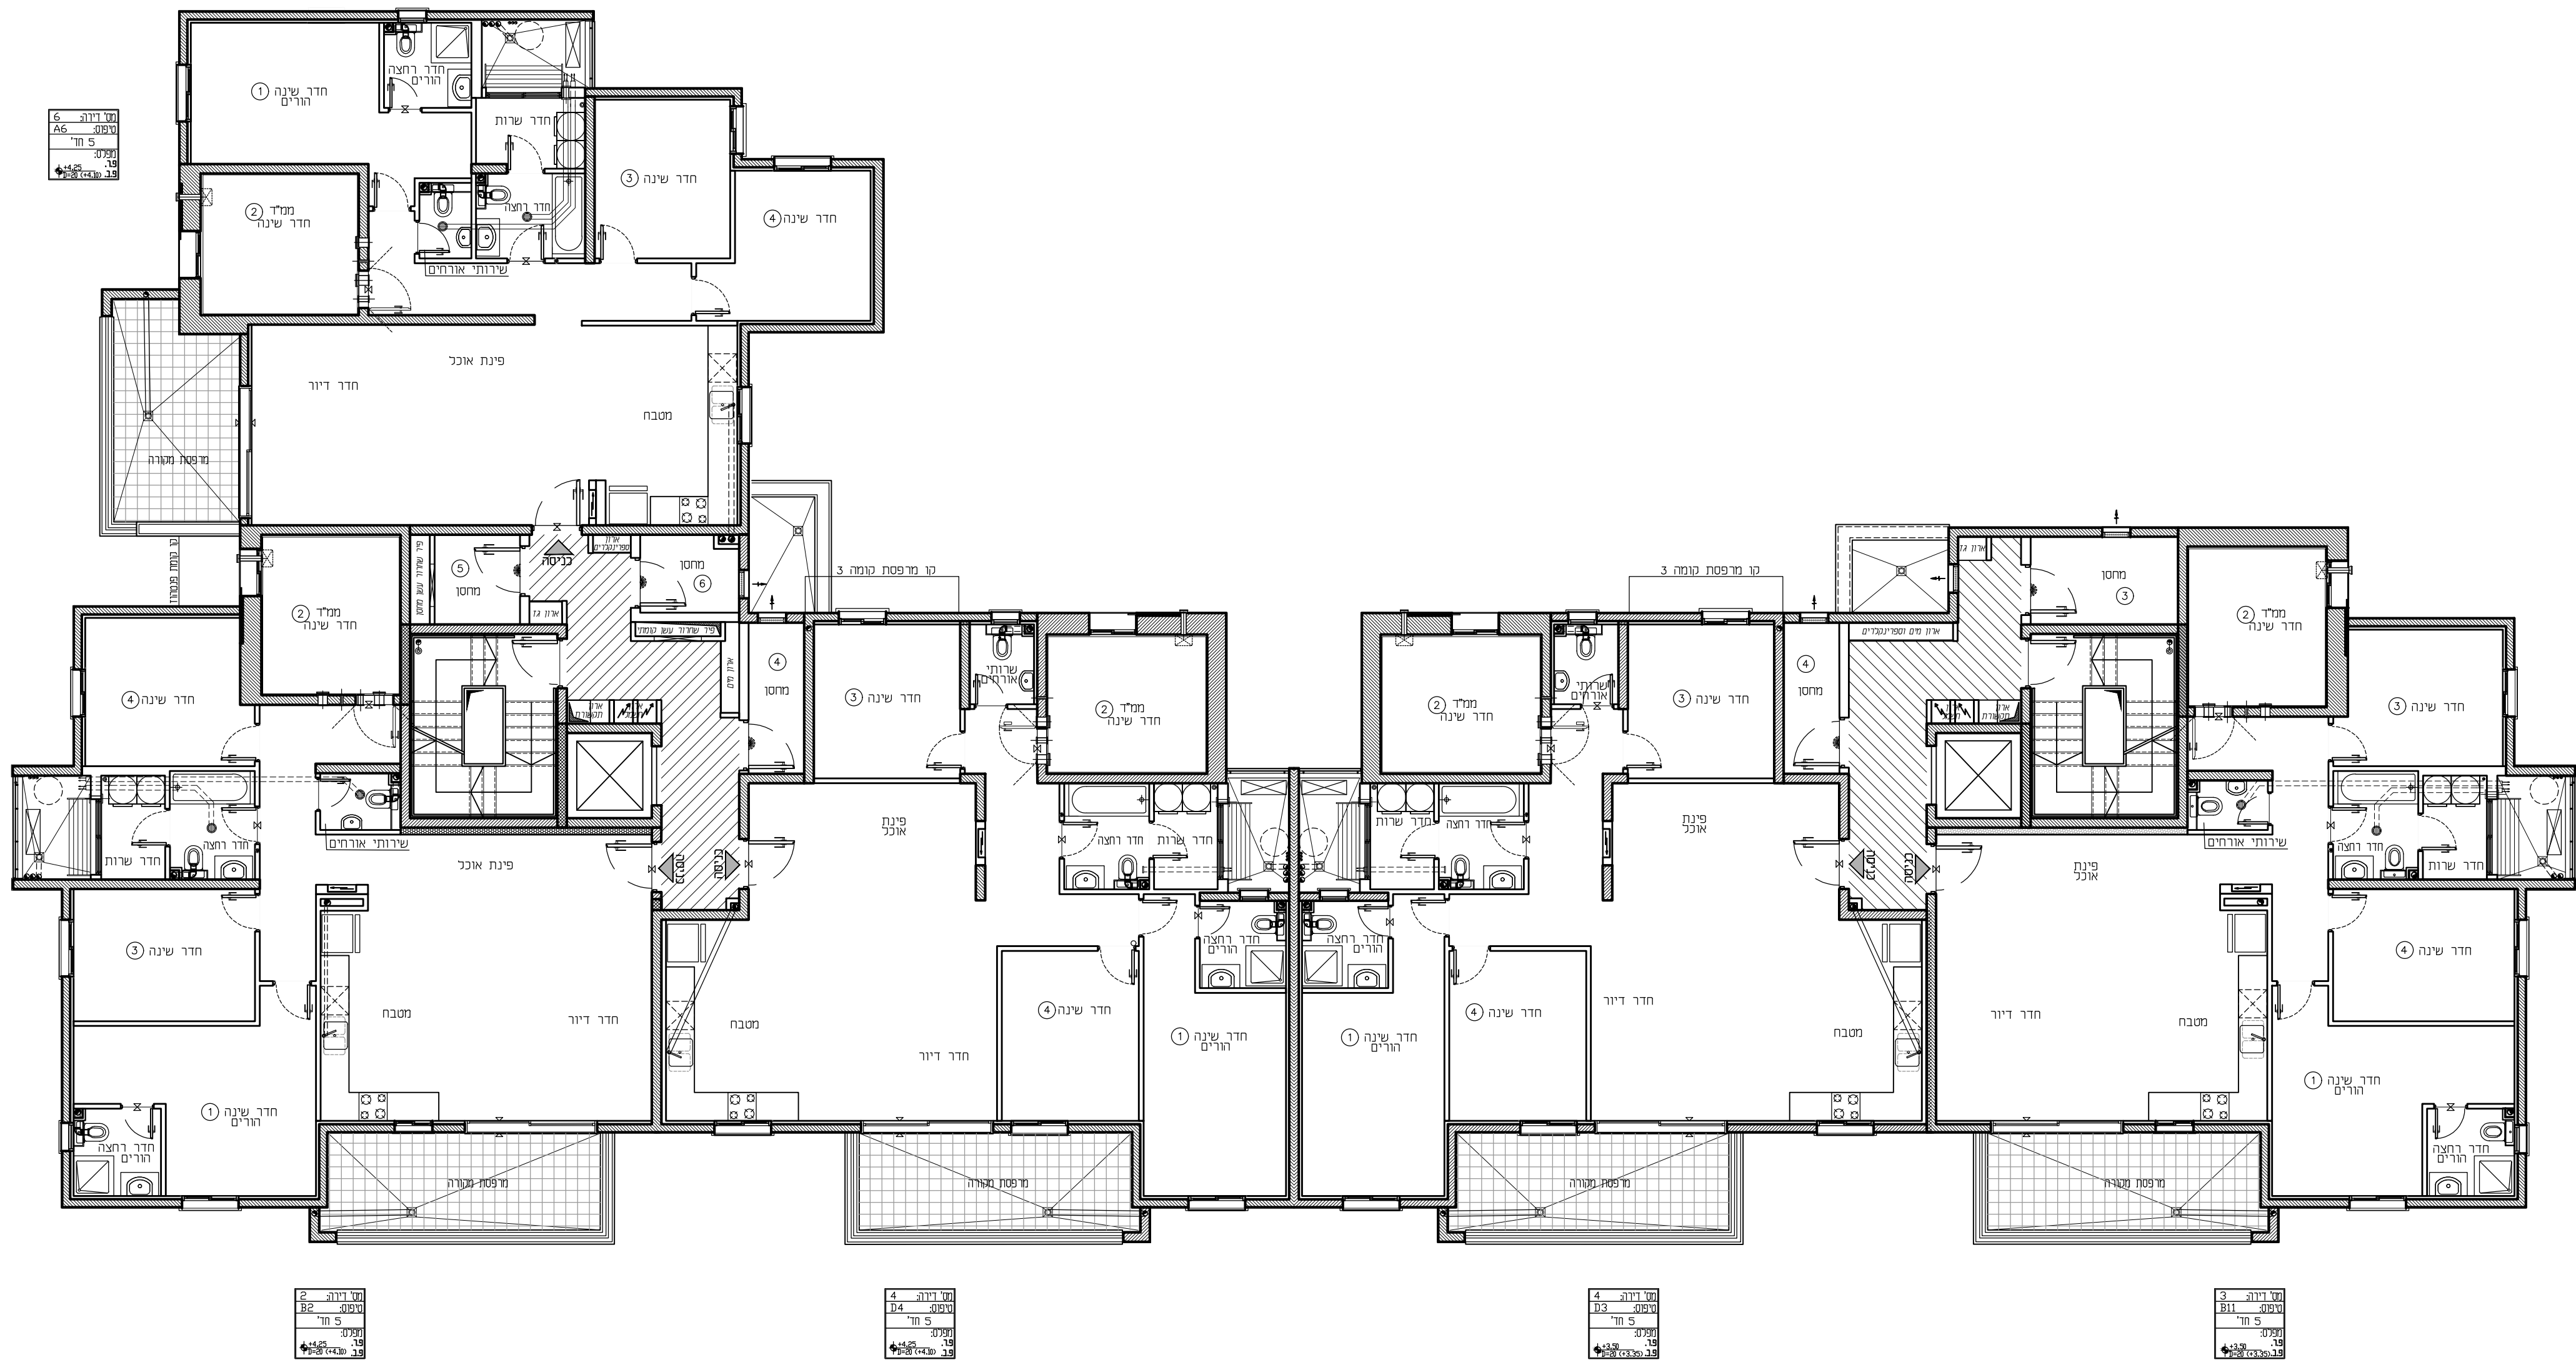

בניין: 6,7		חתימת המוכר:		תאריך:	
קומה: 1				חתימת הרוכשים:	
קנ"מ: 1:100					
מהדורה: 002					