


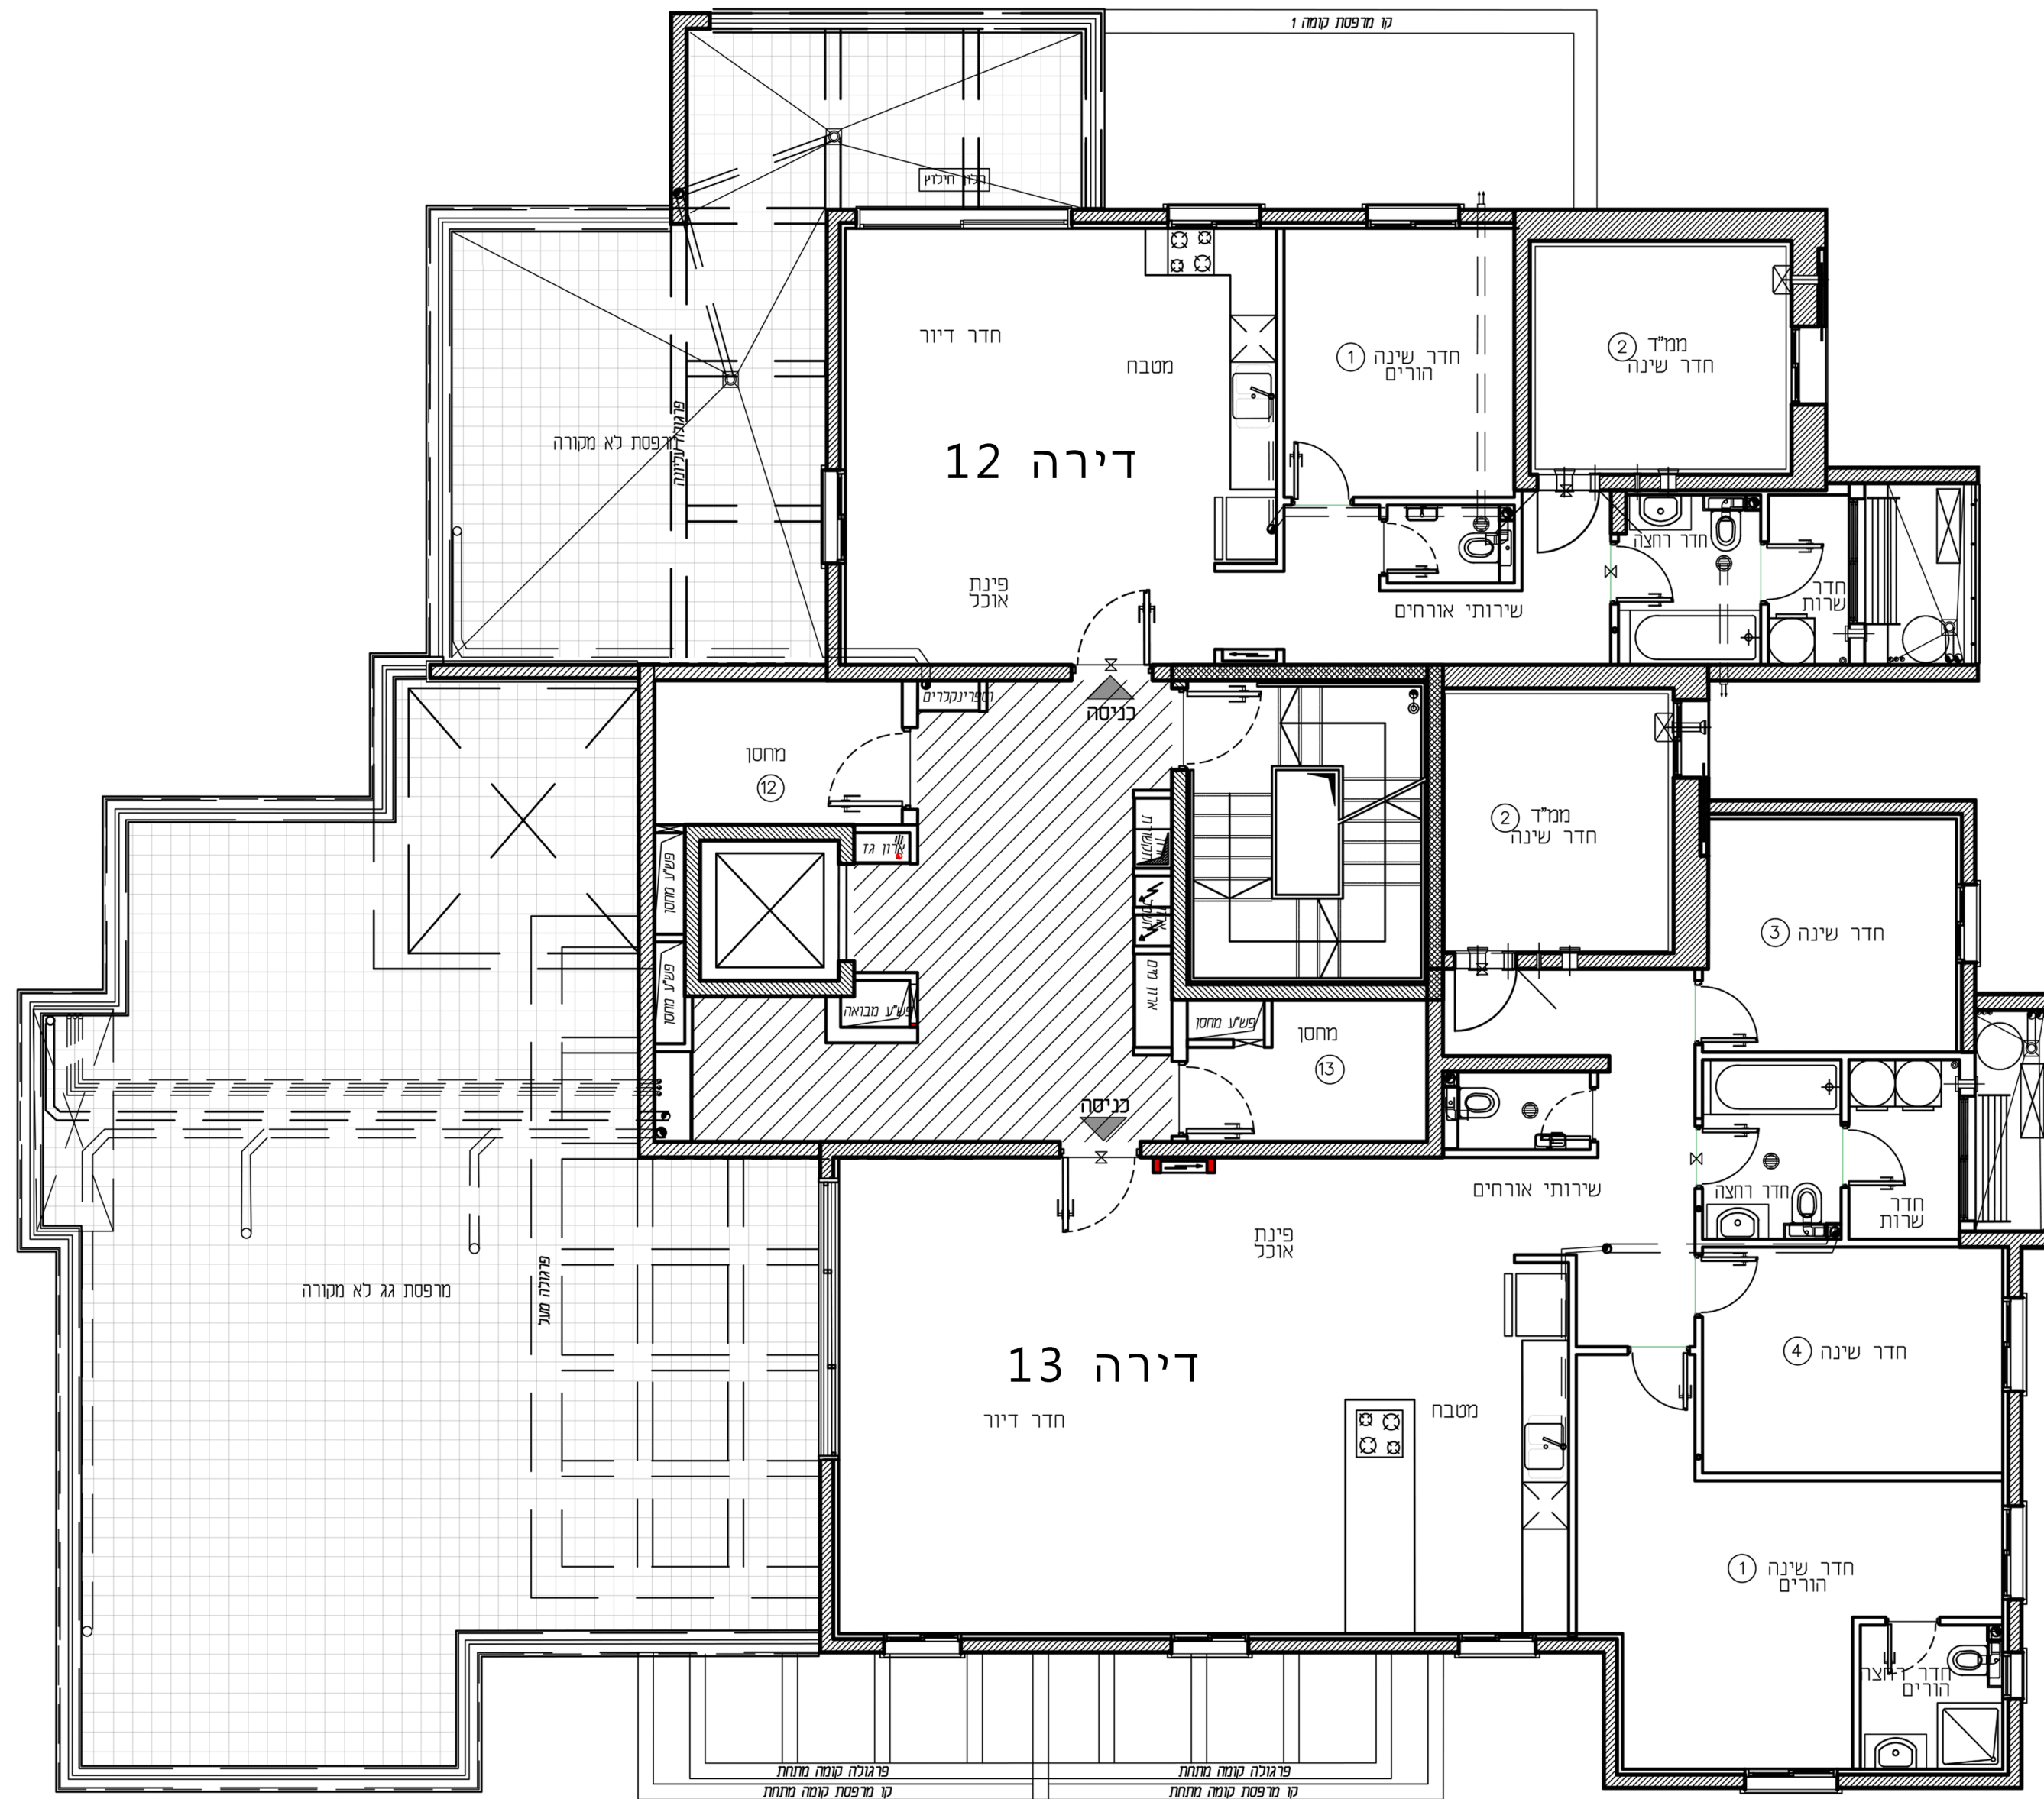

מס' דירה:	12
מיפוס:	S1
חז':	3
מפלס:	מפלס: 1.9
מפלס:	1.9
מפלס:	1.9

מס' דירה:	13
מיפוס:	P1
חז':	5
מפלס:	מפלס: 1.9
מפלס:	1.9
מפלס:	1.9

