


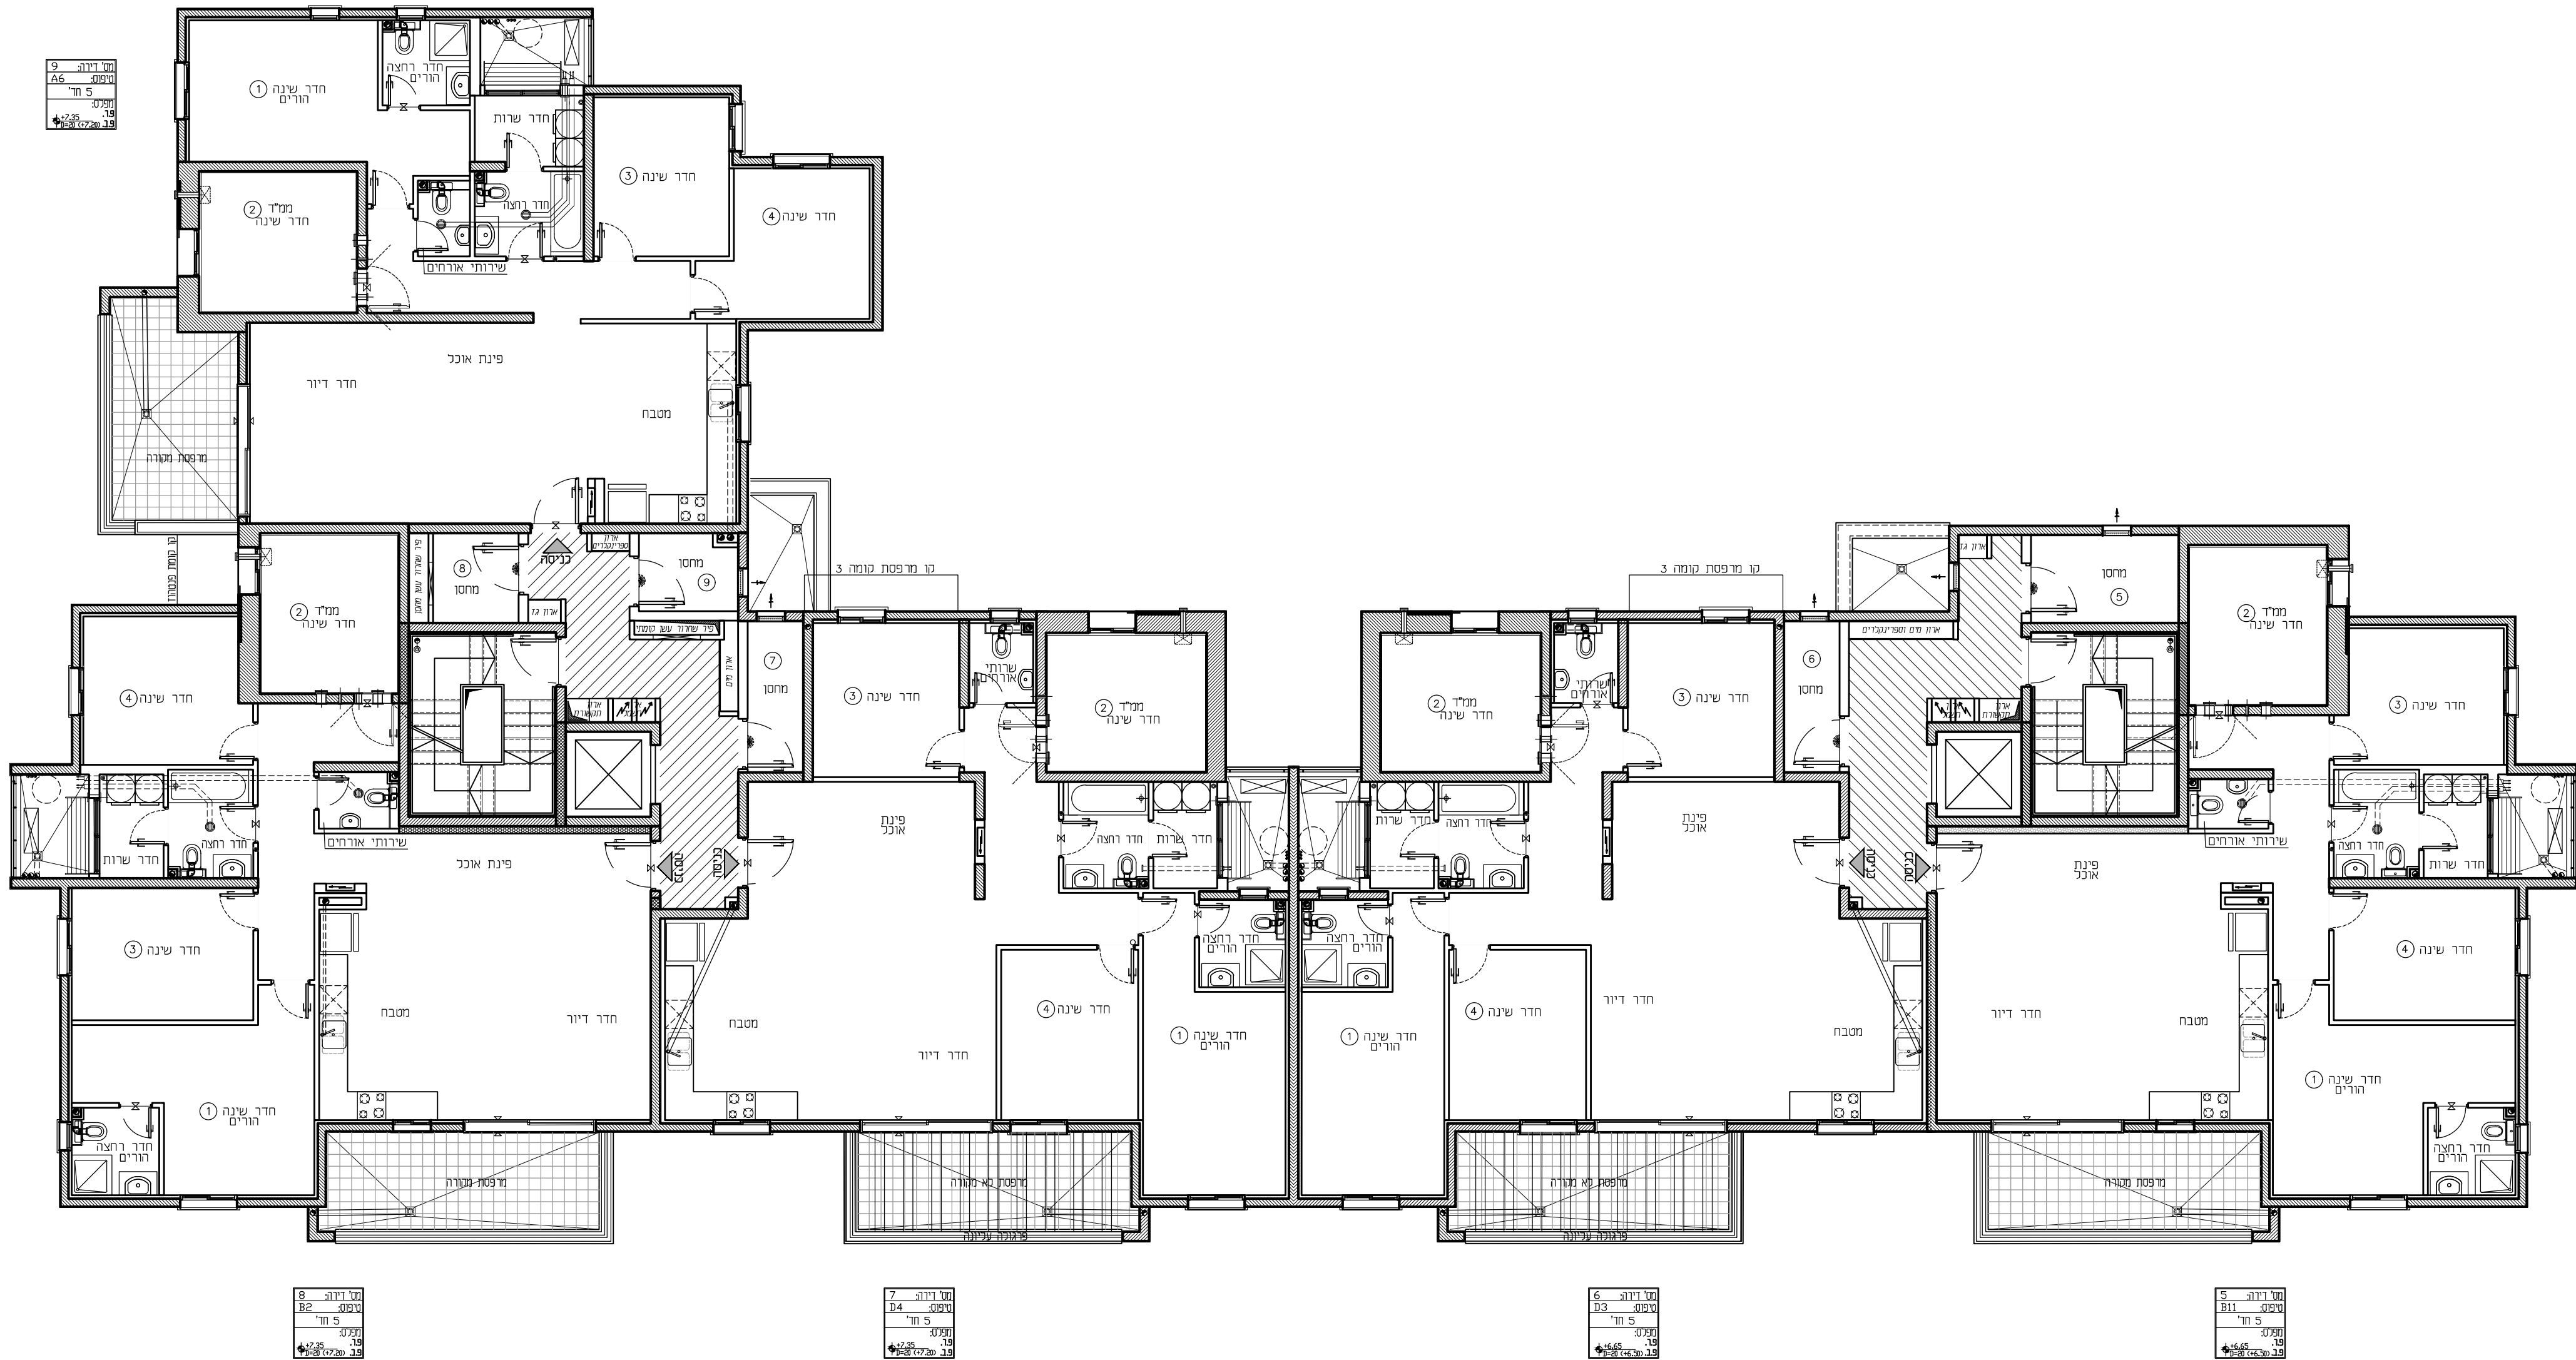

בניין: 2,3
קומה: 2
קנ"מ: 1:100
מהדורה: 002

חתימת המוכר:

תאריך:

חתימת הרוכשים:

תאריך: