


התקומה בפארק

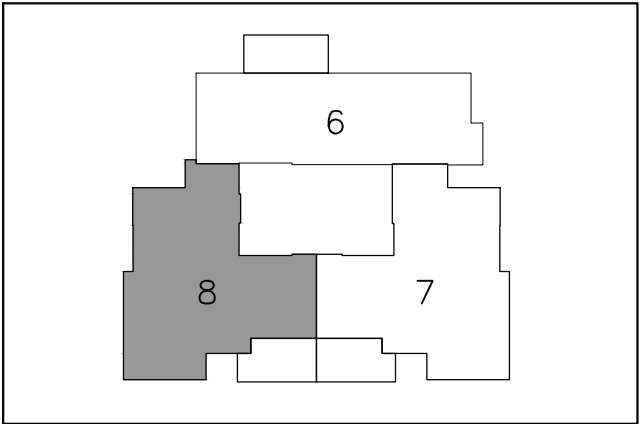

מס' מגרש: 112A	מס' בניין: 1,3
מס' קומה: 3	תאריך: 07.11.2025
מס' דירה: 8	מהדורה: 02
מס' טיפוס: M4	קנ"מ: 1:50
מס' חדרים: 5	חניה:


חתימת המוכר:	חתימת הרוכשים:
תאריך:	תאריך:

הערות לתכניות:

- [illegible]


התוכנית אינה סופית ומותנית בקבלת היתר בניה. ייתכנו שינויים בהתאם לדרישות הרשויות היוצאים התכנית.

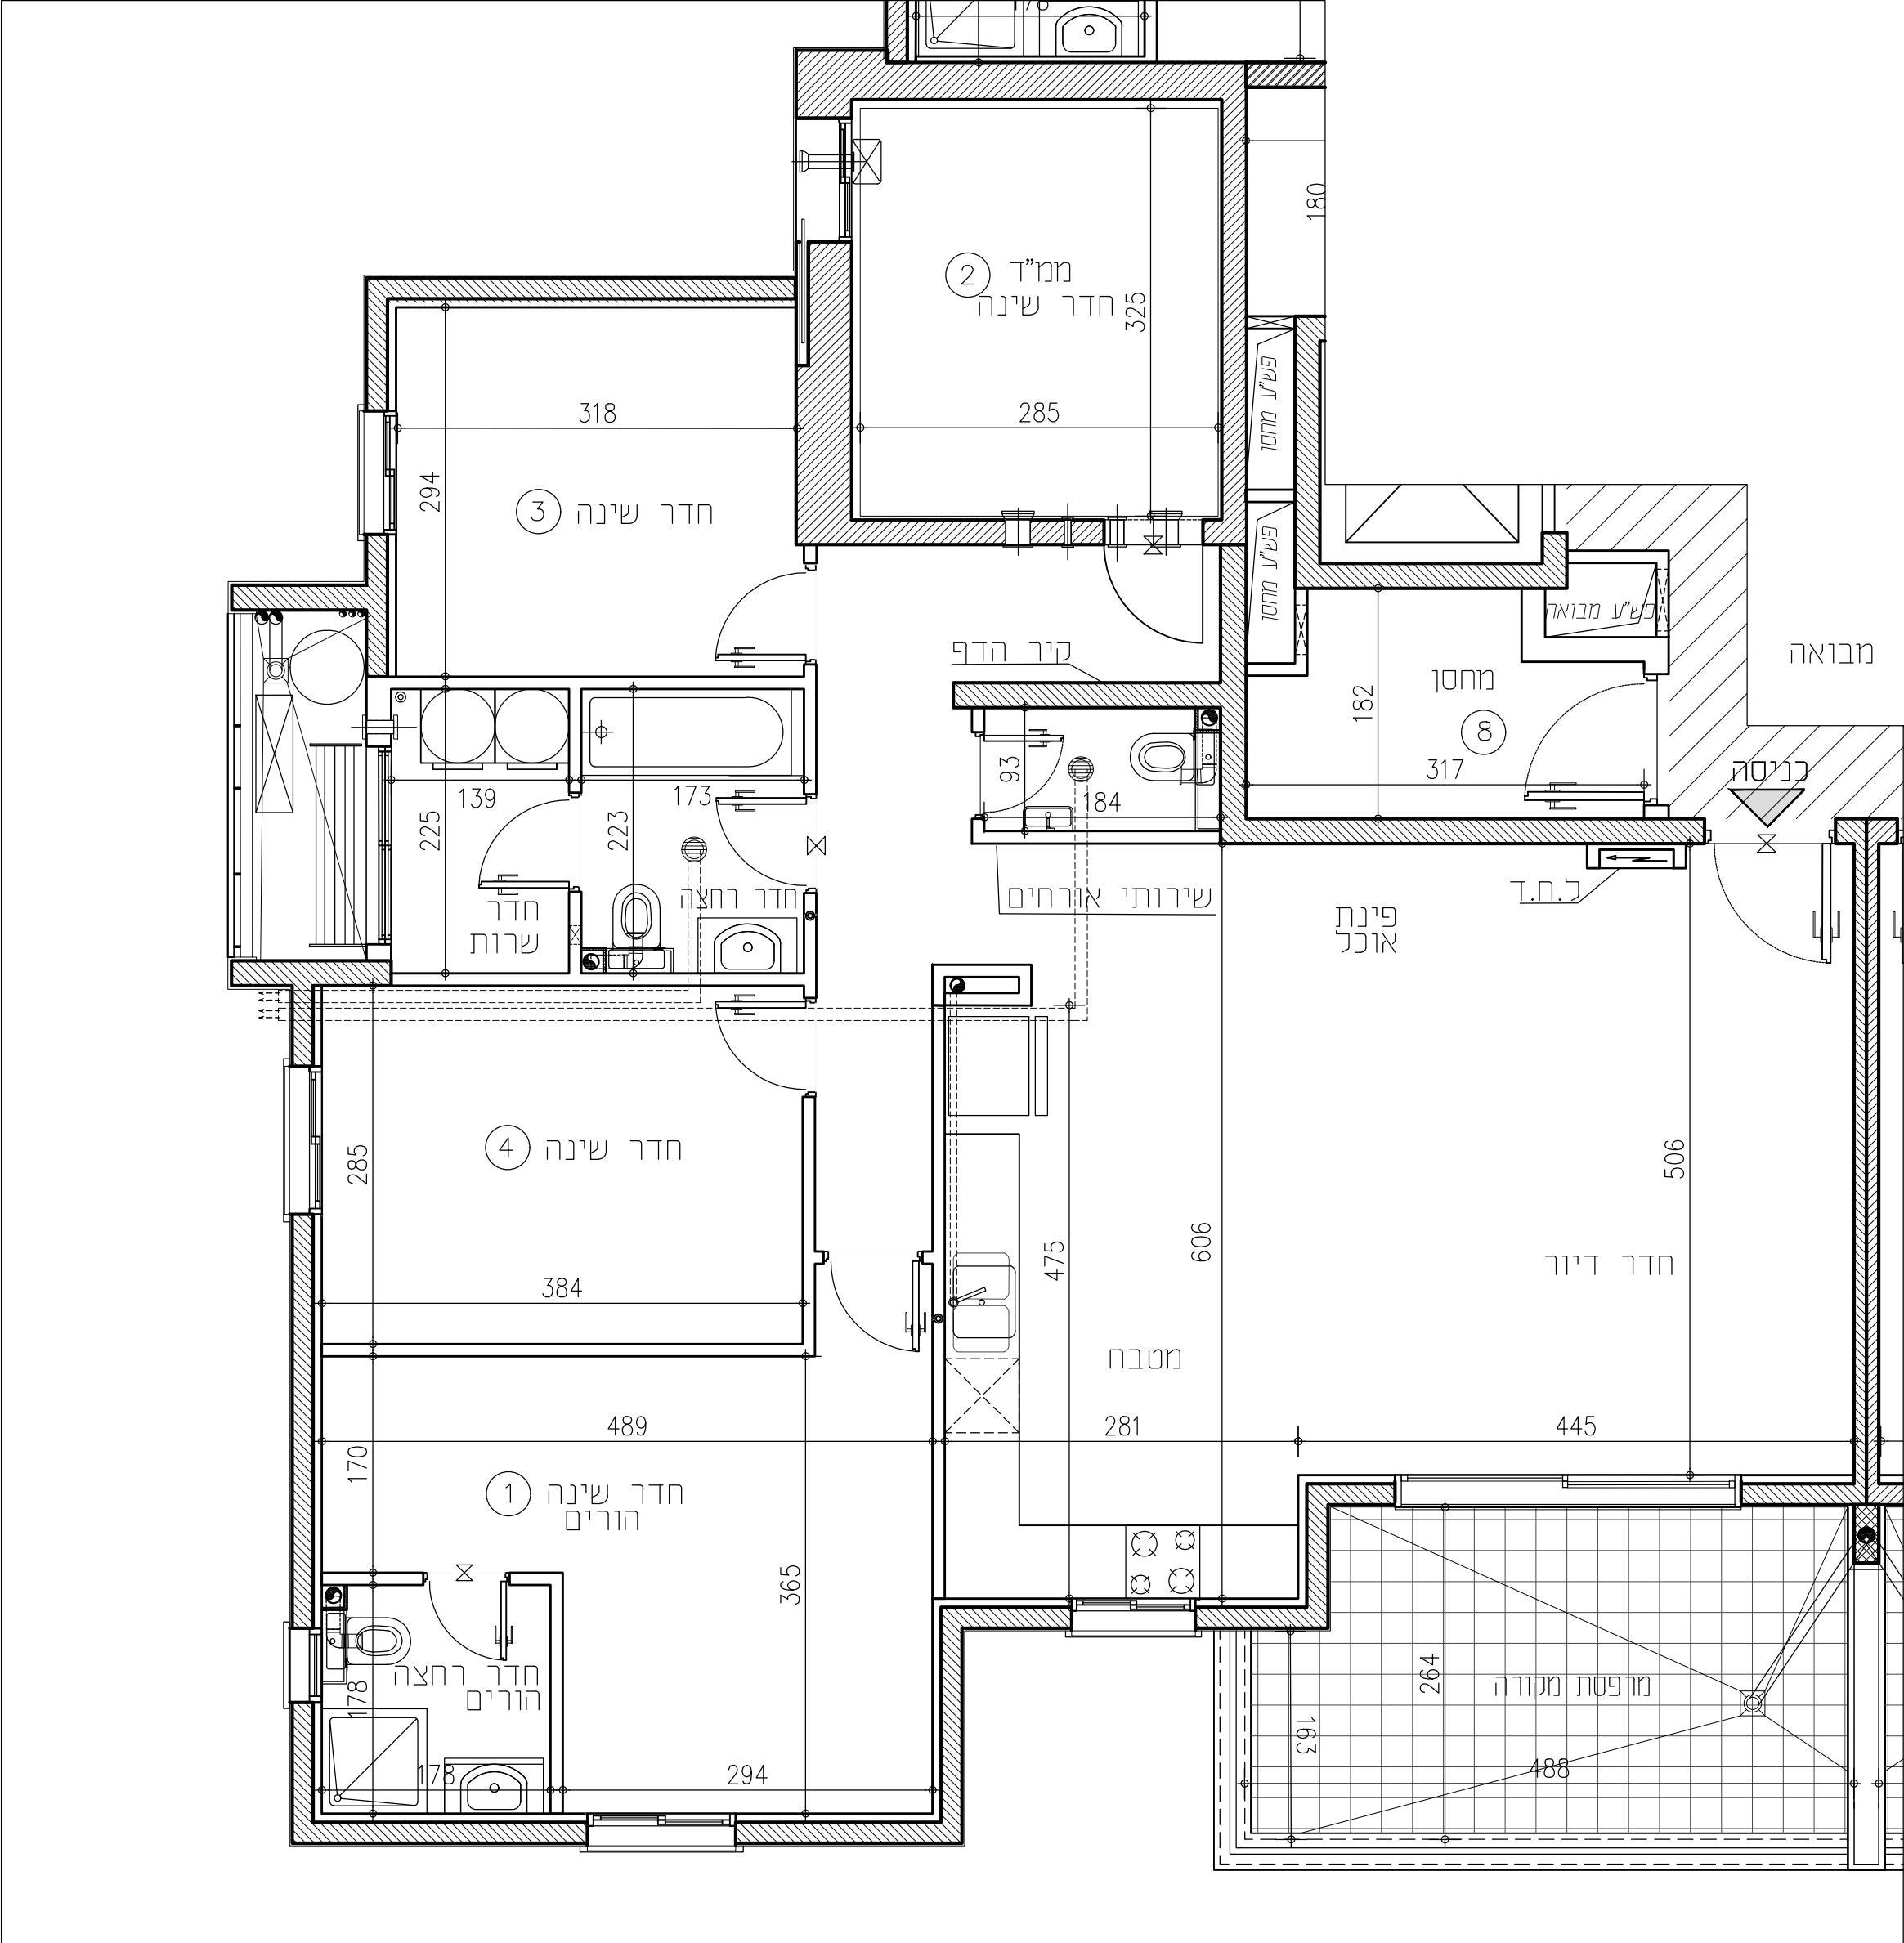

תכניות לפני קבלת היתר בניה, בכפוף לשינויים לאחר קבלת היתר סופי.

RON GOLAN
ARCHITECTS Ltd.
 ג. רון אדריכלים בע"מ



י.ד. בנגב
 בניה ופיתוח בע"מ



התקומה בפארק
 תחיה מעורר חקלאות

מקרא:		מקום מועד למקדש		מקום מועד לכיריים		מקום מועד למדיח כלים	
	ספ מוגבה\ מונמד		מקום מועד מדרחט מ"א		דוד מים		מקום מועד מדרחט מ"א
